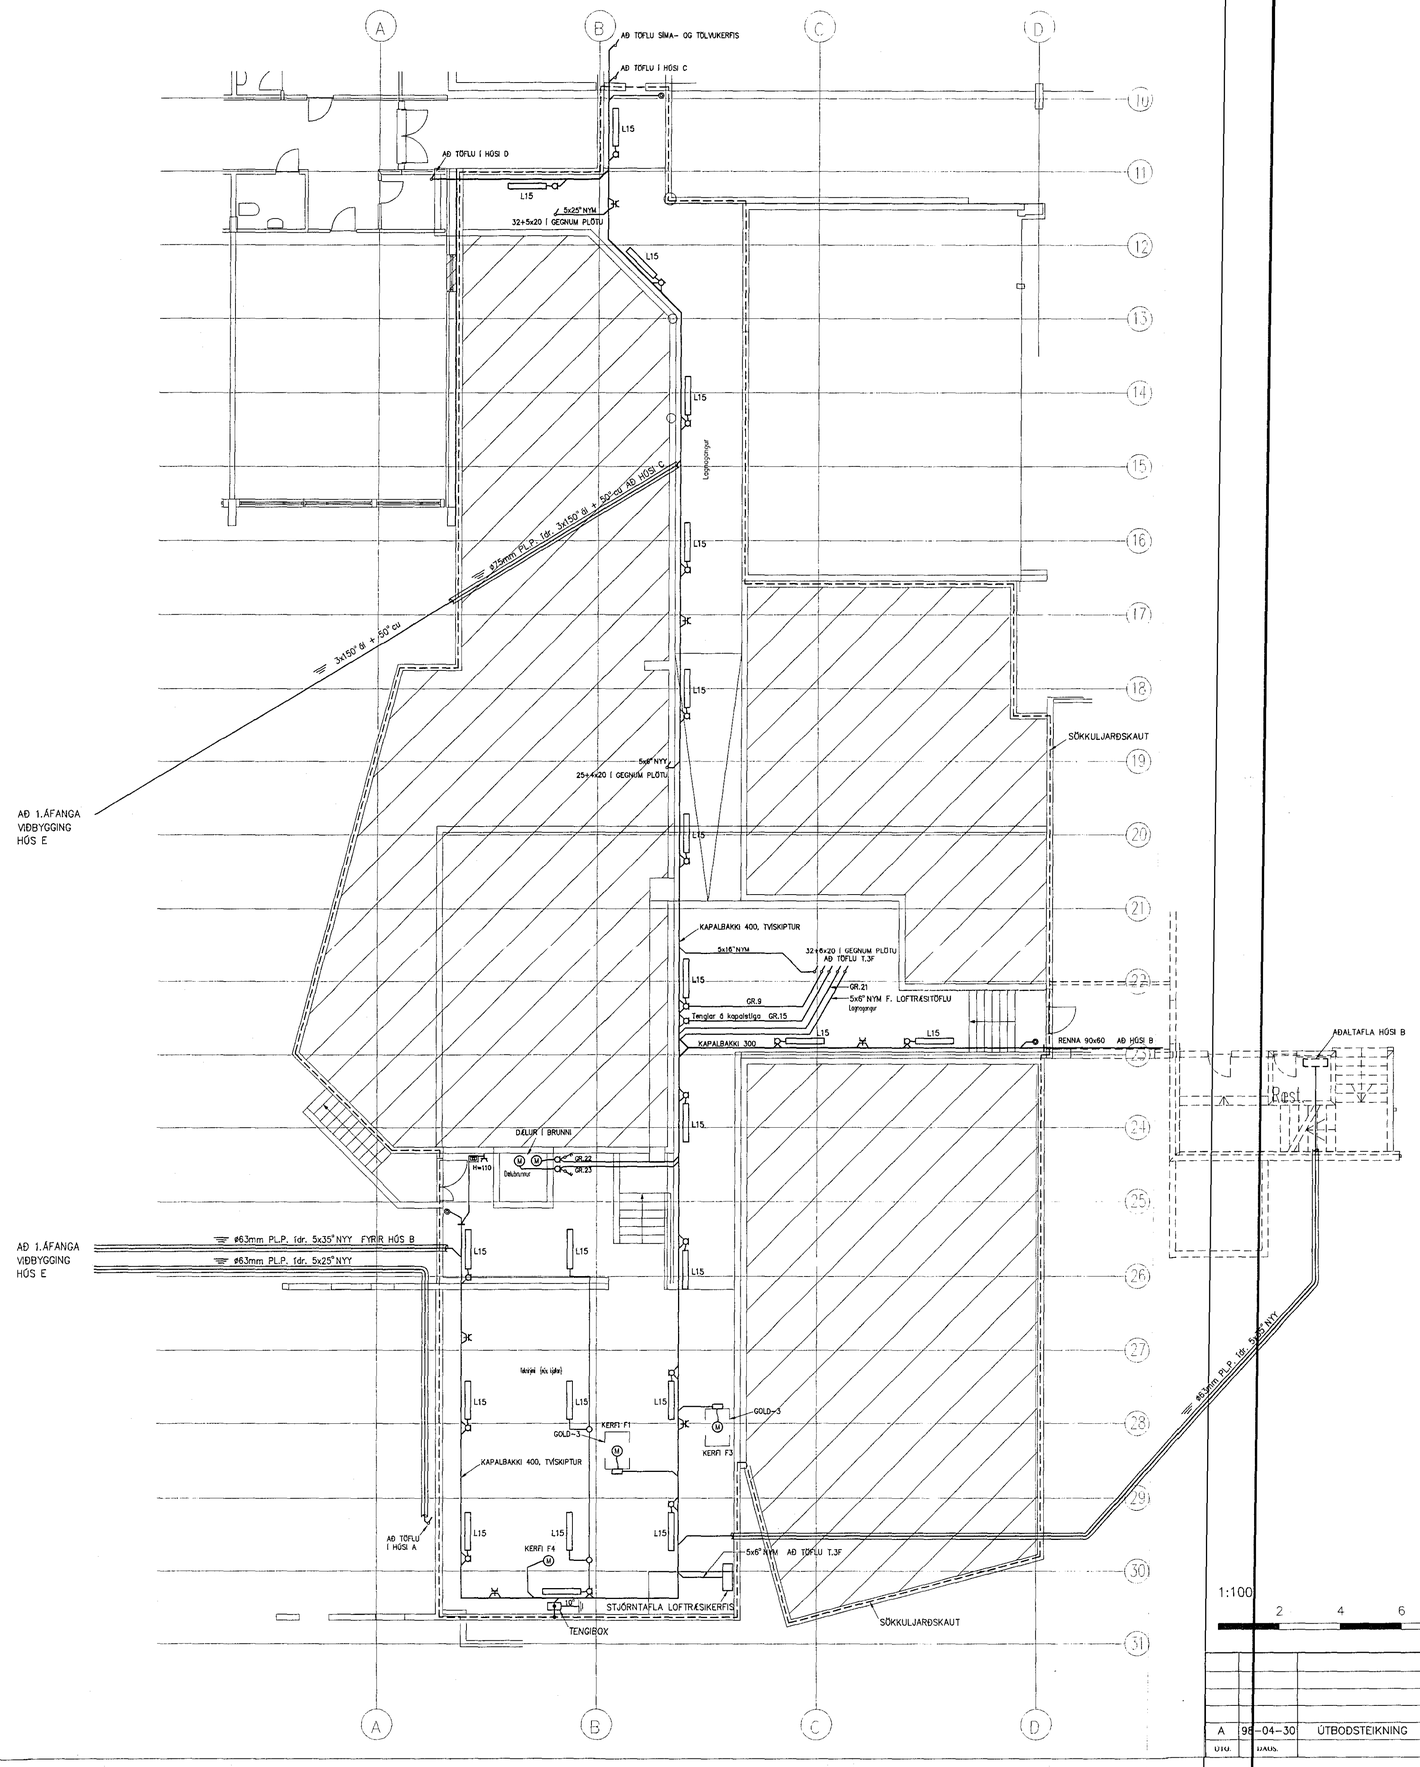

FRÁGANGUR Á SAMTENGINGUM STEYPUTEINA FYRIR SÖKKULJARÐSKAUT

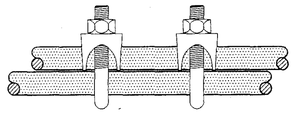

SNIÐ Í STEYPUMÓT

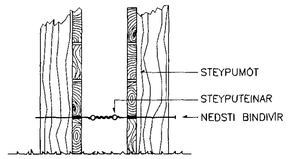

SKÝRINGAR

LAGNIR ERU HULDAR EÐA UTANÁLIGGJANDI 16mm PLASTPÍPUR,
TAUGAR 3x1,5° OG STRENGIR 3x1,5° Í KAPALBÖKKUM.
HÆÐ Á ROFUM SÉ 105 sm.
TENGLAR VIÐ ROFA SÉU Í SÖMU HÆÐ OG ROFAR.
HÆÐ Á TENGLUM SÉ 20sm.
HÆÐ Á BJÖLLUM SÉ 220sm.
MÁLSTRAUMUR ROFA SÉ 10A, EN TENGLA 16A.
ALLAR PÍPUR Í LOFTUM ENDI VIÐ RENNU.
DRAGA SKAL STRENGI FRÁ TÖFLU Í FYRSTU DÓS.
L = SJÓNVARP, F = BÆJARSÍMI, T = TÖLVA
Br.Bj.=BRUNAVIÐV.BJÖLLUR , Ú.Bj.= ÚTHRINGINGARBJÖLLUR

NEMA ANNARS SÉ GETIÐ

NEYÐARROFI, H=110sm
HANDBRUNABODI, H=130sm

LAMPAR Á KAPALSTIGA 1x36W Fl. t.d. IFP 1/36

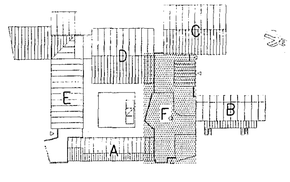

1:100 2 4 6 8 10 12 14 16 18 20M

VINNUTEIKNING 4. júní 1998

KJALLARI

ÚTG.	DAUS.		TEIKN.	HANNAD	SAMPYKKI	KENNITALA
A	98-04-30	ÚTBODSTEIKNING	S.Æ.	T.S.	Traushi Sæunn Eyrer	220146-2439

EINSETNING ÖLDUTÚNSSKÓLA
3.áfangi – Tengibygging
Raflögn kjallara

TERA S/F
RAFMAGNSVERKFRÆÐISTOFA
EDMUND BELLERSEN RAFMAGNSFÆRNIFR. SÍMI 5687388
TRAUSTI SVEINBJÖRNSSON RAFMAGNSHINFR. SÍMI 5687390

MÆV. 1:100
TEIKN.NR. 1
SÍÐASTA INR.
TNR. 1 AF 14
ÚTG. A
GEYMSLUNR. –