
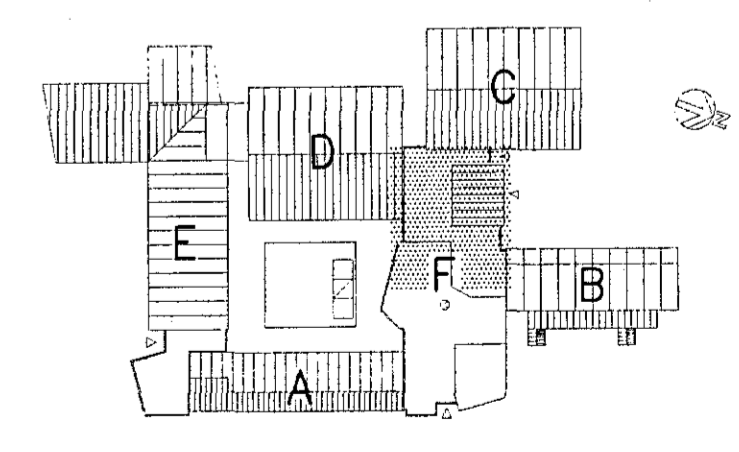


**SKÝRINGAR**

LAGNIR ERU HULDAR EDA UTANLIGGJANDI 16mm PLASTPIPUR, TAUGAR 3x1,5" OG STRENGIR 3x1,5" Í KAPALBÖKKUM. HÆÐ Á RÓFUM SÉ 105 sm. TENGLAR VÍÐ RÓFA SEU Í SÖMU HÆÐ OG RÓFAR. HÆÐ Á BJÖLLUM SÉ 220sm. MÁLSTRAUMUR\_RÓFA\_SÉ\_10A, EN\_TENGLA\_16A. ALLAR PIPUR Í LOFTUM ENDI VÍÐ RENNNU. DRAGA SKAL STRENGI FRÁ TÖFLU Í FYRSTU DOS. L = SJÓNVARP, F = BÆJARSÍMI, T = TÖLVA Br.Bj.=BRUNAVÍDV.BJÖLLUR, Ú.Bj.= ÚTHRINGINGARBJÖLLUR

NEYDARROFI, H=110sm  
 HANDBRUNABODI, H=130sm

NEMA ANNARS SÉ GETID

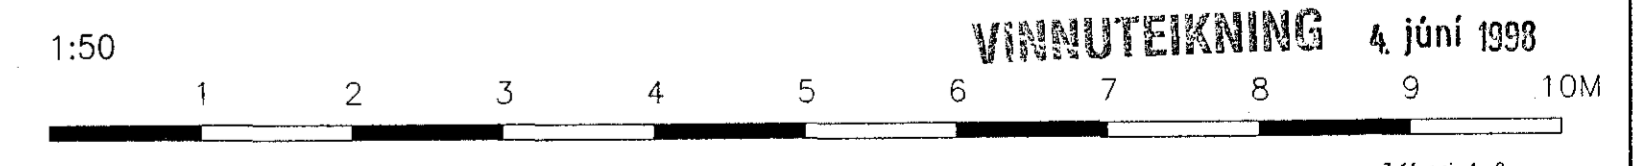

VINNUTEIKNING 4. júní 1998

A 98-34-30		ÚBODSTEIKNING	S.Æ. T.S.	TEIKN. HANNAÐ	SAMÞYKKT	KENNTALA	EINSETNING ÖLDUTÚNSSKÓLA 3.6fangi - Tengibygging RAFLÖGN 1.hæð 1/2	MKV. 1:50	TEIKN.NR. 2	SDASTA TNR.	TNR. 2 AF 14	ÚTG. A
ÞTÖ.	DAGS.		TEIKN.	HANNAÐ	SAMÞYKKT	KENNTALA	<b>TERA</b> S/F	EDMUND BILLESSEN TRAUSTRYGGINGARSONOR	RAFMAGNSTENNR. RAFMAGNSTENNR.	SÍMI 587788 SÍMI 587790	GEYGLÖGN.	