



SKÝRINGAR

LÁGNIR ERU HULDAR EDA UTANALIGGJANDI (16mm PLASTPIPUR, TAUGAR 3x1,5° OG STRENGIR 3x1,5° Í KAPALÖKKUM. HÆD Á ROFUM SÉ 105 sm. TENGLAR VID ROFA SÉU Í SÖMU HÆD OG ROFAR. HÆD Á TENGLUM SÉ 20sm. HÆD Á BJÖLLUM SÉ 220sm. MÁLSTRAUMUR ROFA SÉ 10A, EN TENGLA 16A. ALLAR PIPUR Í LOFTUM ENDI VID RENU. DRAGA SKAL STRENGI FRÁ TÖFLU Í FYRSTU DÖS. L = SJÓNVARP, F = BÆJARSIMI, T = TÖLVA. Br.Bj.=BRUNAVÍDV.BJÖLLUR, Ú.Bj.= ÚTHRINGINGARBJÖLLUR

- ↑ NEYDARROFI, H=110sm
- ☐ HANDBRUNABODI, H=130sm

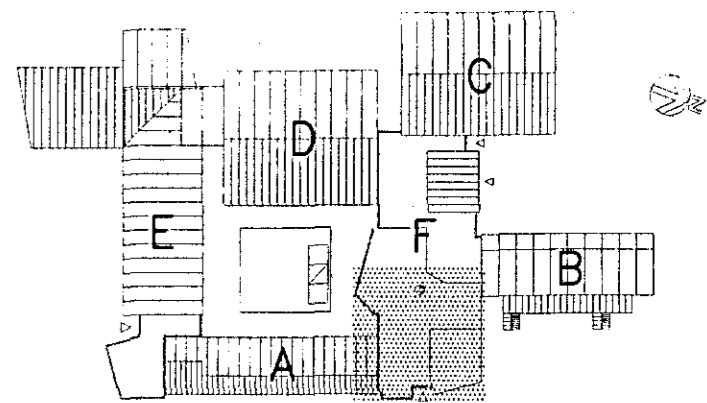

VINNUTEIKNING 4. júní 1998

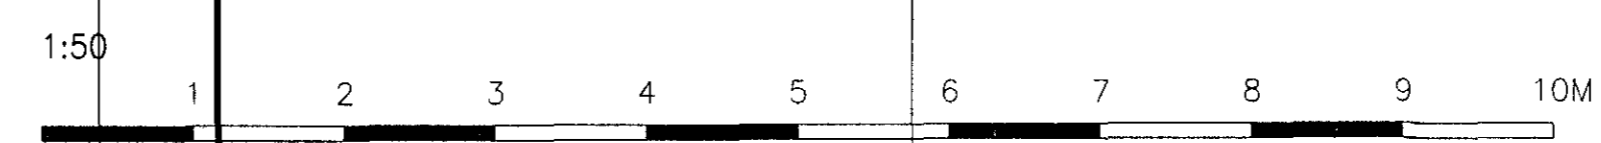

| | | | | | | | | | | |
|------------|-------|----------------|--------|----------|----------|-----------|-------------|--|--|--------|
| A 98-04-30 | | ÚTBODSTEIKNING | | S.É. | T.S. | Traustinn | 220116-2159 | TERA S/F RAFMAGNSVERKFRÆÐISTOFA EDUUNDIRLEIÐEREN TRAUSTRITV.VERKJONSON RAFMAGNSHAFNIR. SÍMI 5807300 | MKV. 1:50 TEIKNR. 3 SÍÐASTA TNR. TNR. 3 AF 14 ÖFVMI.ÖNR. - | ÚTL. A |
| ÖTQ. | DAGS. | TEIKN. | HANNAÐ | SAMPYKKT | KENNTALA | | | | | |