
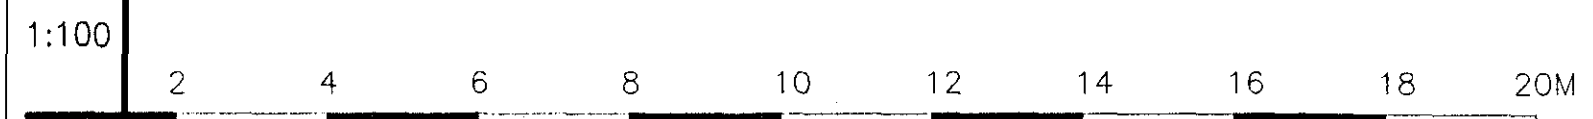


SKÝRINGAR

LAGNIR ERU HULDAR EDA UTANLIGGIJANDI 16mm PLASTPIPUR, TAUGAR 3x1,5" OG STRENGIR 3x1,5" Í KAPALBÖKKUM.
 HÆÐ Á ROFUM SÉ 105 sm.
 TENGLAR VÍÐ ROFA SÉU Í SÖMU HÆÐ OG ROFAR.
 HÆÐ Á TENGLUM SÉ 20sm.
 HÆÐ Á BÚÖLLUM SÉ 220sm.
 MÁLSTRÁUMUR ROFA SÉ 10A, EN TENGLA 16A.
 ALLAR PÍPUR Í LOFTUM ENDI VÍÐ RENNLU.
 DRAGA SKAL STRENGI FRÁ TÖFLU Í FYRSTU DÖS.
 L = SJÓNARP, F = BEJARSÍMI, T = TÖLVA
 Br.Bj = BRUNAVÍÐV.BJÖLLUR, Ú.Bj = ÚTHRINGINGARBJÖLLUR

- ☝ NEYDARROFI, H=110sm
- ☑ HANDBRUNABODI, H=130sm
- ▬ LAMPAR Á KAPALSTIGA 1x36W Fl. t.d. IFP 1/36

NEMA ANNARS SÉ GETID

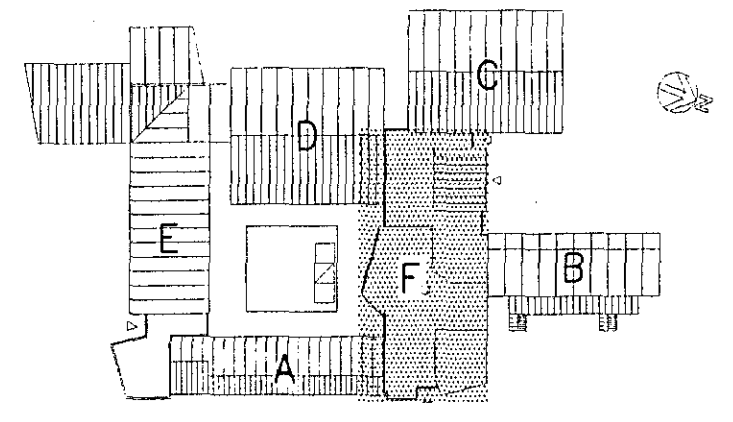

A 98-04-30 ÚTBODSTEIKNING					S.É.	T.S.	TERA s/p	EINSETNING ÖLDUTUNSSKÓLA 3.áfangi - Tengibygging Eldvarnar- og fjarskiptakerfi kjallara		MKV: 1:100 TEIKNAN: 4 SÍÐASTA TNR: - TNR: 4 AF 14 GYFSELN: - ÚTÖL: A
ÚTG.	ÞAGS.	TEIKN.	HANNAÐ.	SAMÞYKKT.	KENNTALA.	TERA s/p	RAFMAGNSVERKFRÆÐISTOFA EDMUND BELLERSEN TRAUÐI VEIHÖRNESSON	RAFMAGNSVERKFRÆÐISTOFA SÍMÍ 5887388 RAFMAGNSVERKFRÆÐISTOFA SÍMÍ 5887390	KJALLARI 1:100 4. júní 1998	