
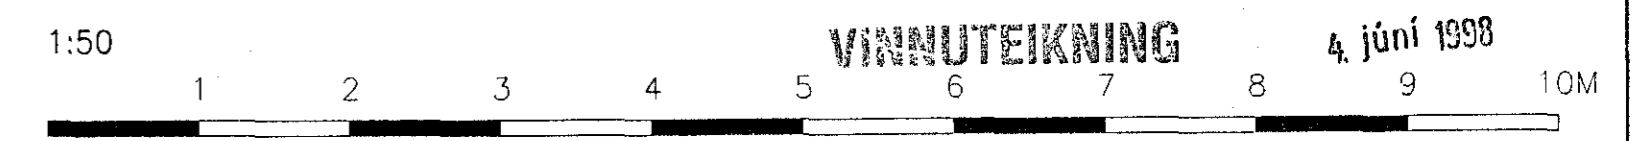


SKÝRINGAR

LAGNIR ERU HULDAR EDA UTANÁLIGGJANDI 16mm PLASTPIPUR, TAUGAR 3x1,5^o OG STRENGIR 3x1,5^o Í KAPALBÖKKUM. HÆÐ Á ROFUM SÉ 105 sm. TENGLAR VID ROFA SÉU Í SÖMU HÆÐ OG ROFAR. HÆÐ Á TENGLUM SÉ 20sm. HÆÐ Á BJÖLLUM SÉ 220sm. MÁLSTRAUMUR ROFA SÉ 10A, EN TENGLA 16A. ALLAR PIPUR Í LOFTUM ENDI VID RENNJU. DRAGA SKAL STRENGI FRÁ TÖFLU Í FYRSTU DÓS. L = SJÓNVARP, F = BÉJARSÍMI, T = TÖLVA, Br.Bj = BRUNAVÍDV.BJÖLLUR, Ú.Bj = ÚTHRINGINGARBJÖLLUR

NEYDARROFI, H=110sm
 HANDBRUNABODI, H=130sm

NEMA ANNARS SÉ GETID

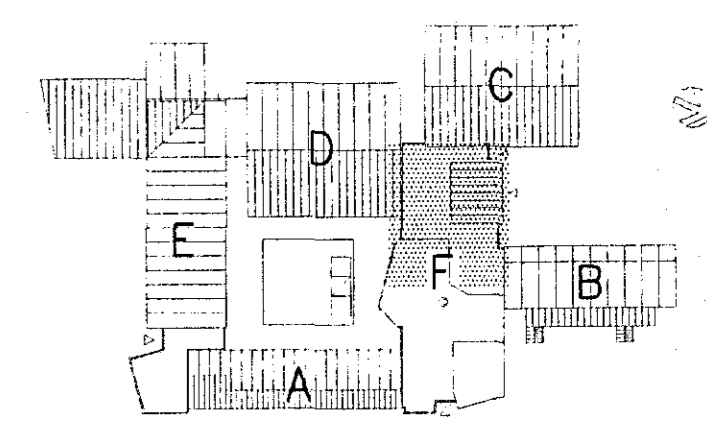

A		98-04-30	ÚTBODSTEIKNING	S.Æ. T.S.	Edmund Bellersen	22.01.98	2039	EINSETNING ÖLDUTÚNSSKÓLA 3.áfangi - Tengibygging Eldvarnar- og fjarskiptakerfi 1.hæð 1/2		MAK. 1:50	TEIKNR. 5	3. áfangi 1-2
ÚTGL.	DAGR.			TEIKN.	HANNAÐ	SAMÞYKKT	KENNITALA	TERA S/F	RAFMAGNISVERKFRÆÐISTOFA EDMUND BELLERSEN FRASÉTTI ÖVERDRÖMSSON	RAFMAGNISVERKFRÆÐISTOFA EDMUND BELLERSEN FRASÉTTI ÖVERDRÖMSSON	TRV. 5 AF 14	ÖTU. A