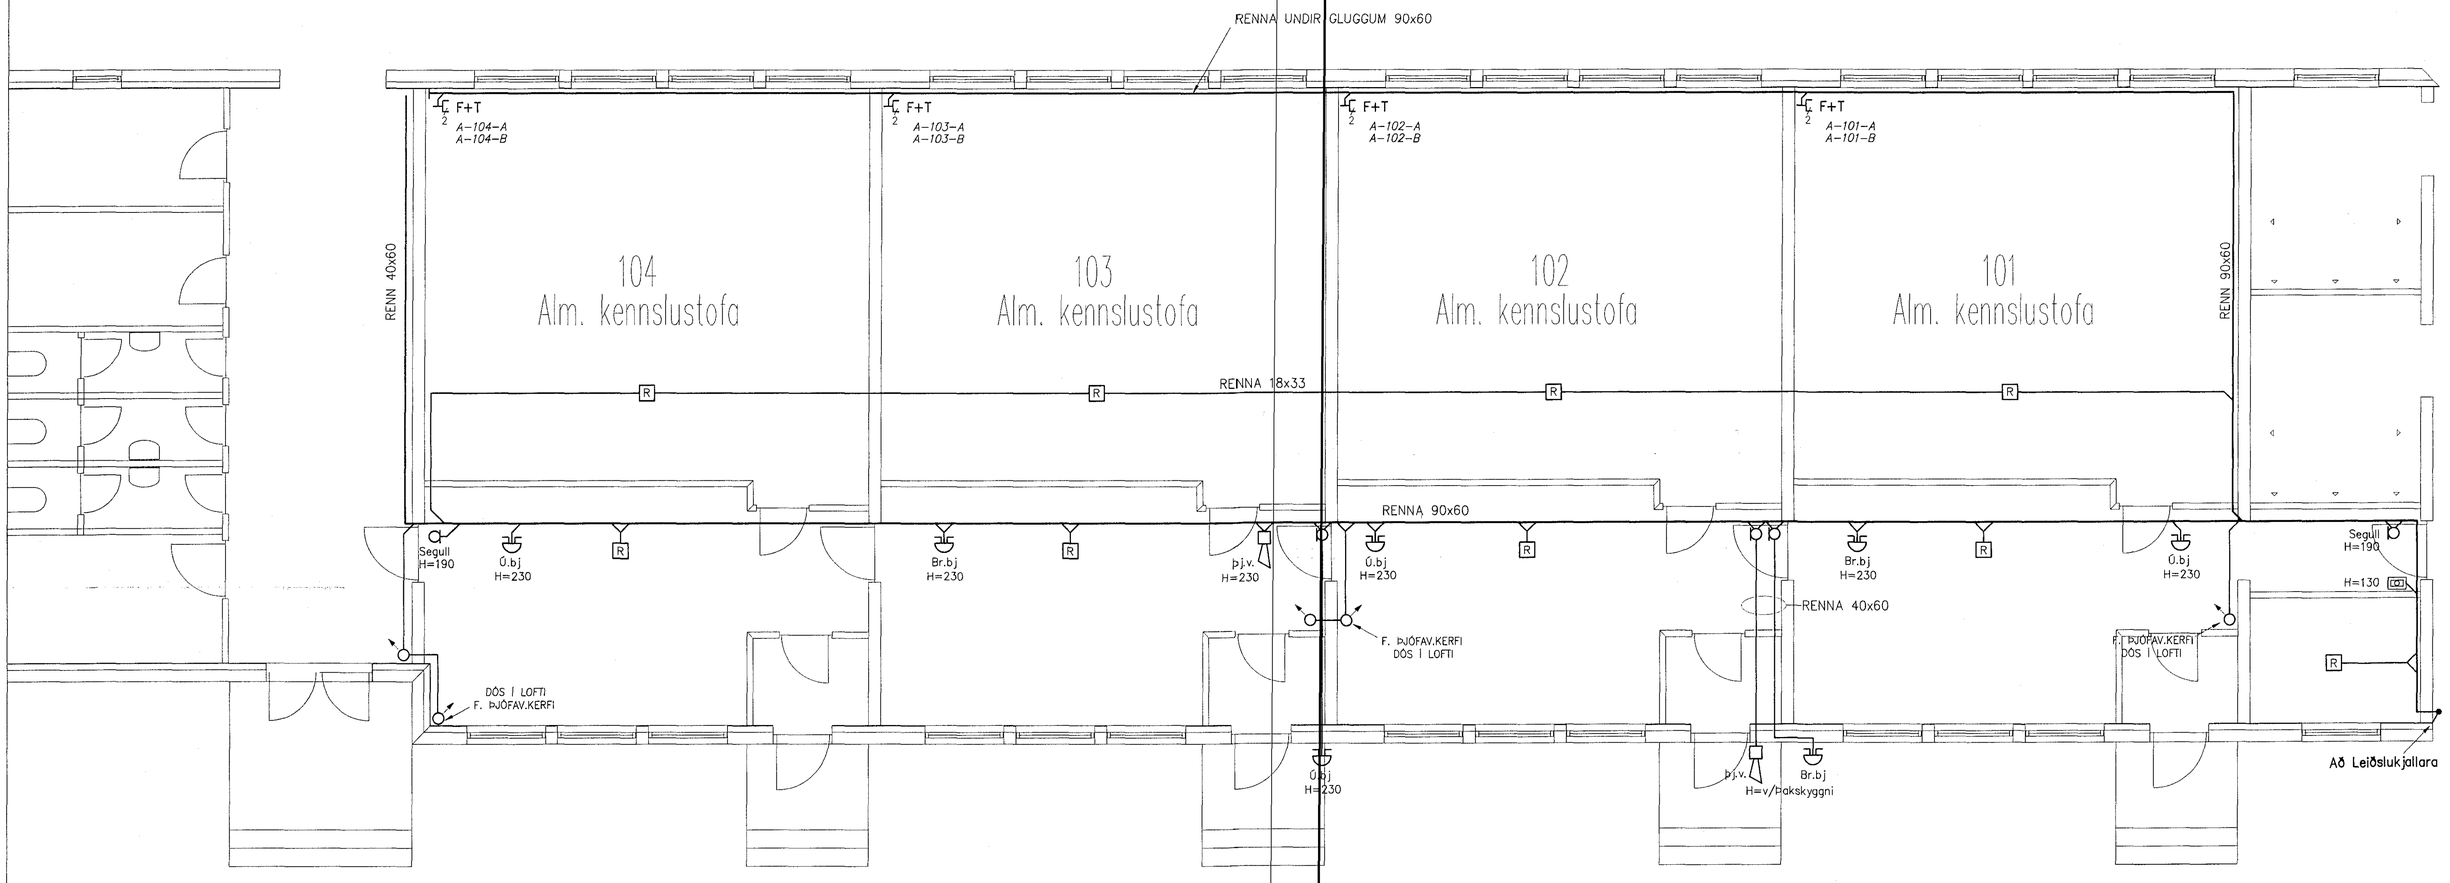

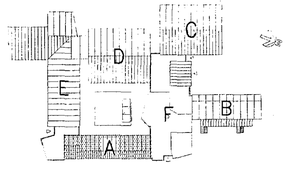

1:50 1 2 3 4 5 6 7 8 9 10M

VINNUTEIKNING 4. júní 1998

eldv-a-hús

ÚTG.	DAGS.		TEIKN.	HANNAÐ	SAMÞYKKT	KENNITALA
A	98-04-30	ÚTBOÐSTEIKNING	S.Æ.	T.S.	Transti Sveinbjörn	221146-2439

EINSETNING ÖLDUTÚNSSKÓLA
3.áfangi – Tengibygging
Raflögn, Eldvarnar–og fjarskiptakerfi hús A

TERA S/F RAFMAGNSVERKFRÆÐISTOFA
EDMUND BELLERSEN RAFMAGNSTÆKNIFR. SÍMI 5687388
TRAUSTI SVEINBJÖRNSSON RAFMAGNSIÐNFR. SÍMI 5687390

MKV. 1:100
TEIKN.NR. 7
SÍÐASTA TNR.
TNR. 7 AF 14
GEYMSLUNR. –
ÚTG. A