

Alm. kennslustofa

Alm. kennslustofa

Alm. kennslustofa

Alm. kennslustofa



Rest.

TAFLA
Lýfta 5x2,5°
STJÓRNATAFLA F. LYFTU
LJÓSNEMI
H=150

NÝ KLUKKA ca. 400mm
H=SJÁ ÚTLIT ARKITEKTS

L19 = LAMPAR Á FESTINGUM
SEM NÁ 1 m FRÁ HÚSI
Sjá nánar á lampaskrá á tnr.2

H=SJÁ ÚTLIT ARKITEKTS

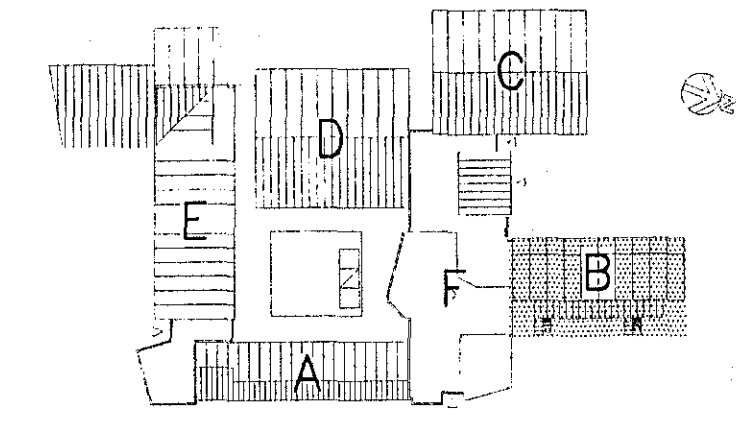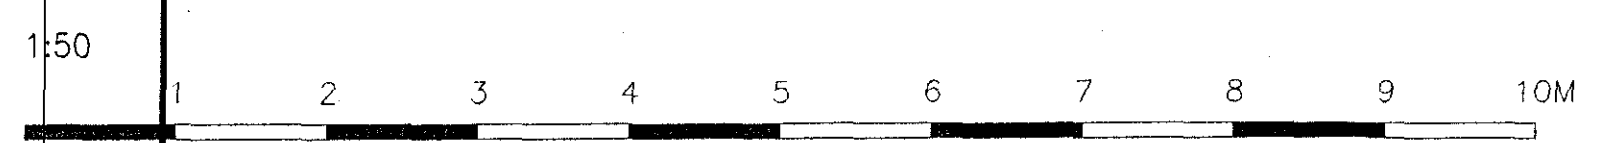

VINNUTEIKNING 4. júní 1998

A 98-04-30		ÚTBODSTEIKNING	S.A.	T.S.	<i>terask</i>	<i>TERA</i>	RAFMAGNSVERKFRÆÐISTOFA EDMUND BELLERSEN TRACHTSVEIÐIRSONSON	STÍMI 587388 RAFMAGNSSTJÓRNFR. STÍMI 587390	MKV. 1:100	TEIKN.NR. 10	SÍÐASTA TNR.	TNR. 10	AP 14	STJL. A
ITG.	D.GS.		TEIKN.	HANNAÐ	SAMÞYKKT	KENNTALA								

EINSETNING ÖLDUTUNSSKÓLA
3.ófangi - Tengibygging
Rafloðn, Eldvarnar- og fjarskiptak. hús B, 2H