


- SKÝRINGAR
- L20 ⊕ Lampi t.d. ROBUSTUS 7393C m/70W NaH peru (Rönning). Stólpar skulu vera 6,3m á hæð.
  - L21 ✕ Ljós á klökkum t.d. WATERFRONT frá Louis Poulsen.
  - L22 ✕ Veggjar innf. í steiptan vegg t.d. 2079 Bega, h=50sm í miðja dás.

ÁSÝND Á VEGGI Á UNGLINGATORGI

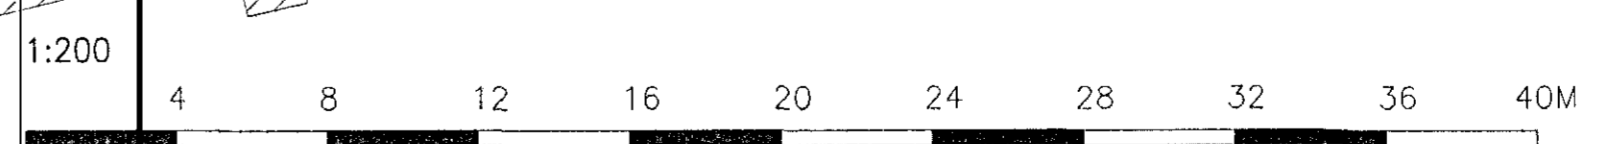

BEGA 2079 - ÚTLIT OG SNIÐ M 1:5

VINNUTEIKNING 4. júní 1998

A 98-04-30		ÚTBODSTEIKNING	S.Æ.	T.S.	10.06.1998	220116	1:200	EINSETNING ÖLDUTÚNSSKÓLA 3.áfangi - Tengibyggging Svæðislýsing í Inngarði og á Unglingatorgi		SKV. 1:200
ÞFG.	DAGS.		TEIKN.	HANNAÐ	SAMÞYKKT	KENNITALA		TERA S/F		TEIKN. 14
								RAFMAGNSVERKFRÆÐISTOFA EDMUND BILLESSEN TRÁSTI TENDURSSON		SRM 5007006 SRM 5007006 SRM 5007006
										SRM 5007006 SRM 5007006 SRM 5007006
										14 14
										CTA. A