



1.HÆÐ

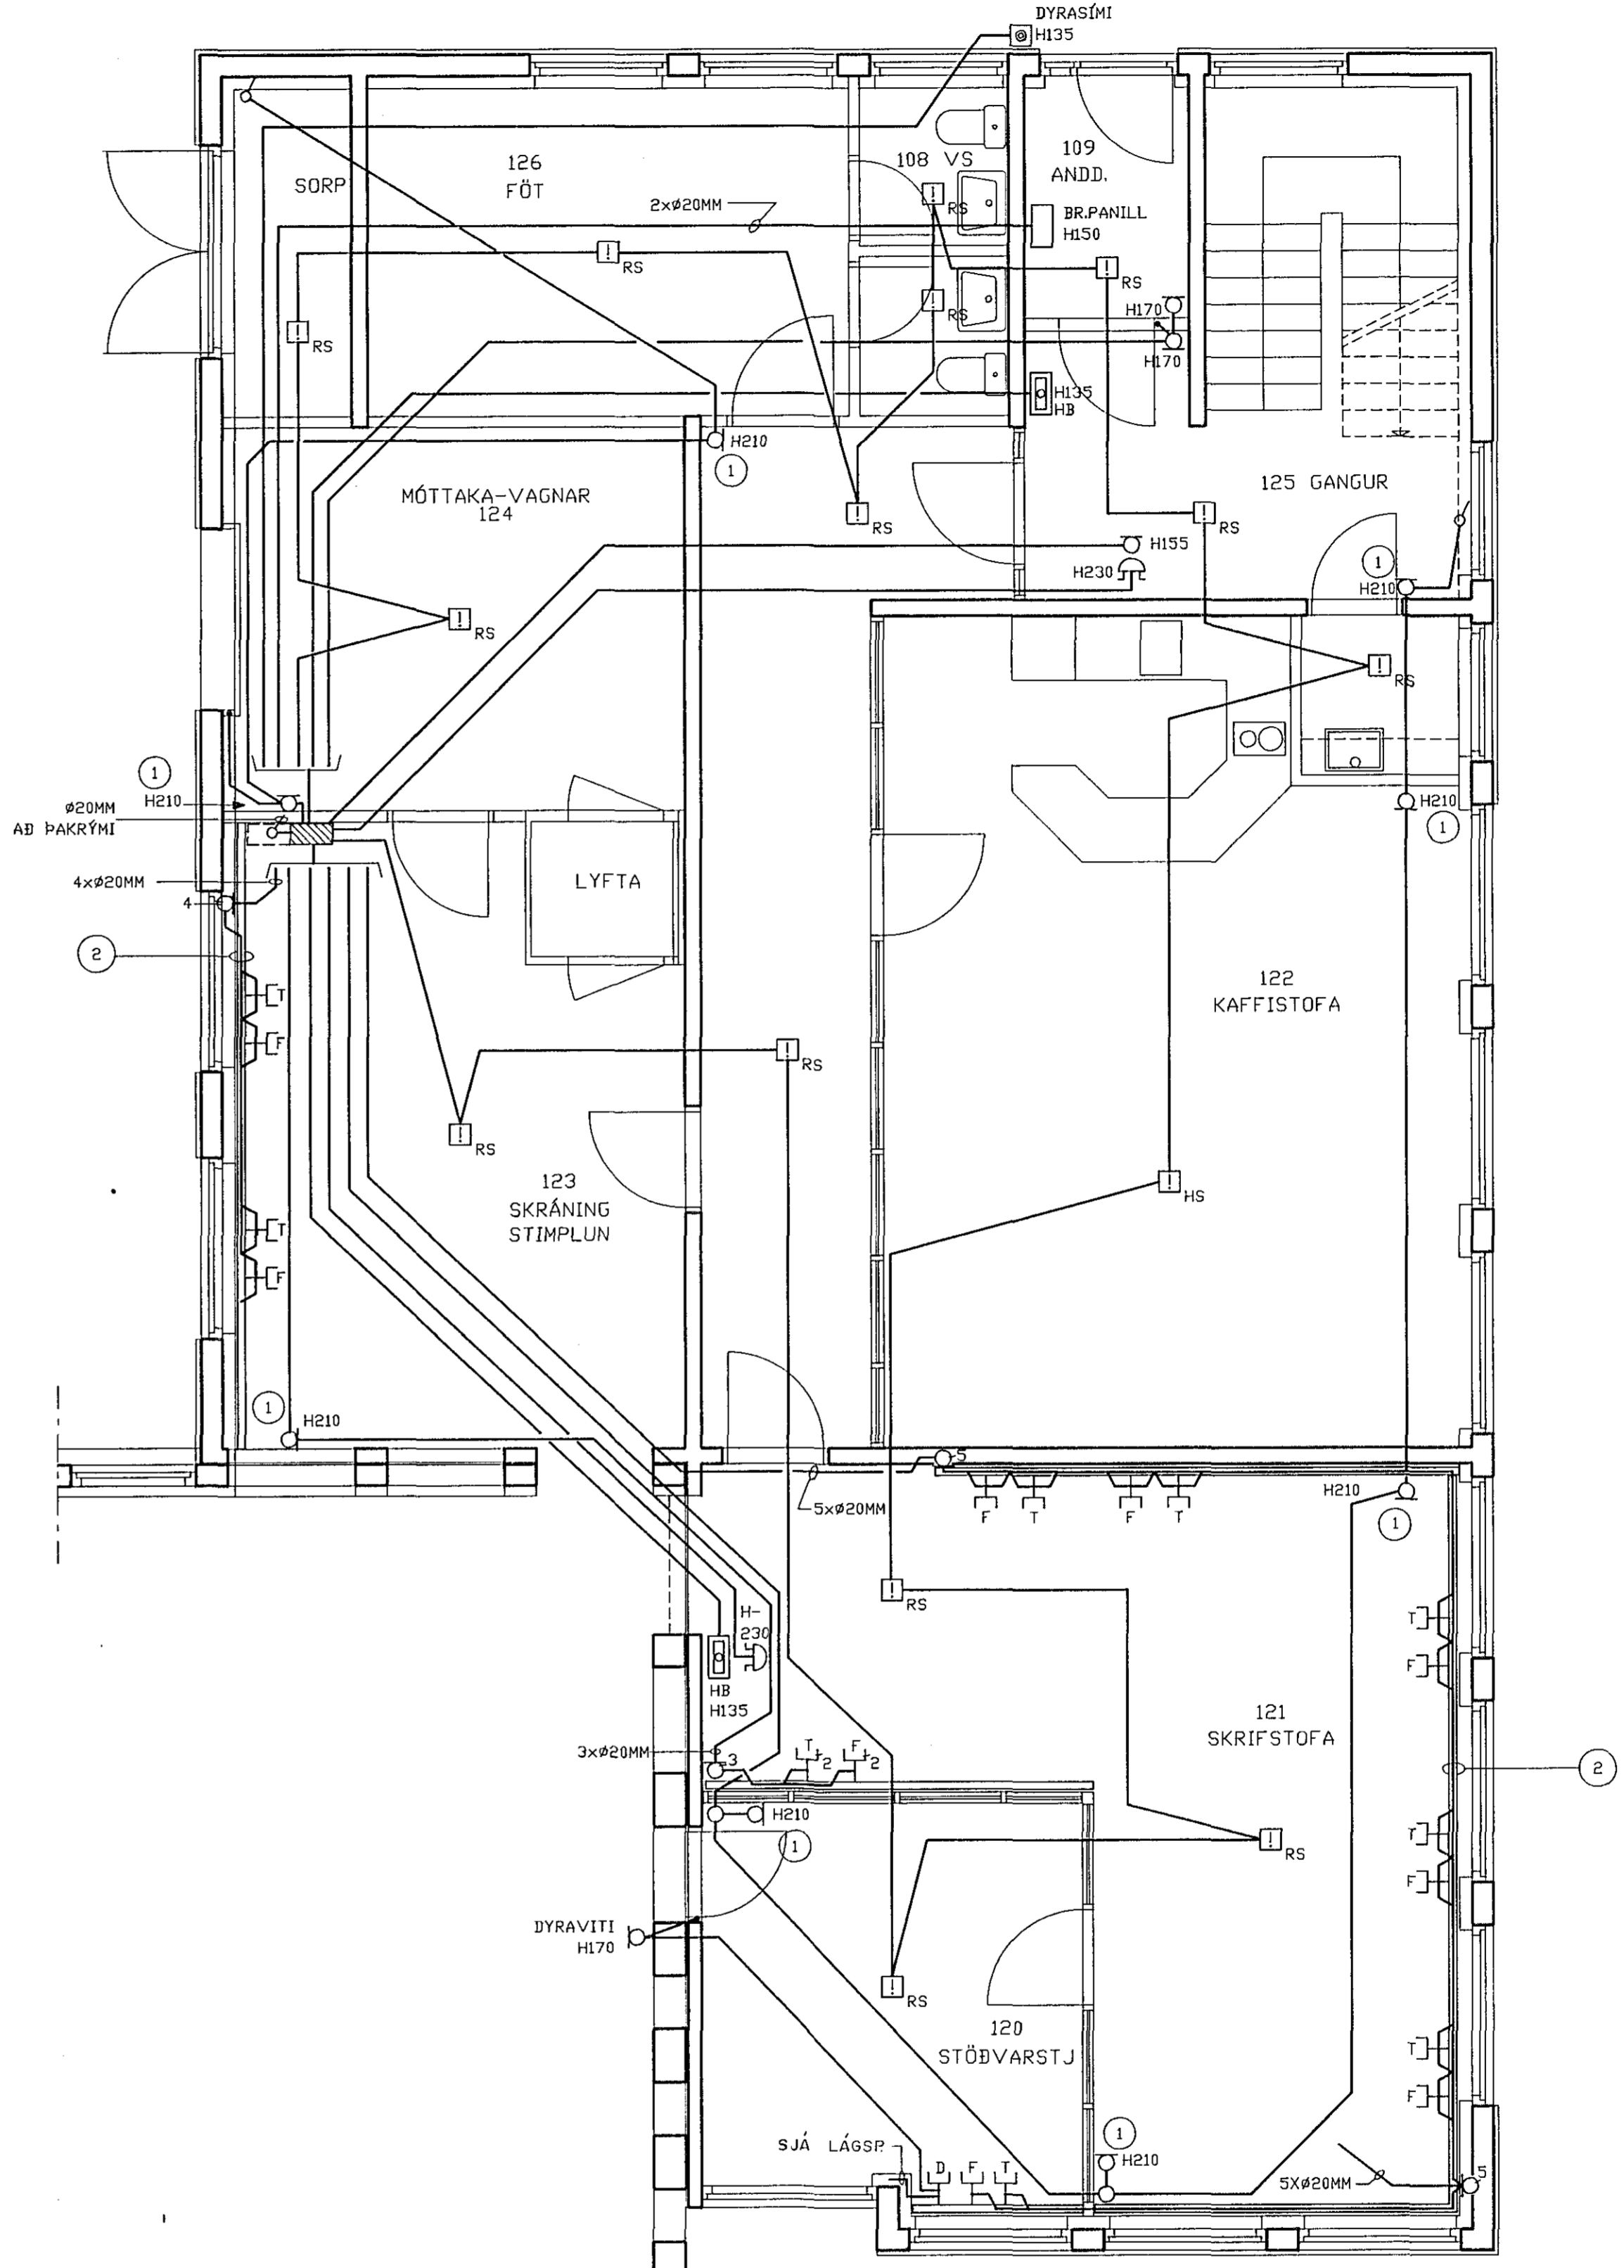

1.HÆÐ

F:\VERK\2023\TEKNING\GRUNNM\GRUN1HAD.DWG 20-09-91 10:33

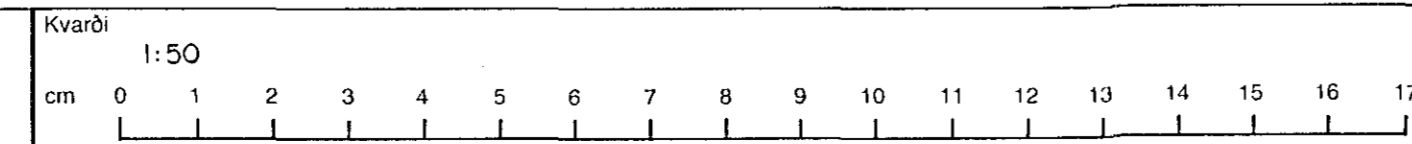

Breyting D	Breyting C	Breyting B	Breyting A	Verkefni	Verkhliut / Verkunur
				PÓSTUR OG SÍMI HAFNARFIRÐI VIÐB.	1.HÆÐ-LÁGSPENNA/SMÁSPENNA
	Hannað SH	Teiknað BG	Vignarað <i>Alfgrímur</i>	Dags SEPT.'91	Stimp
				Rafhönnun	Arnuda 42, sími 91-84833
					Teikningsnúmer 38-1-7135
					Blað nr 2
					Breyting

11

10

9

8

7

6

5

4

3

2

1