


2.HÆÐ

2.HÆÐ

F:\VERK\2023\TEIKNING\GRUNNM\GRUN2HAD.DWG 20-09-91 10:21

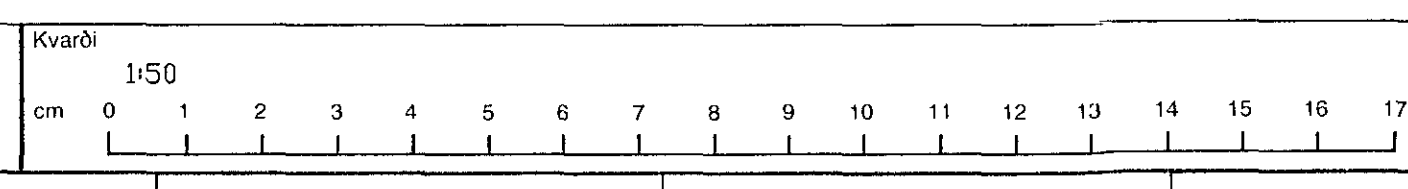

Breyting D	Breyting C	Breyting B	Breyting A	Verkheiti	Verkhluti / Verknúmer
				PÓSTUR OG SÍMI HAFNARFIRÐI VIÐB.	2.HÆÐ-LÆSPENNA/SMÁSPENNA
	Hannað BH	Teiknað BG	Yfirgafið <i>Ólafur</i>	Dagur SEPT. '91	Samb. <i>[Signature]</i>
				Rafhönnun	Armula 42, Sími 91-84833
					Teikningarnúmer 38-1-7136
					Blað nr. 5
					Breyting

11 10 9 8 7 6 5 4 3 2 1