



1.HÆÐ

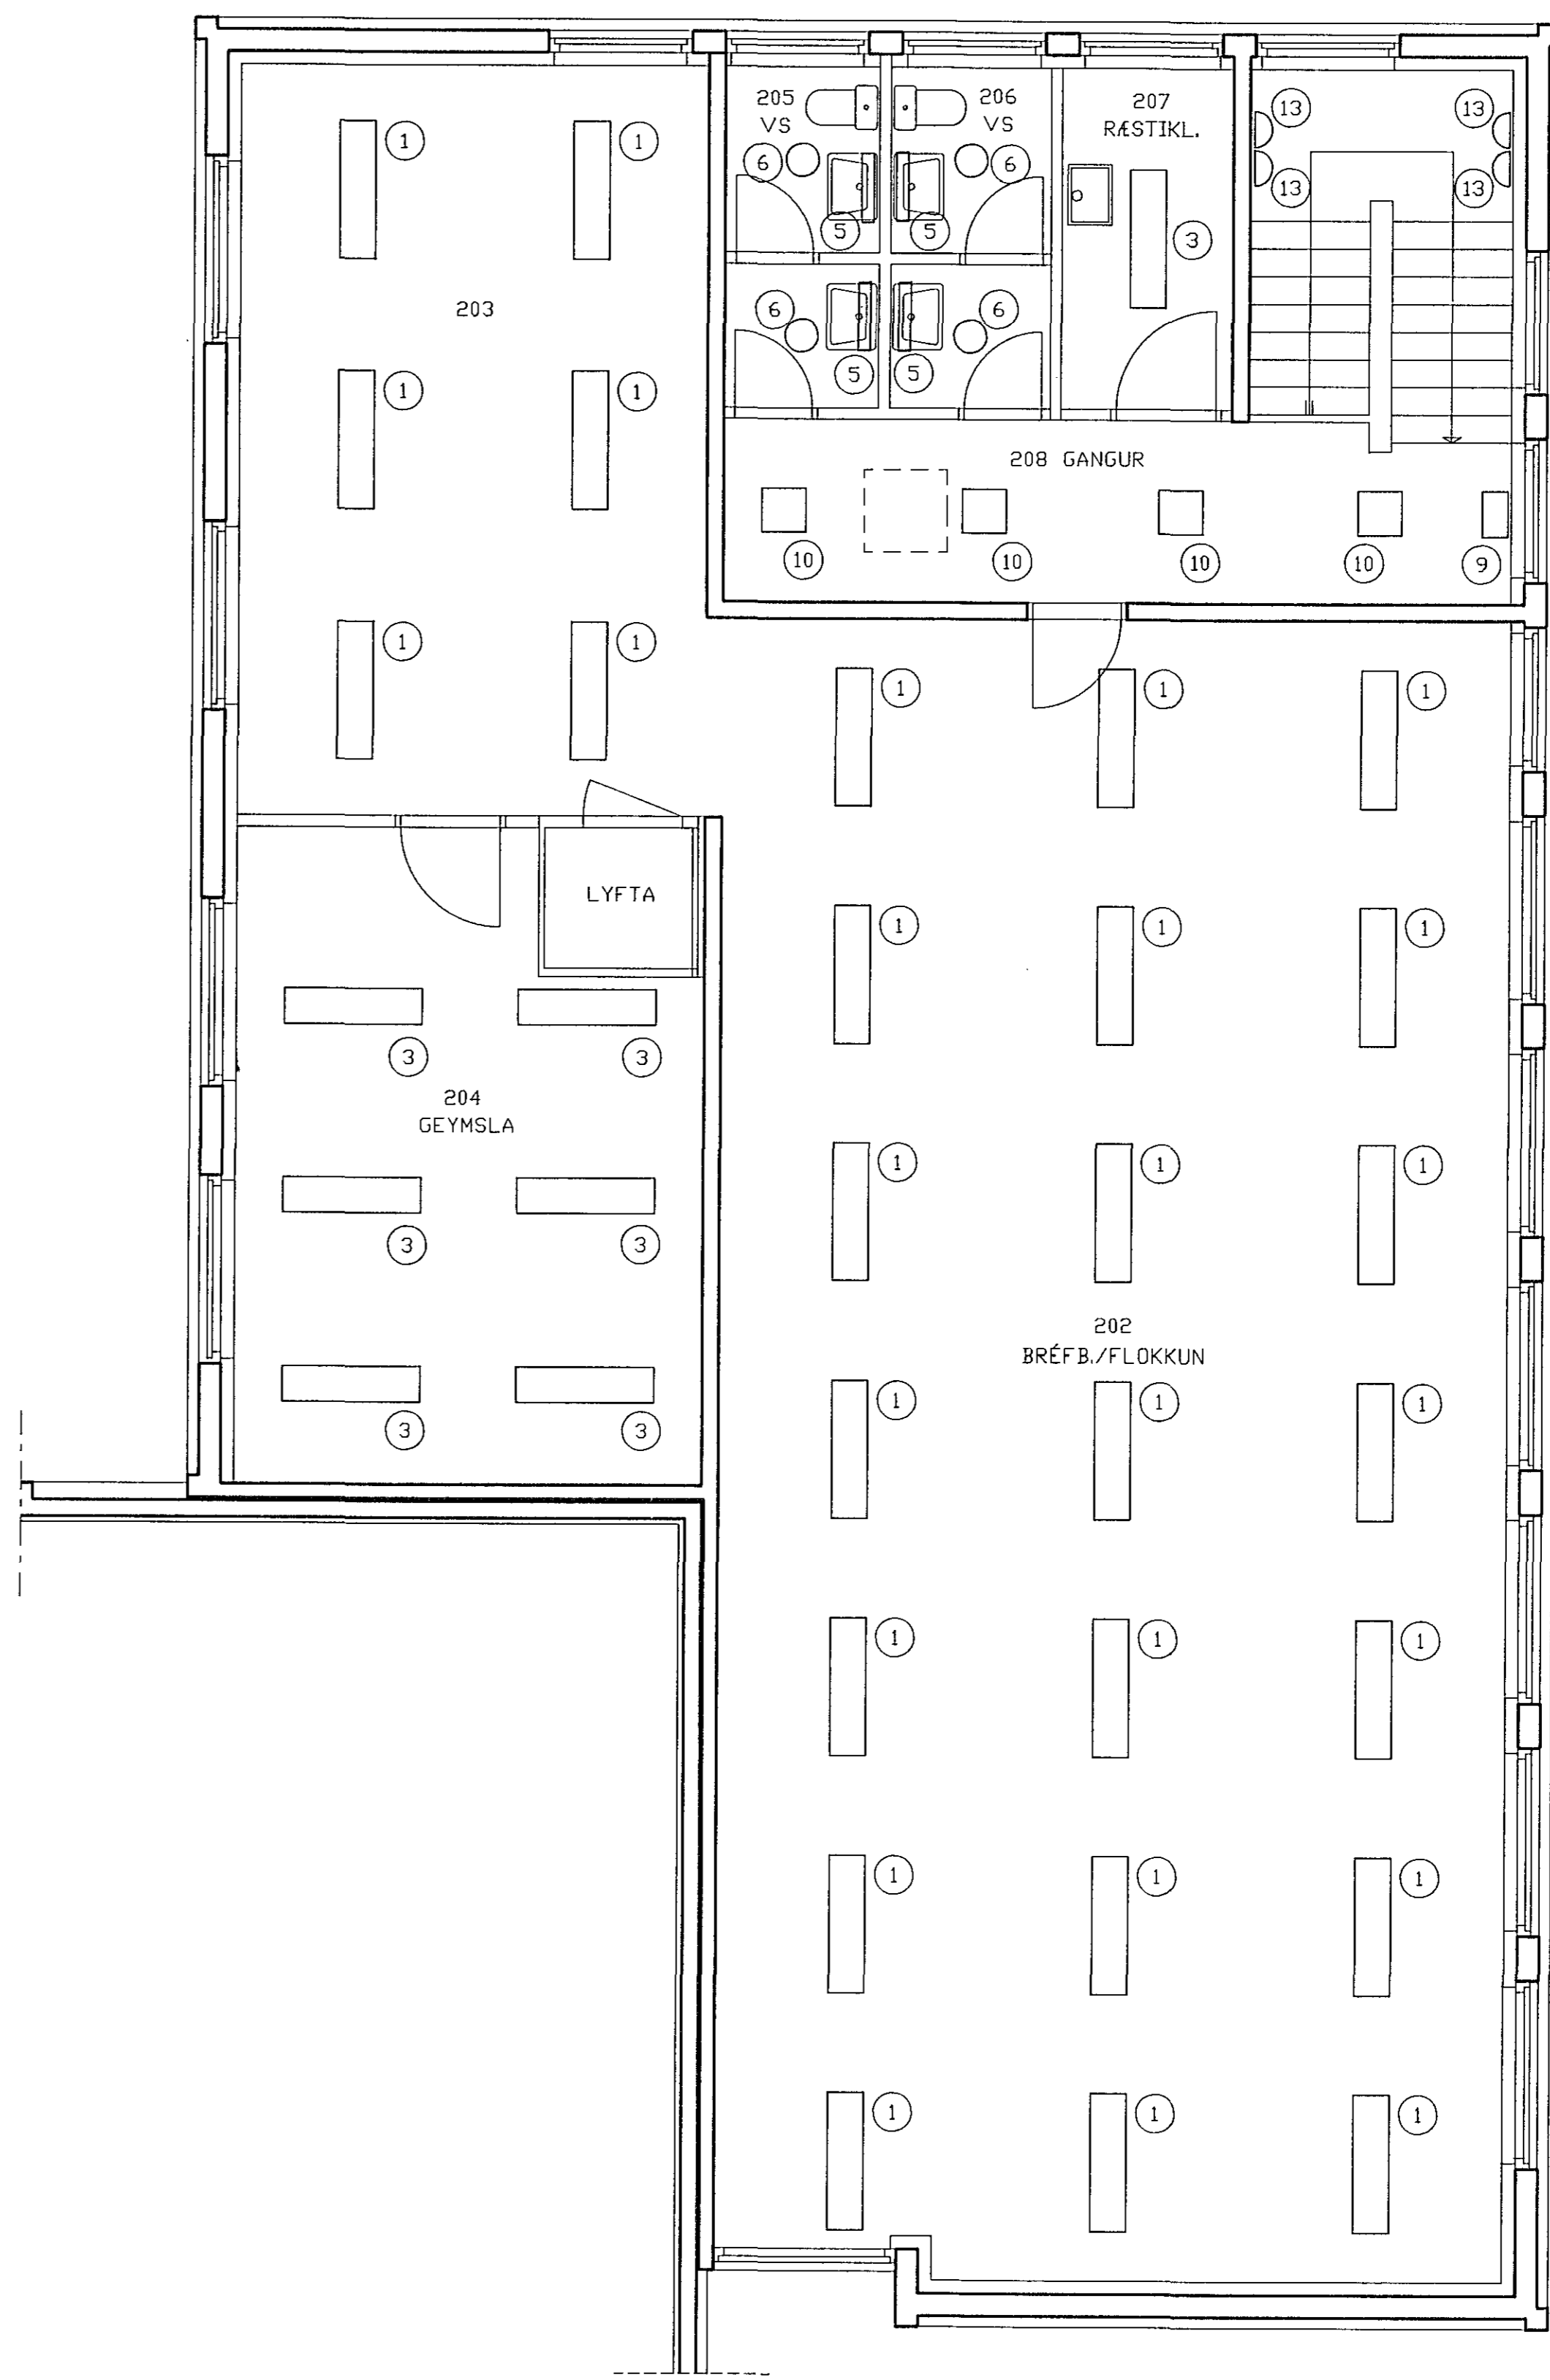

2.HÆÐ

F:\VERK\2023\TEIKNING\GRUNNA\GRUNNM.DWG 20-09-91 10:27

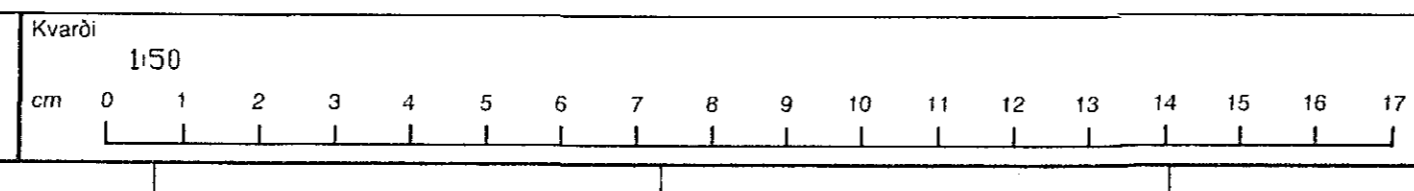

Kvarði	Breyting D	Breyting C	Breyting B	Breyting A	Verkhætt	Varðhúsi / Verknúmer
1:50					PÓSTUR OG SÍMI HAFNARFIRÐI VIÐB.	LAMPAPLAN
cm 0 1 2 3 4 5 6 7 8 9 10 11 12 13 14 15 16 17		Hannað SH	Teknað BG	Virðing	Stimp	Blað nr.
				Dagur SEPT./91		10
					Armula 42. sími 91-84833	Teikningarnúmer 88-1-7137