


DÁMIGERÐ UPPRÖÐUN Í TÖFLU
MÁLKVARÐI 1:20
KL.MOELLER 80x200

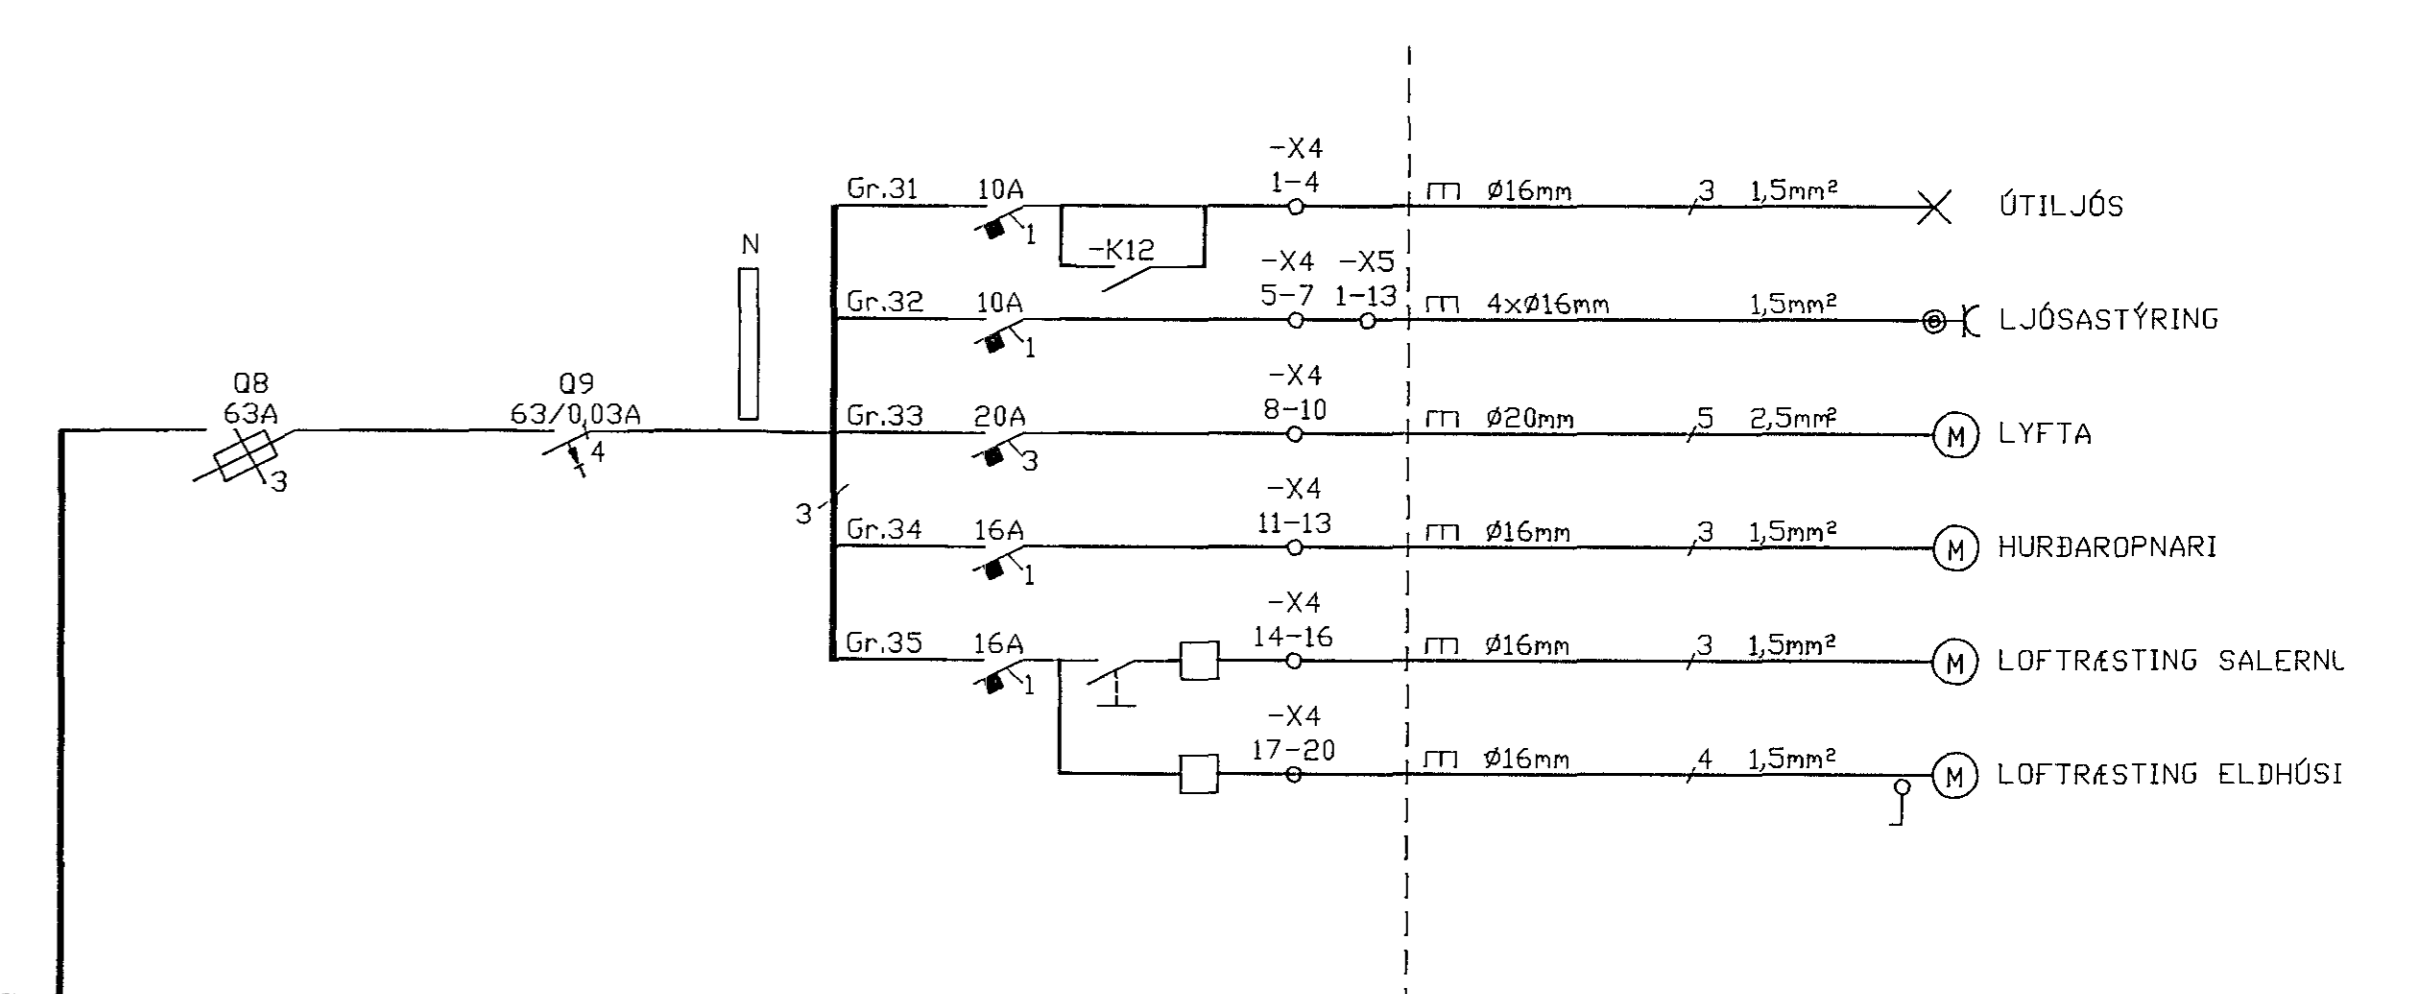

F:\VERK\2023\FEIKNING\EINLINUM\taflo.DWG 20-09-91 08:52

Kvarði										Breyting D					Breyting C					Breyting B					Breyting A					Veikheit					Verkhúti / Verkmúmer																			
cm 0 1 2 3 4 5 6 7 8 9 10 11 12 13 14 15 16 17																														PÓSTUR OG SÍMI HANARFIRÐI VIÐB.					AFLA T1,2																			
										Hannað PH					Teiknað PH					Virkjað					Dagur SEPT'91					SÁMB.					Rafhönnun					Teikningarnúmer Armula 42. sími 91-84833					Blaðnr. 15					Breyting				