

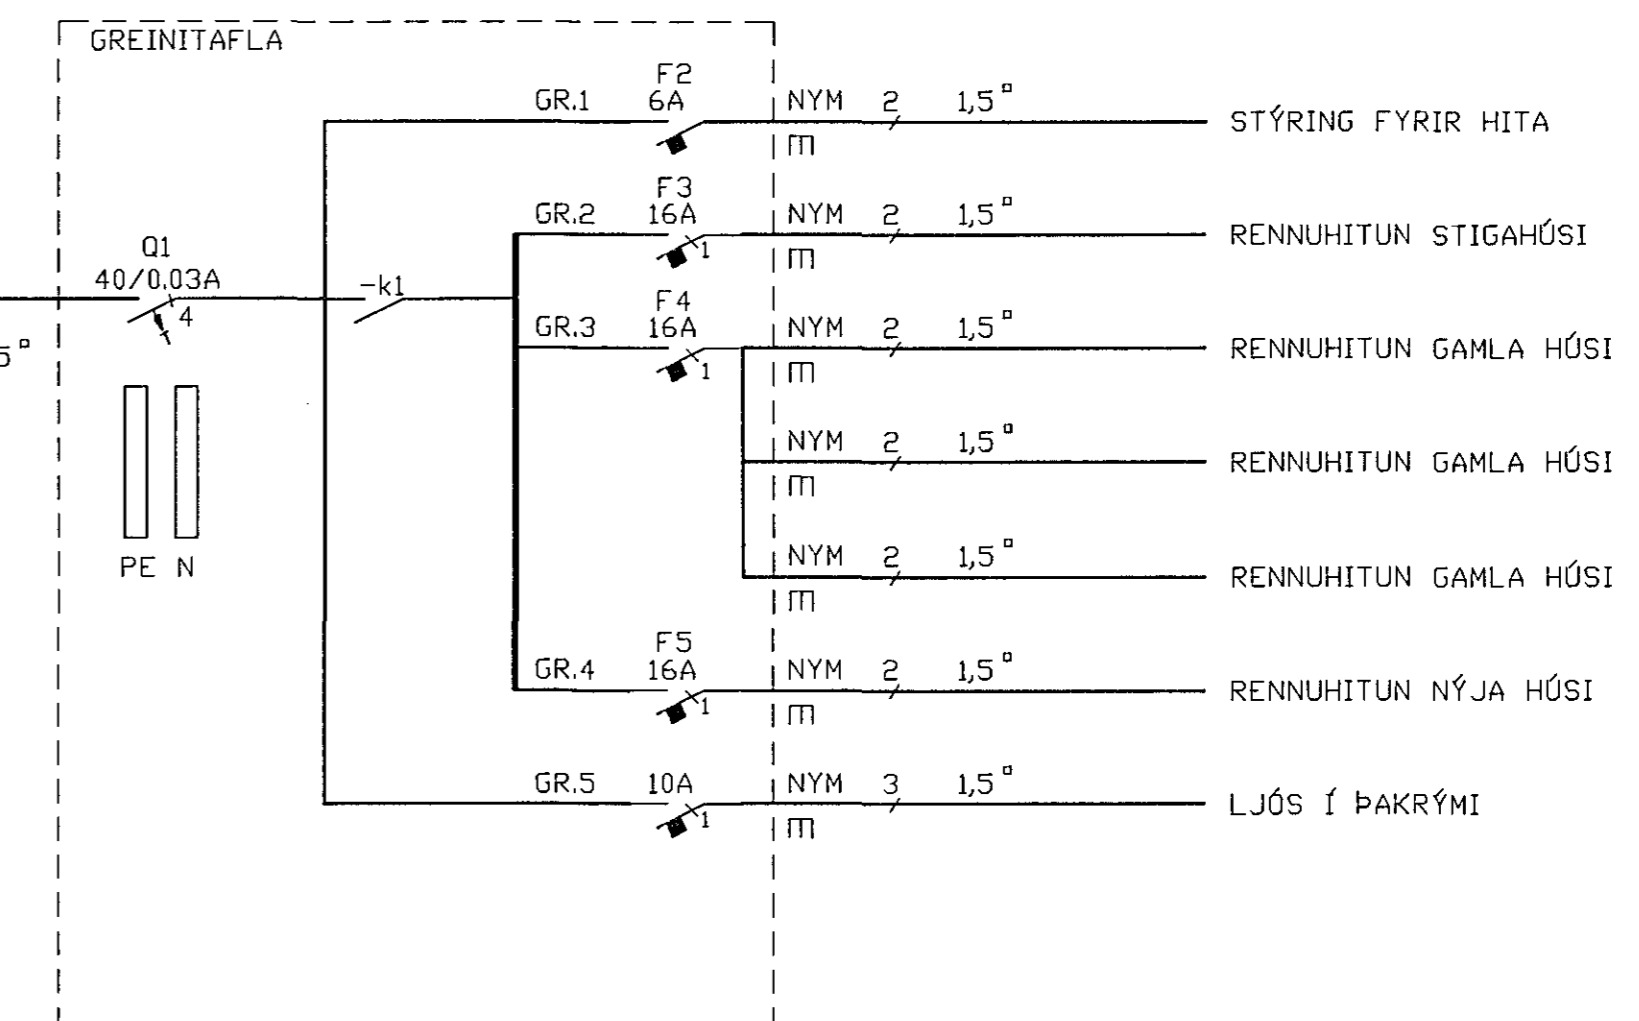
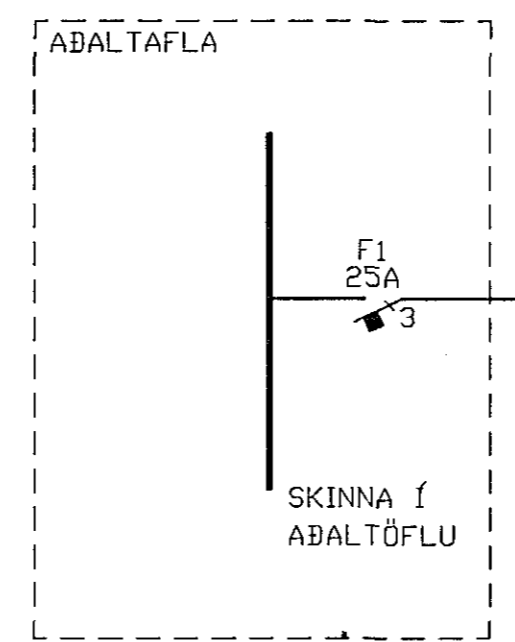
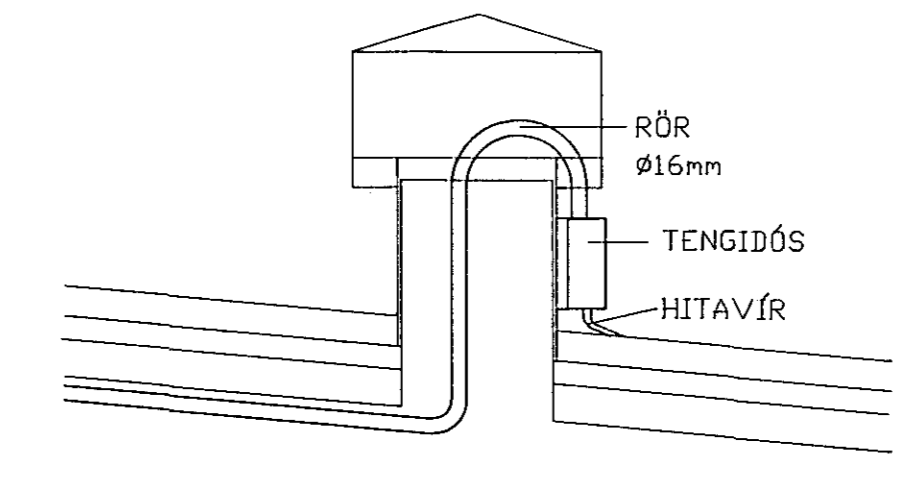
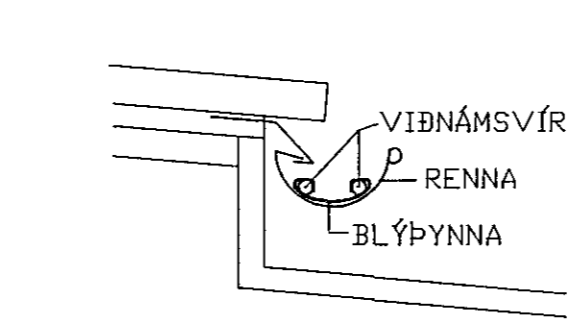


ÞAKPLAN M 1:100

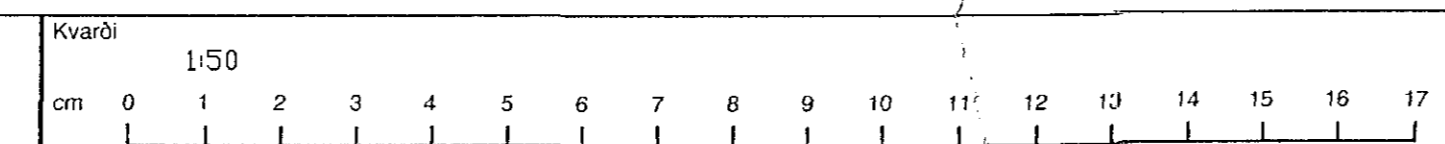

STÝRING

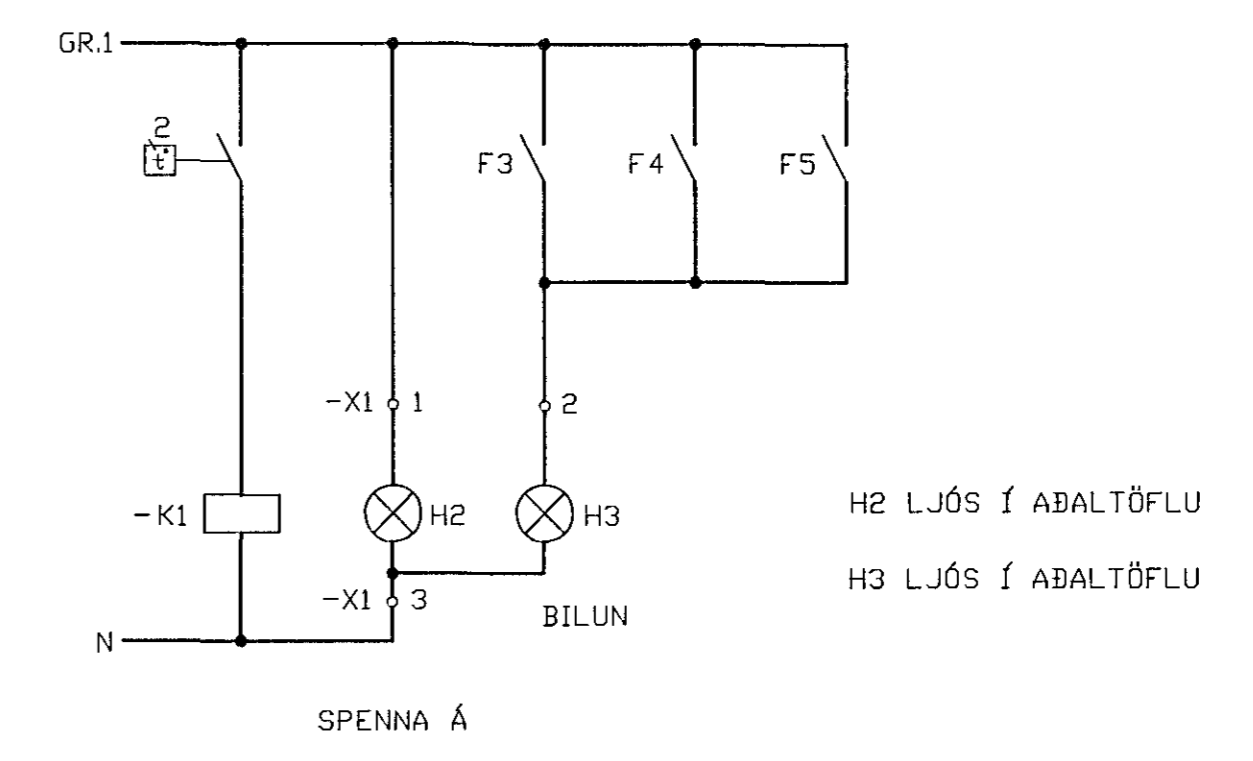

Breyting D	Breyting C	Breyting B	Breyting A	Verkefni	Verkhliuti / Verknúmer
				PÓSTUR OG SÍMI HAFNARFIRÐI VIÐB.	ÞAKPLAN-LÝSING-RENNUHITUN
Hannað JOS/SH	Teiknað BG	Yfirjafn <i>Dröfn</i>	Dags SEPT.'91	Sköpun <i>Dröfn</i>	Teikningarnúmer 38-1-7142
				<b>Rafhönnun</b>	Blað nr. 22
				Armula 42, sími 91-81833	Breyting