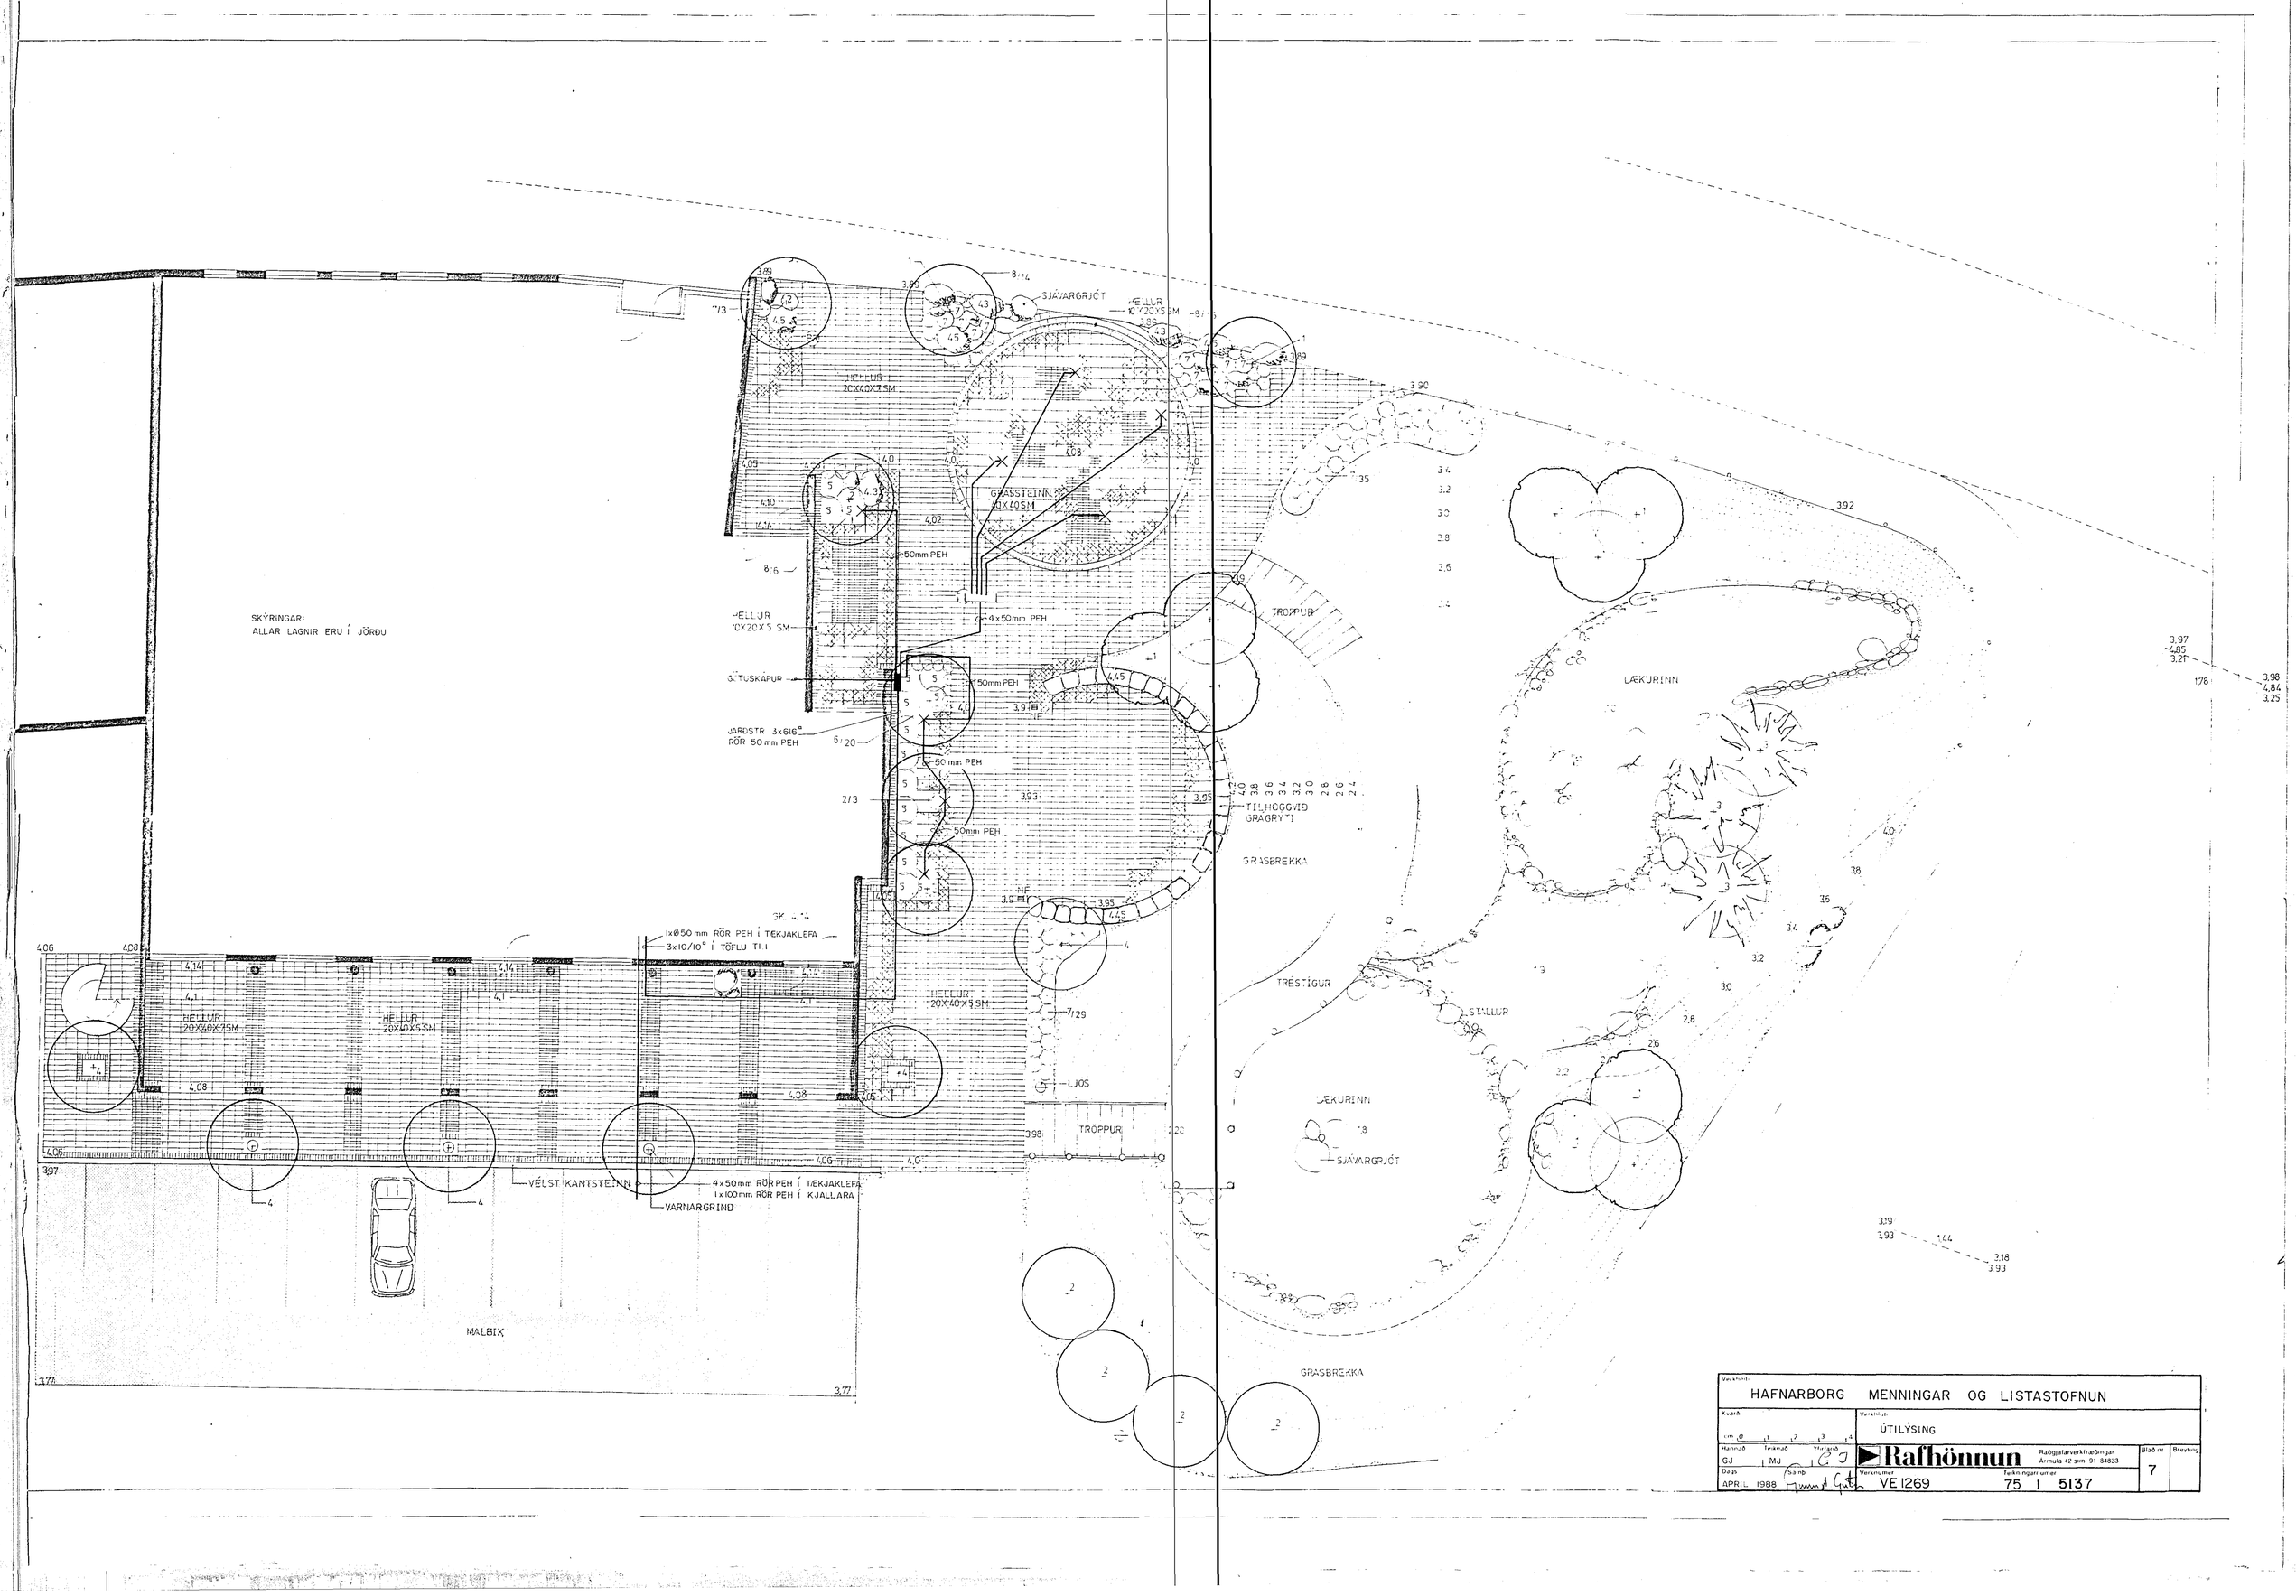
SKÝRINGAR:
ALLAR LAGNIR ERU Í JÖRÐU
HELLUR 20X40X7 SM
HELLUR 20X40X5 SM
SJÁVARGRJÓT
GRÁSSTEINN 40X40 SM
50mm PEH
4x50mm PEH
GÖTUSKÁPUR
JARÐSTR 3x616° RÖR 50 mm PEH
TRÖPPUR
TILHÖGGVIÐ GRÁGRÝTI
GRASBREKKA
LÆKURINN
TRÉSTÍGUR
STALLUR
LJÓS
VÉLST KANTSTEINN
VARNARGRIND
4x50mm RÖR PEH Í TÆKJAKLEFA
1x100mm RÖR PEH Í KJALLARA
MALBIK
Verkheiti:
HAFNARBORG MENNINGAR OG LISTASTOFNUN
Kvarði:
cm 0 1 2 3 4
Verkhluti:
ÚTILÝSING
Hannað GJ
Teiknað MJ
Yfirfarið GJ
Rafhönnun
Raðgjafarverkfræðingar
Ármula 42 sími 91-84833
Blað nr 7
Breyting
Dags APRIL 1988
Samþ
Verknúmer VE 1269
Teikningarnúmer 75 1 5137