


Fyrir garðlýsingu
50 cm undir frágenginni lóð

Fyrir heitan pott
50 cm undir frágenginni lóð

2x32 mm p.p

Fyrir garðlýsingu
50 cm undir frágenginni lóð

32 mm p.p

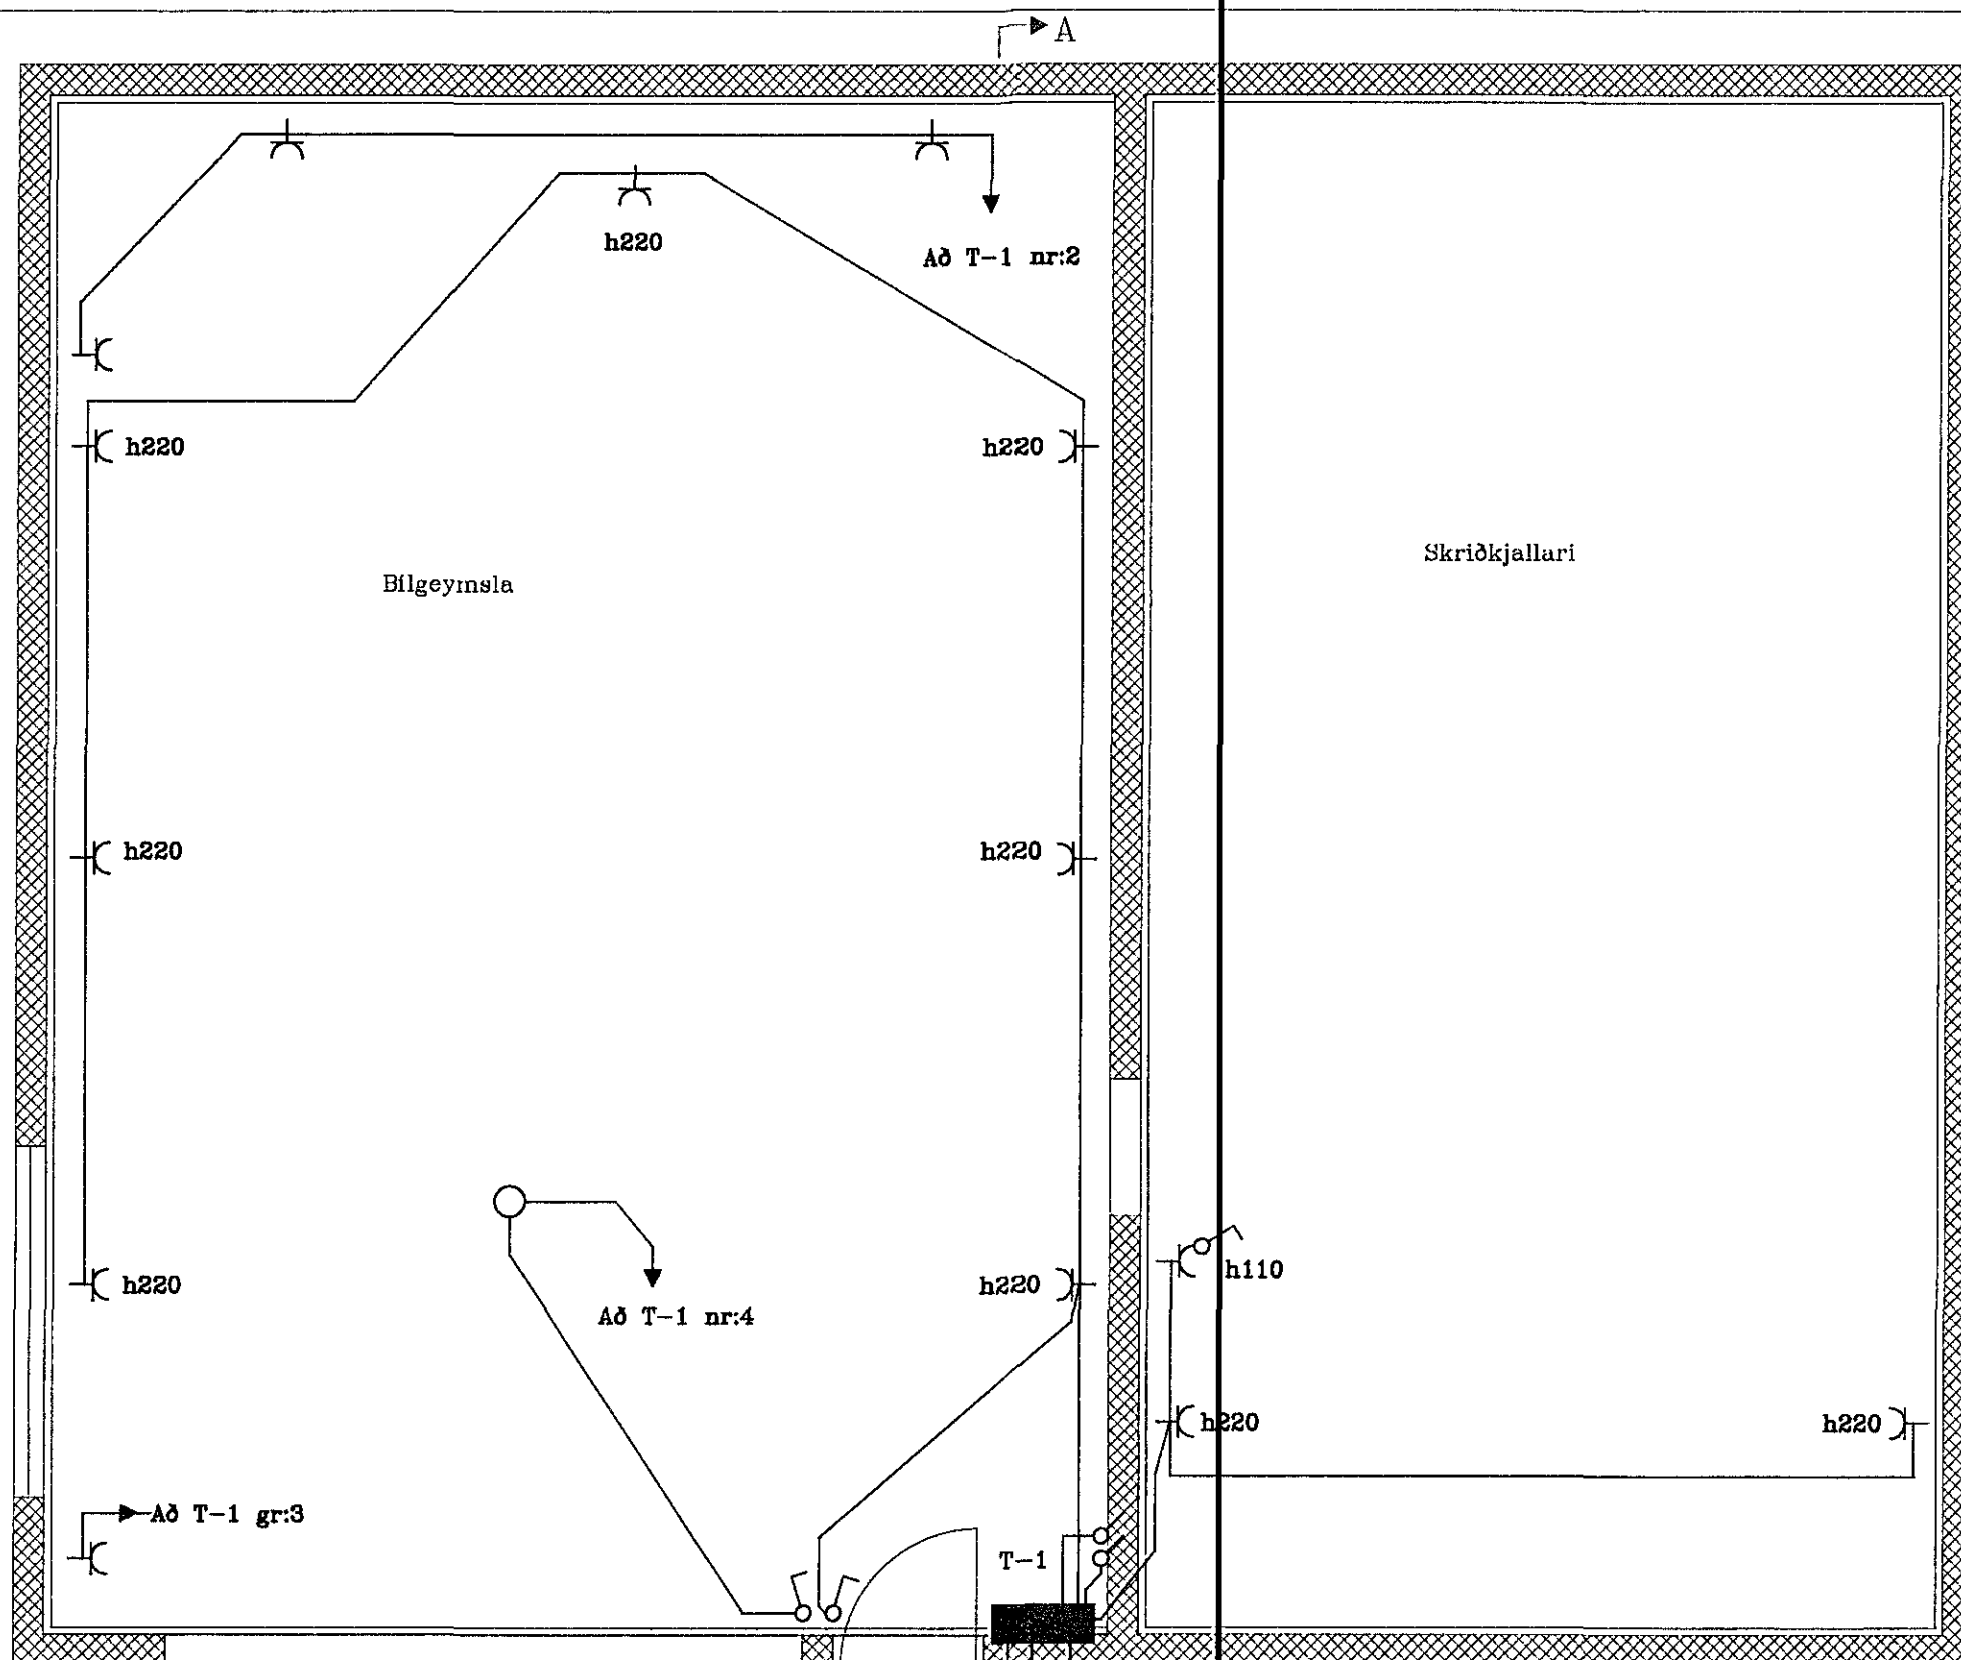

rör ekki samsett út
af vatni

3x32 mm p.p

Fyrir garðlýsingu
50 cm undir frágenginni lóð

Stofn rafveitu

2x32 mm p.p

Fyrir garðlýsingu
50 cm undir frágenginni lóð
32 mm p.p

Br.	Dag.	Breyting	Gretar Þorleifsson Vesturholt 9 Hafnafirði	
			Raflögn	Teiknað: Aki Sigurðsson
			Neðri hæð	Hannað: <i>[Signature]</i>
			kvarði: 1 : 50	Dags: Mars '94
			Ath:	Verk: VESTH2
			Samþ:	Bls. 6 af 12

Örgjafinn h.f.

Pósthólf 3368 123 Reykjavík