


Rofar í vegg geymslu
sjá teikningu bls 4


Frá T-2 gr:13

Gr:10

Spennatafla T-3

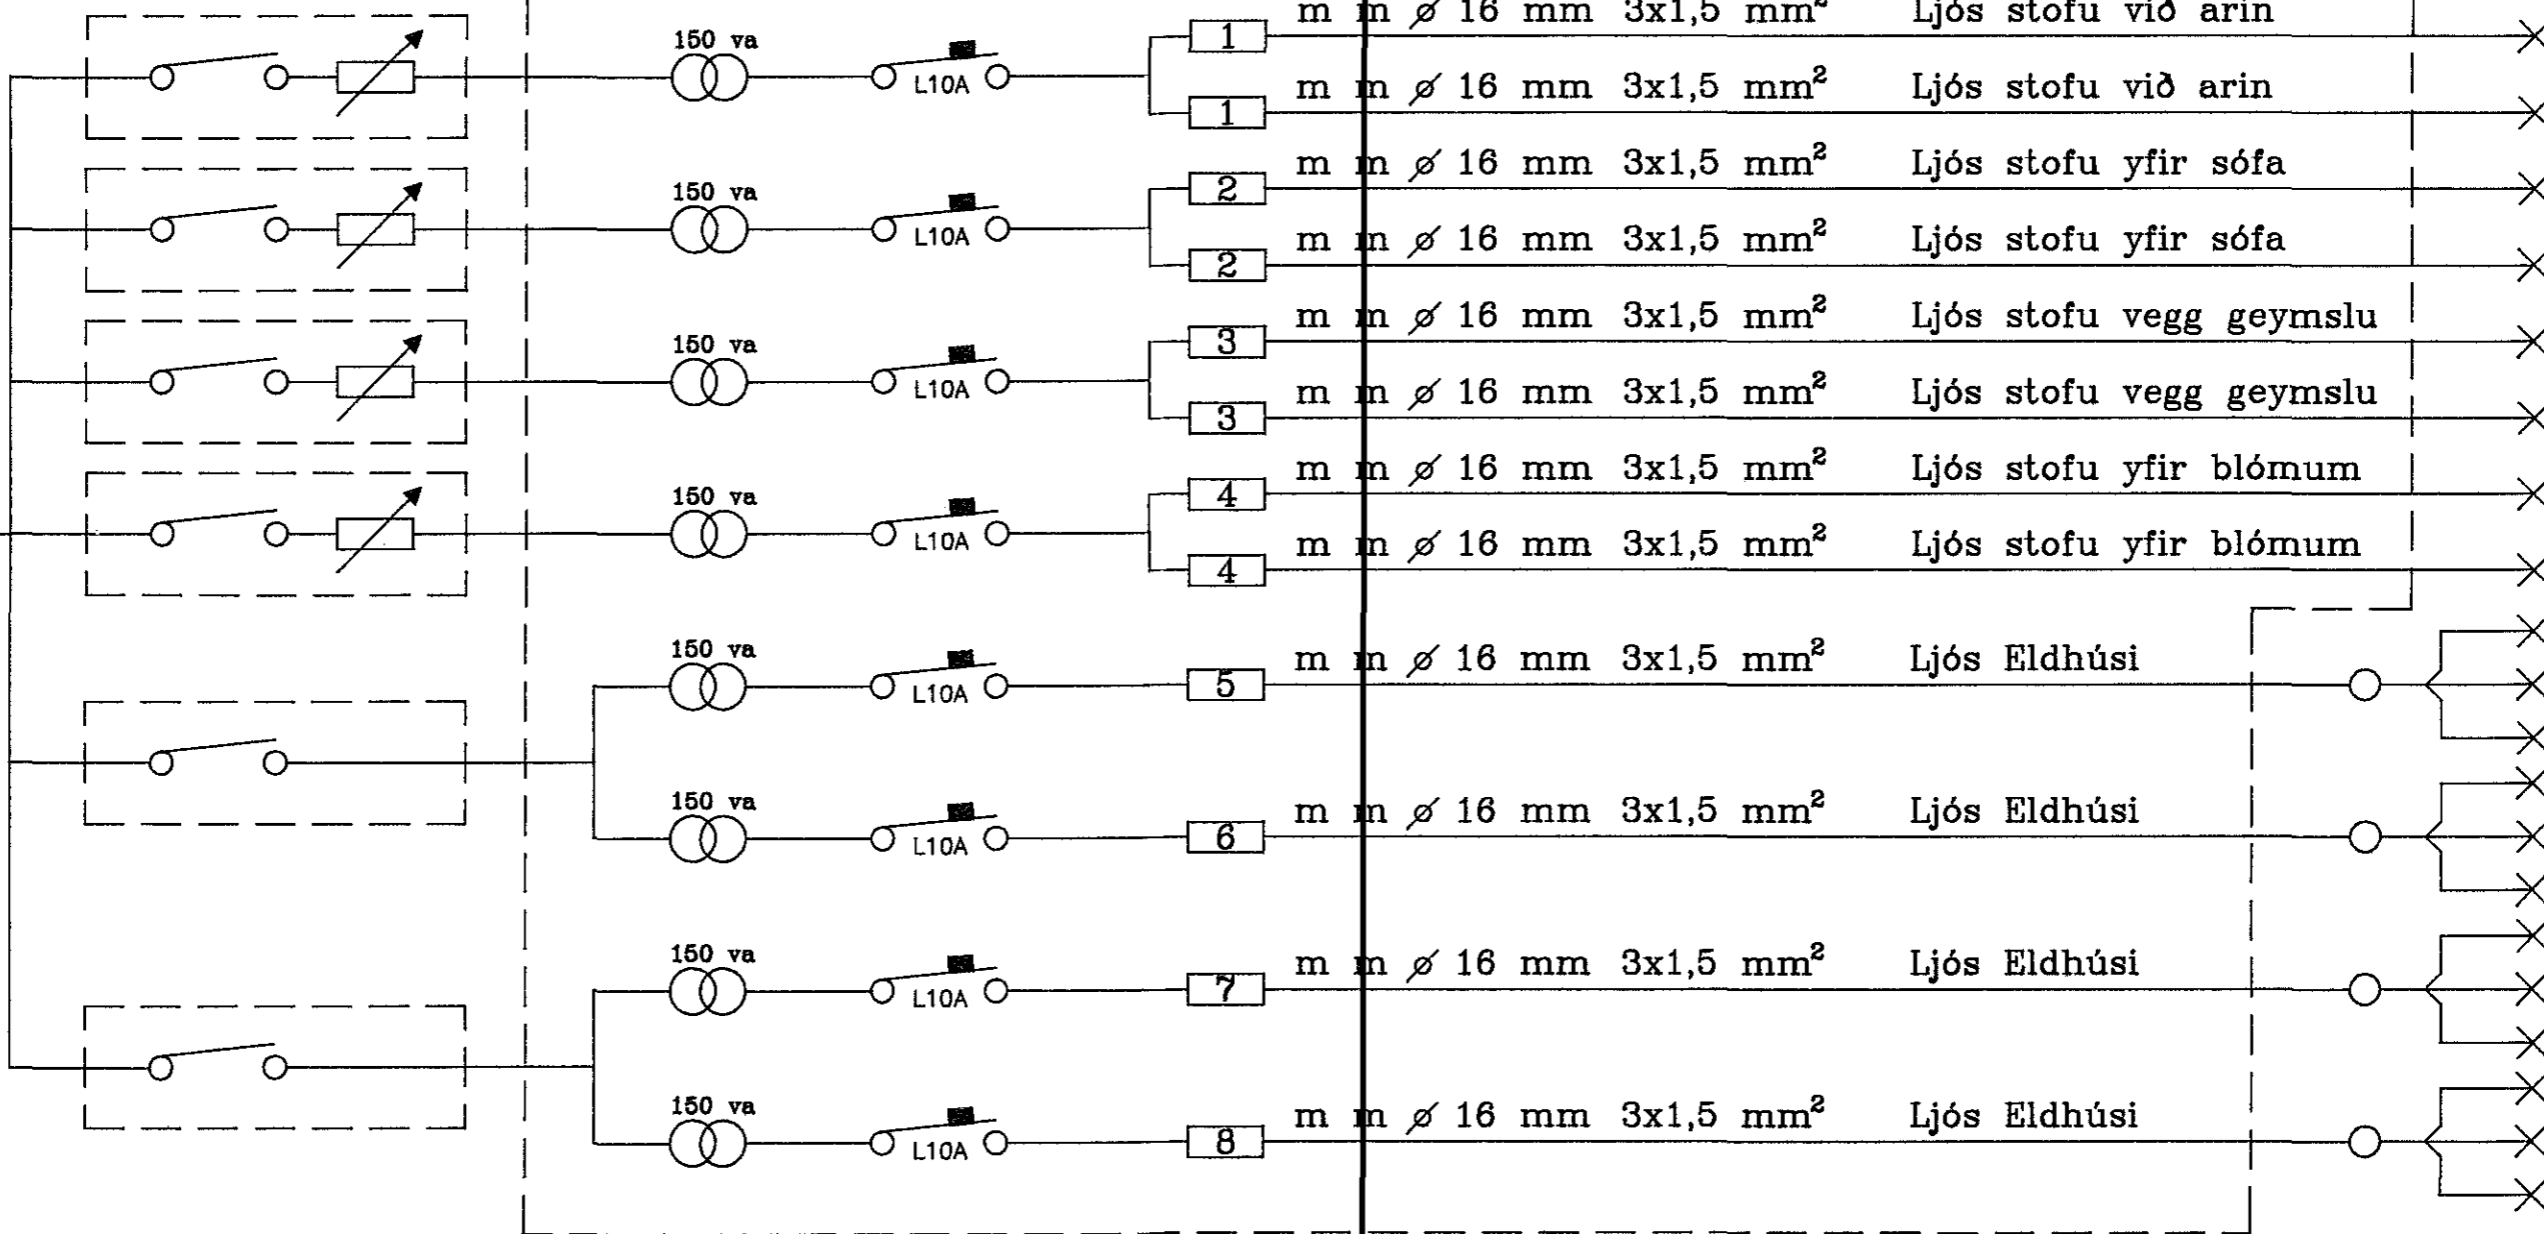

Sjónv og fjölsk

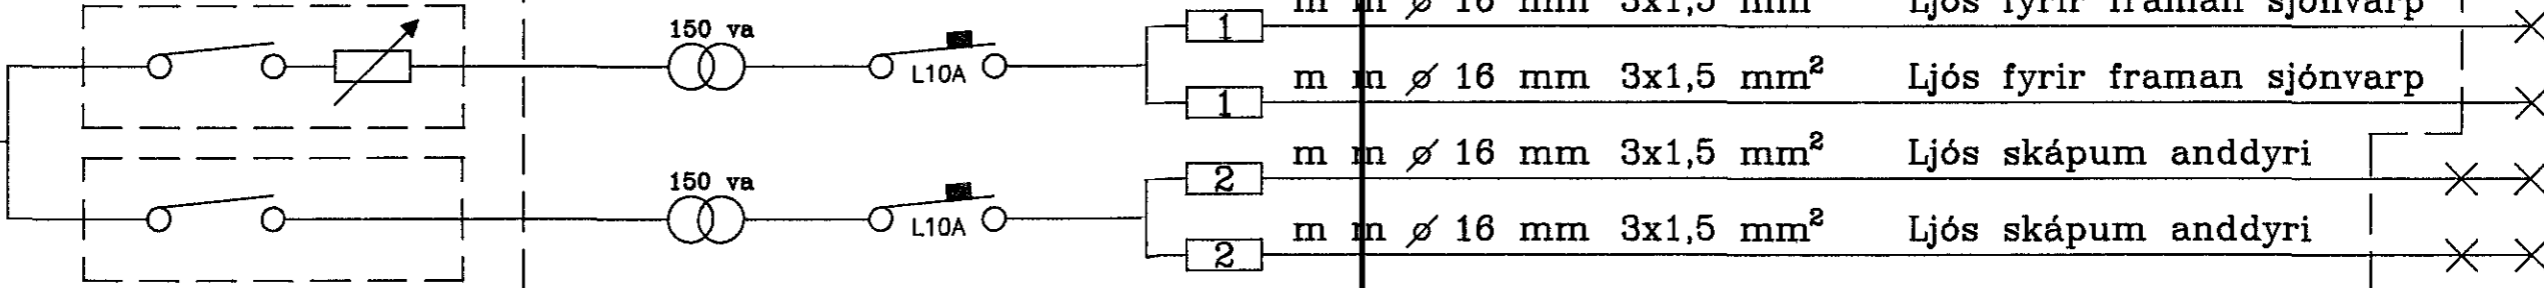

Anddyri

Spennatafla T-4

Br	Dag.	Breyting		
			Gretar Þorleifsson Vesturholt 9 Hafnafirði	
			Einlínnumynd T-2 og T-3	
			Teiknað:	Áki Sigurðsson
			kvarði:	Mars "94
			Ath:	Verk: VESTHB
			Samp:	Bls. 11 af 12

Örgjafinn h.f.
Pósthólf 3368 123 Reykjavík