Húsveita nr. 1353 Teikning nr. 518
Samþykt þ. 27. júní 1956
F.h. RAFVEITU HAFNARFJARÐAR
Kristján Dýrfjörð
Umsjónarmaður raflagna

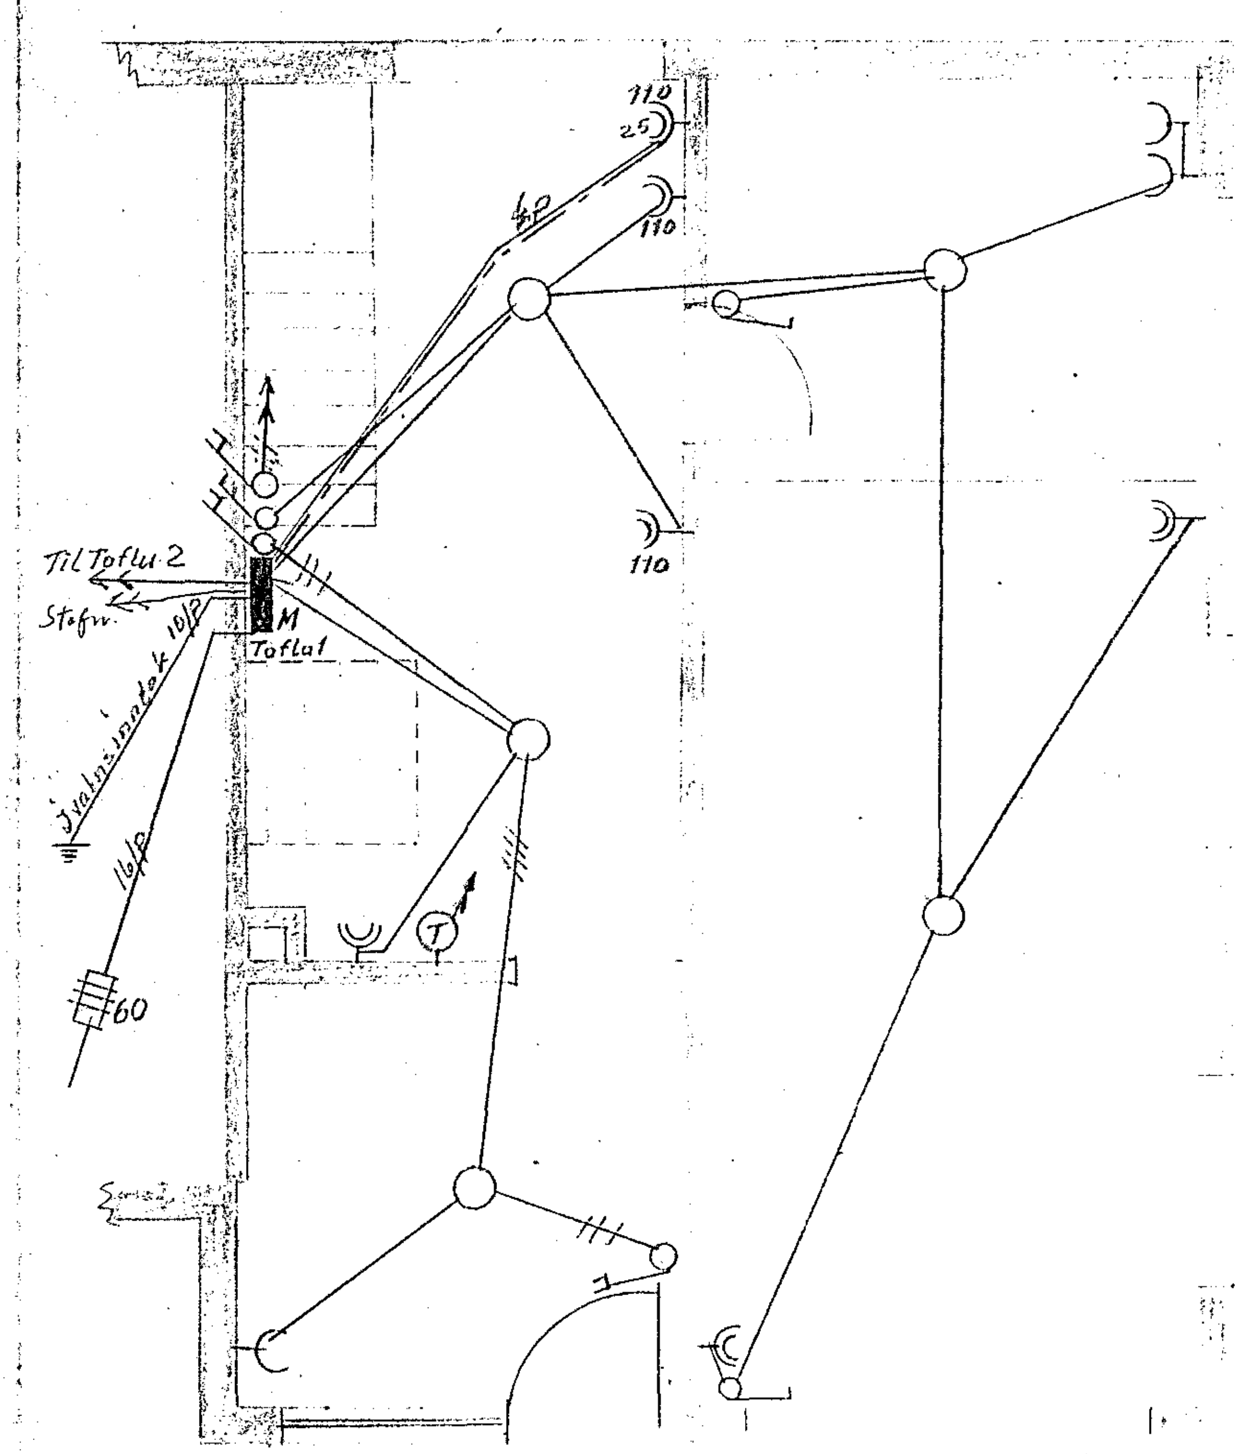

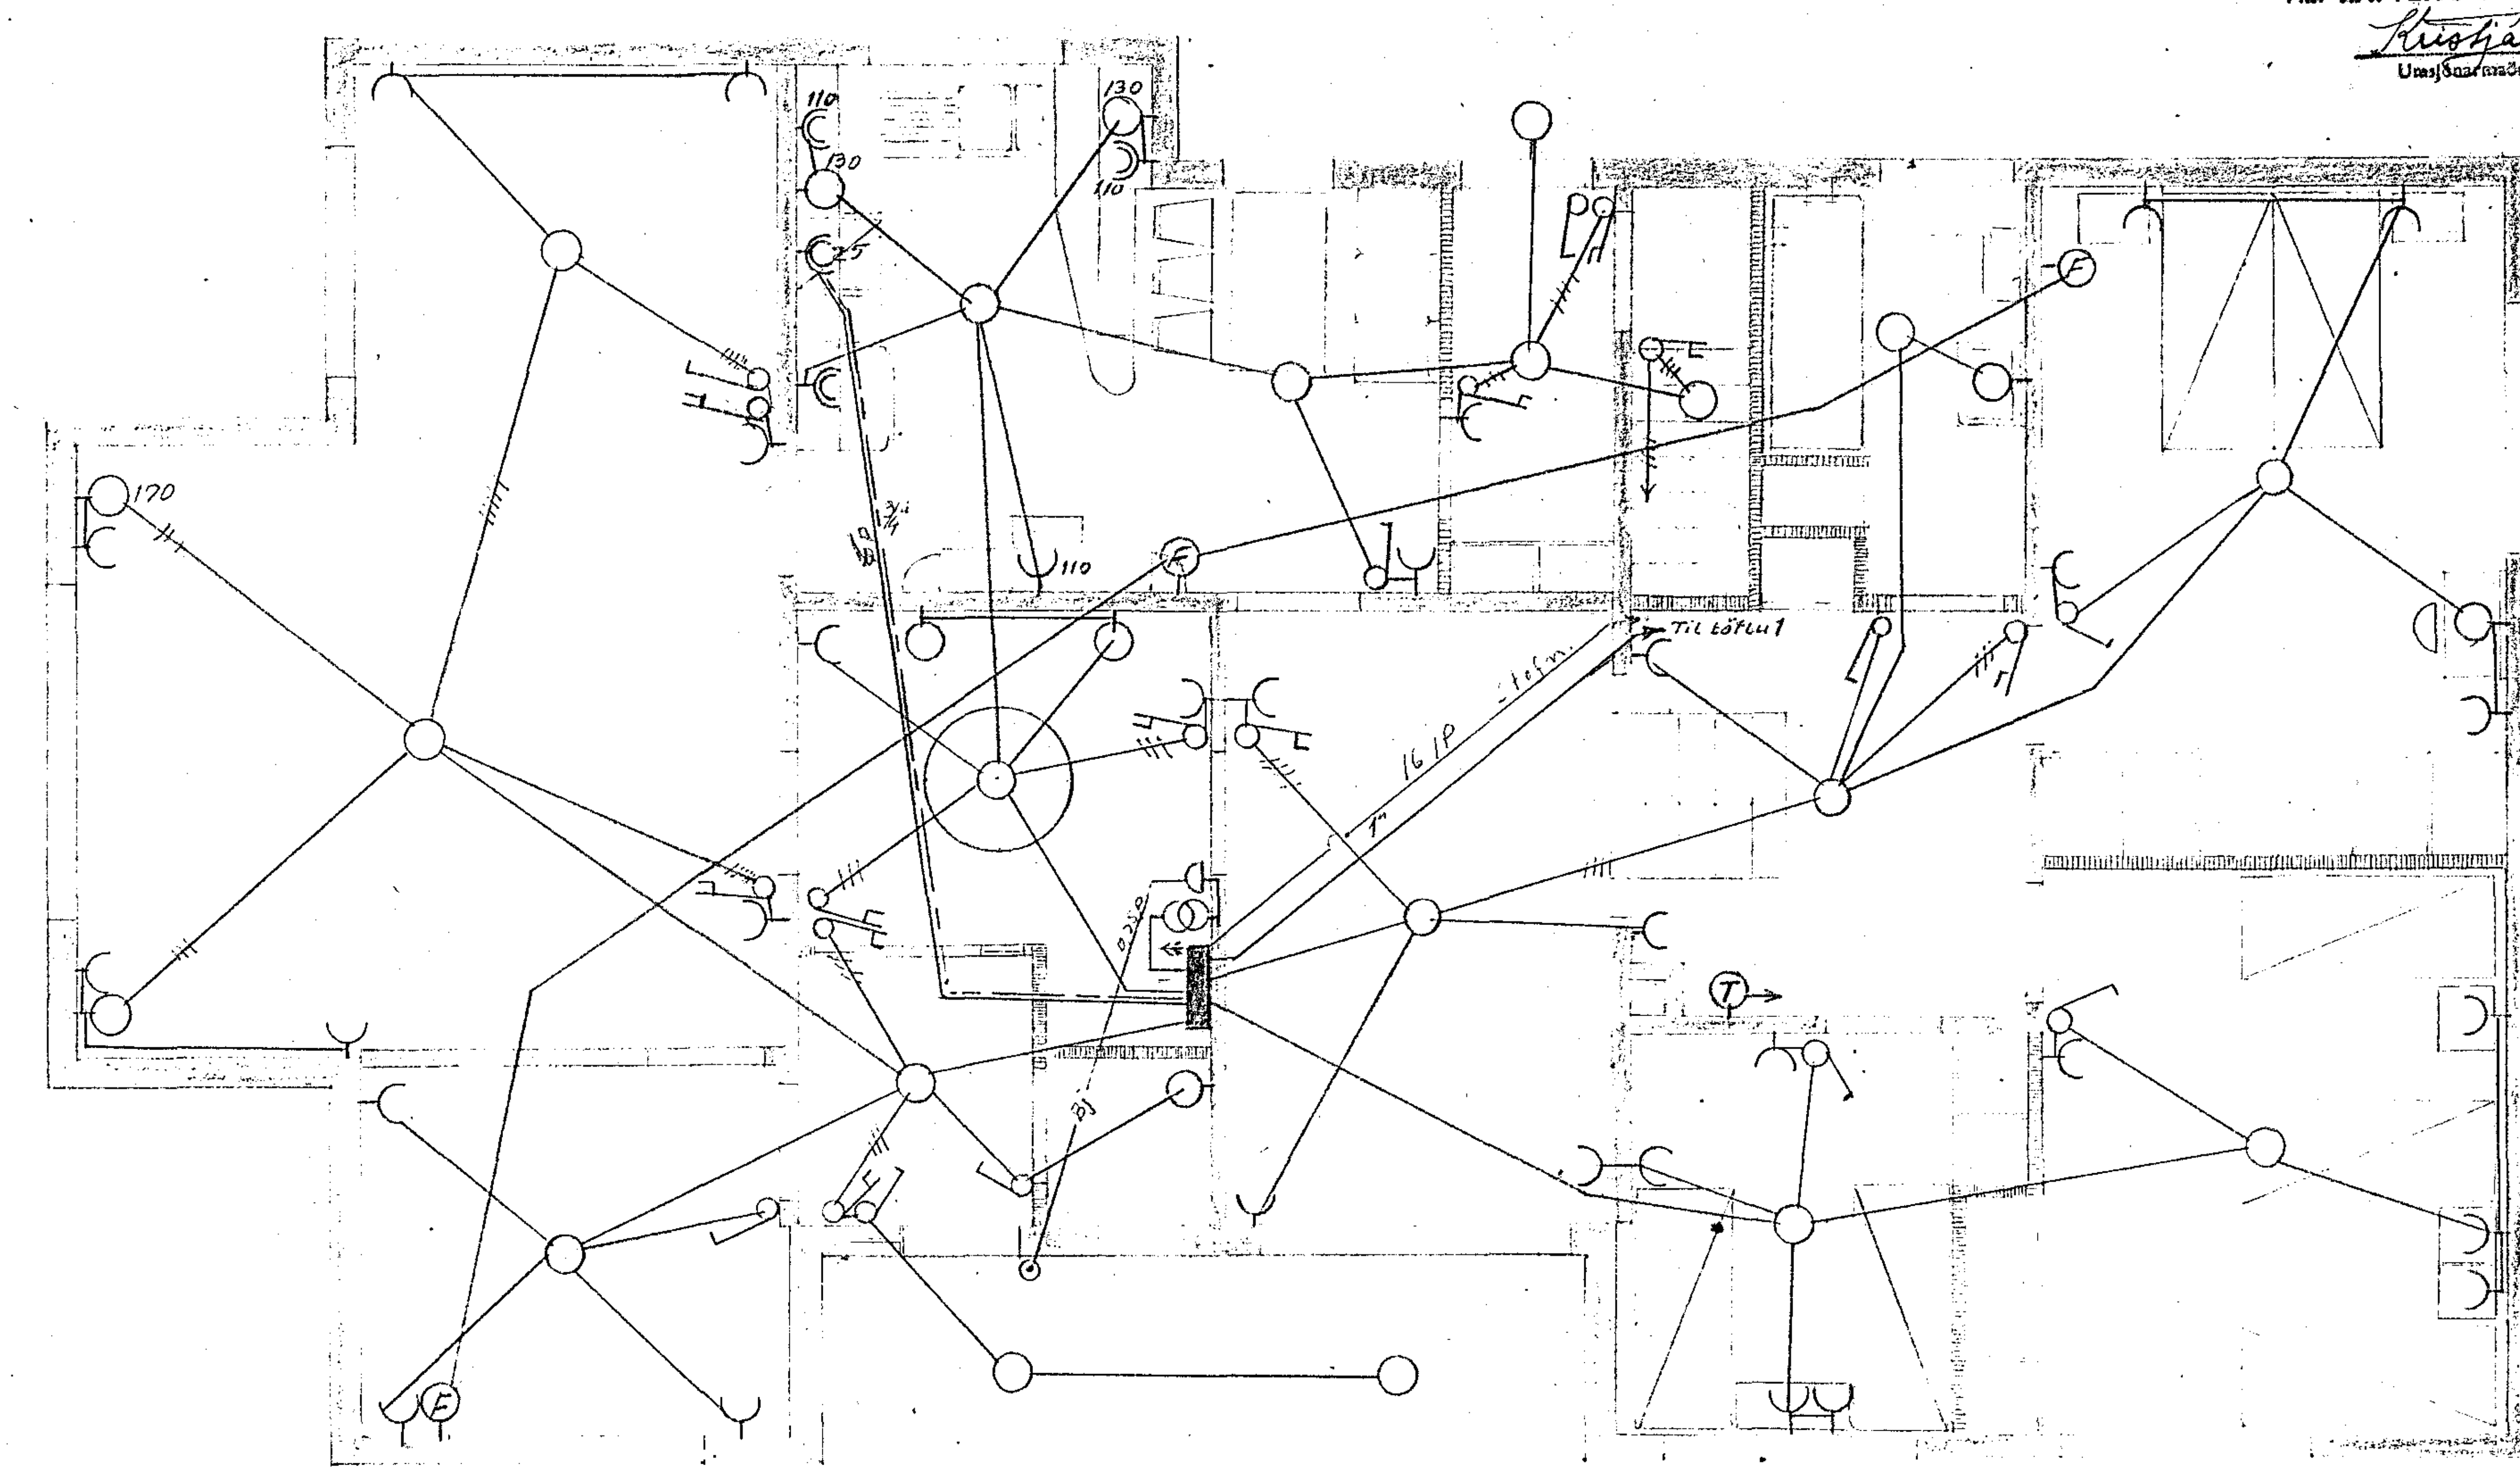

Stofu- og svefnherbergja hæðir

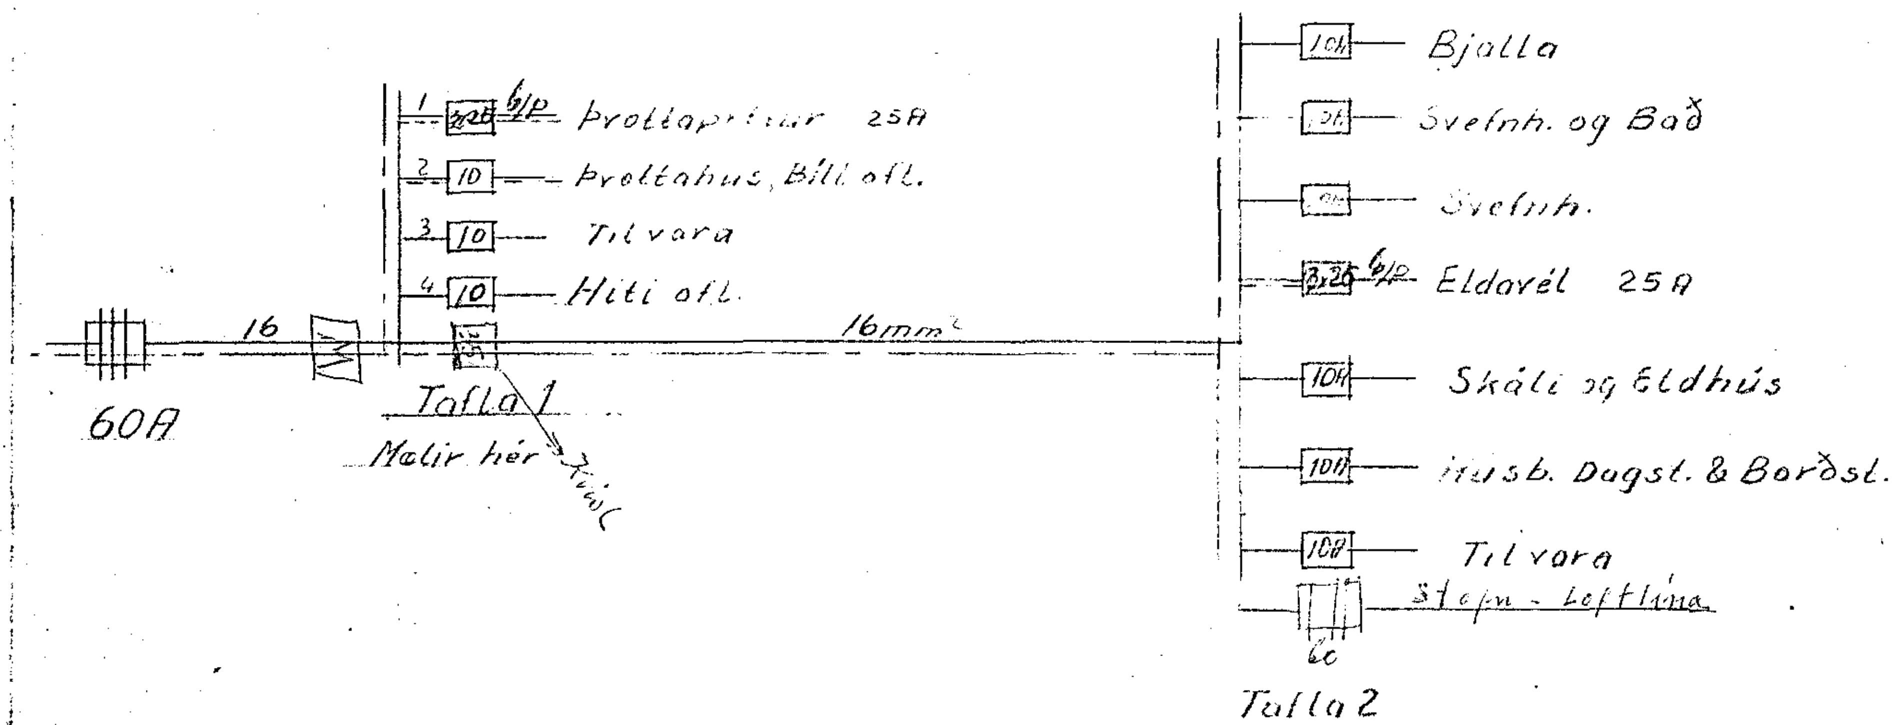

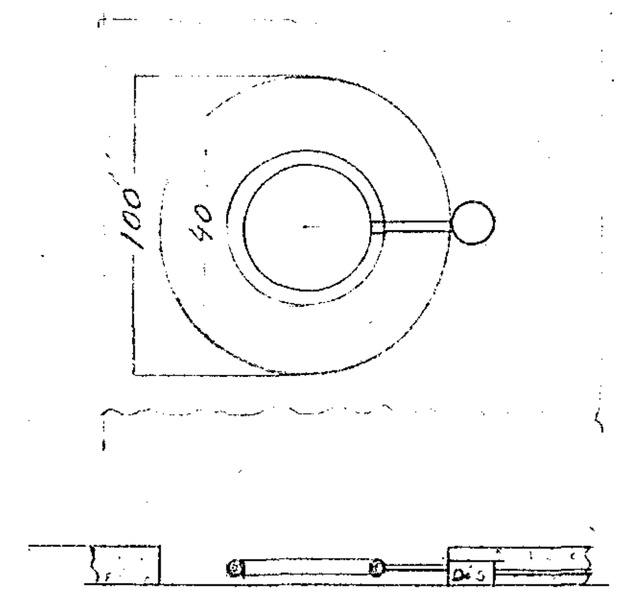

Loftljós í Skála M; 1:25

1. Rofar skulu vera 120 cm frá gólfi
2. Tenglar skulu vera 15 cm frá gólfi sé annars ekki getið og 10A
3. Taugar eru 1,5 p, sé annars ekki getið
4. Fyrir vör skal nota útsláttarrofa
5. [illegible] samráði við [illegible] og síma
6. Ónefnd mál cm

518.-

Framar: G.J
Teiknað: Gísli Júlíusson verkfræðingur
Teikning 11-12-12
Blað 1 M: [illegible]
[illegible] E.St.
Reykjavík 9.6.1956 Gísli Júlíusson

Landstólpi h.f.
verkfræðiskrifstofa
Ingolfsstræti 6 - Sími 82757

Íbúðarhús Eggerts Ísakssonar
Arnarhraun
Nr 37 við ónefnda götu
Hafnarfirði
Raflögn