

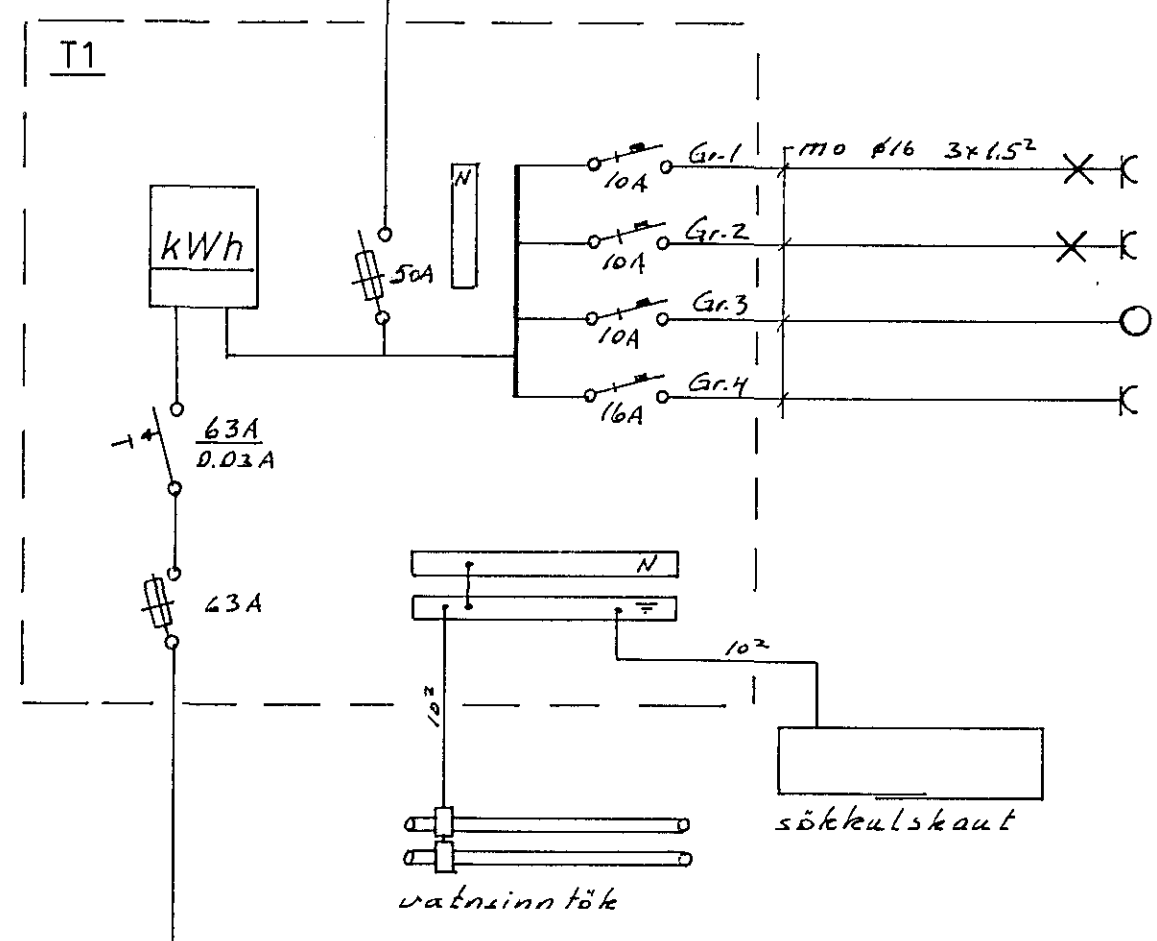


Ljós og tenglar borðstofu og eldhús
 — " — stofu
 — " — gangur, herb. og sjonvarp
 — " — andd. v.s og þvottah.
 — " — bað, hjón. fatah. og herb.
 Tenglar eldhúsi
 Tengill uppbuottaúél
 — " — þvottaúél
 — " — þurrkari
 — " — eldauél

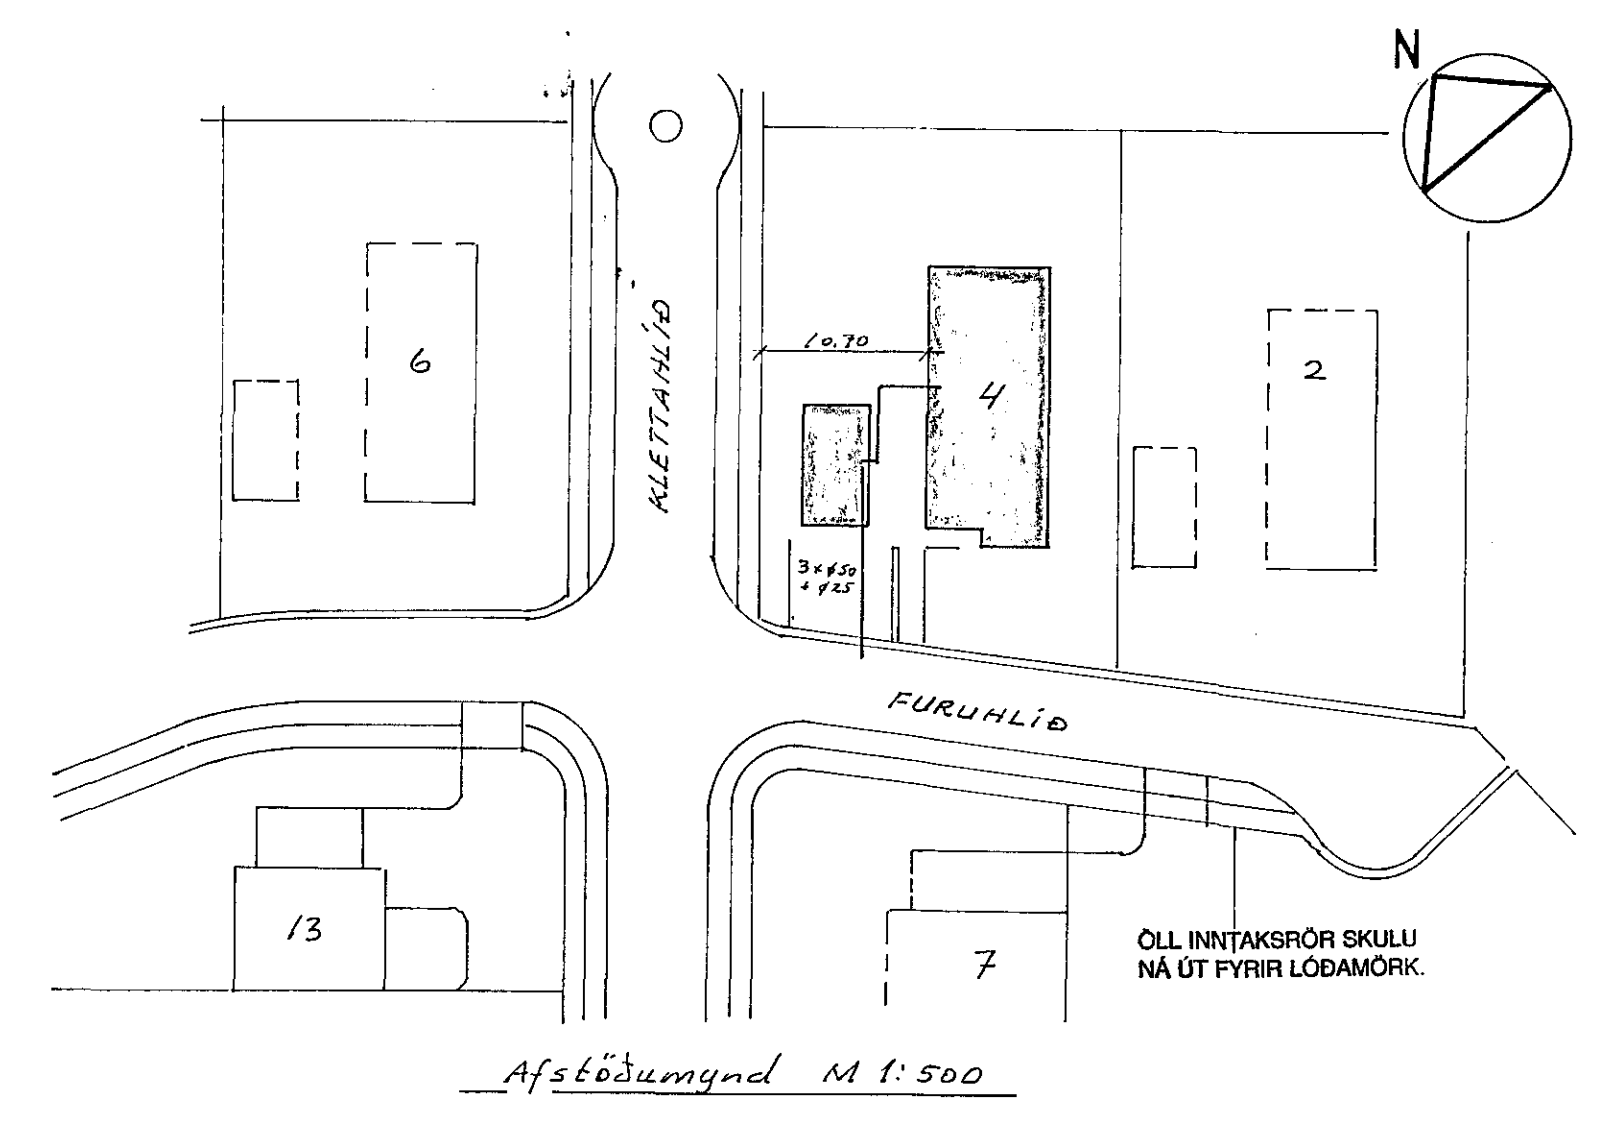

Ljós og tenglar bílgeymslu
 Ljós útilýsing
 Hurðaropnari
 Tengill 16A bílgeymslu

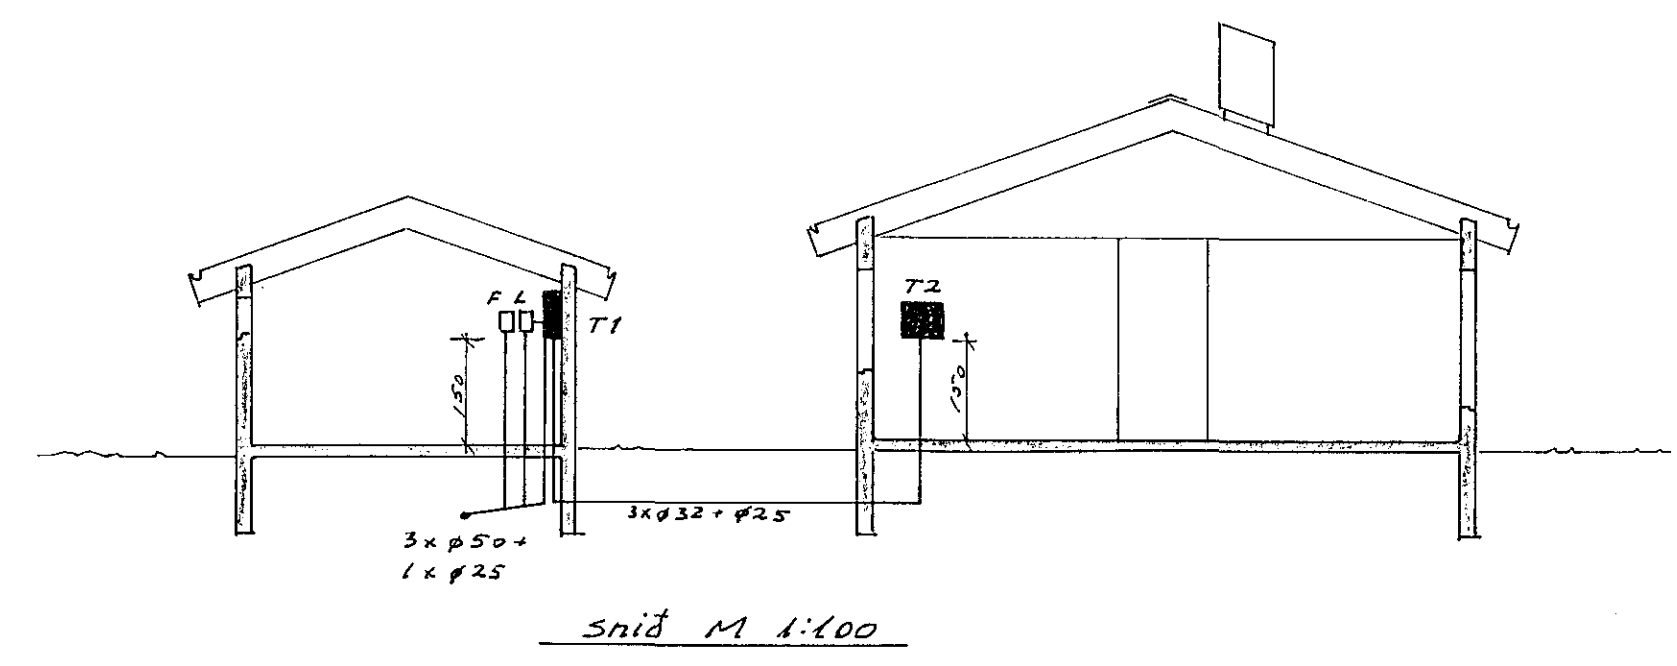

R.H 230/400V

FURUHLÍÐ 4 HAFNARFIRÐI			
DAGS.	NAFN	EINLÍNUMYND, AFSTADA OG SNIÐ.	KVARÐI 1:100 1:500
FRDR	04.93 K.O.G.		
TEIKN	06.93 J.G.H.		
SAM		Nr. 01 06 93	bl 2 af 2
BREYTING	DAGS.	TEIKN	SAMP.

S-5651626