



2. hæð, mál=1:50.

Hæð veggjösna 1.75 m. frá gólfi  
" zengla 0.15 m. "  
" rofa 1.30 m. "

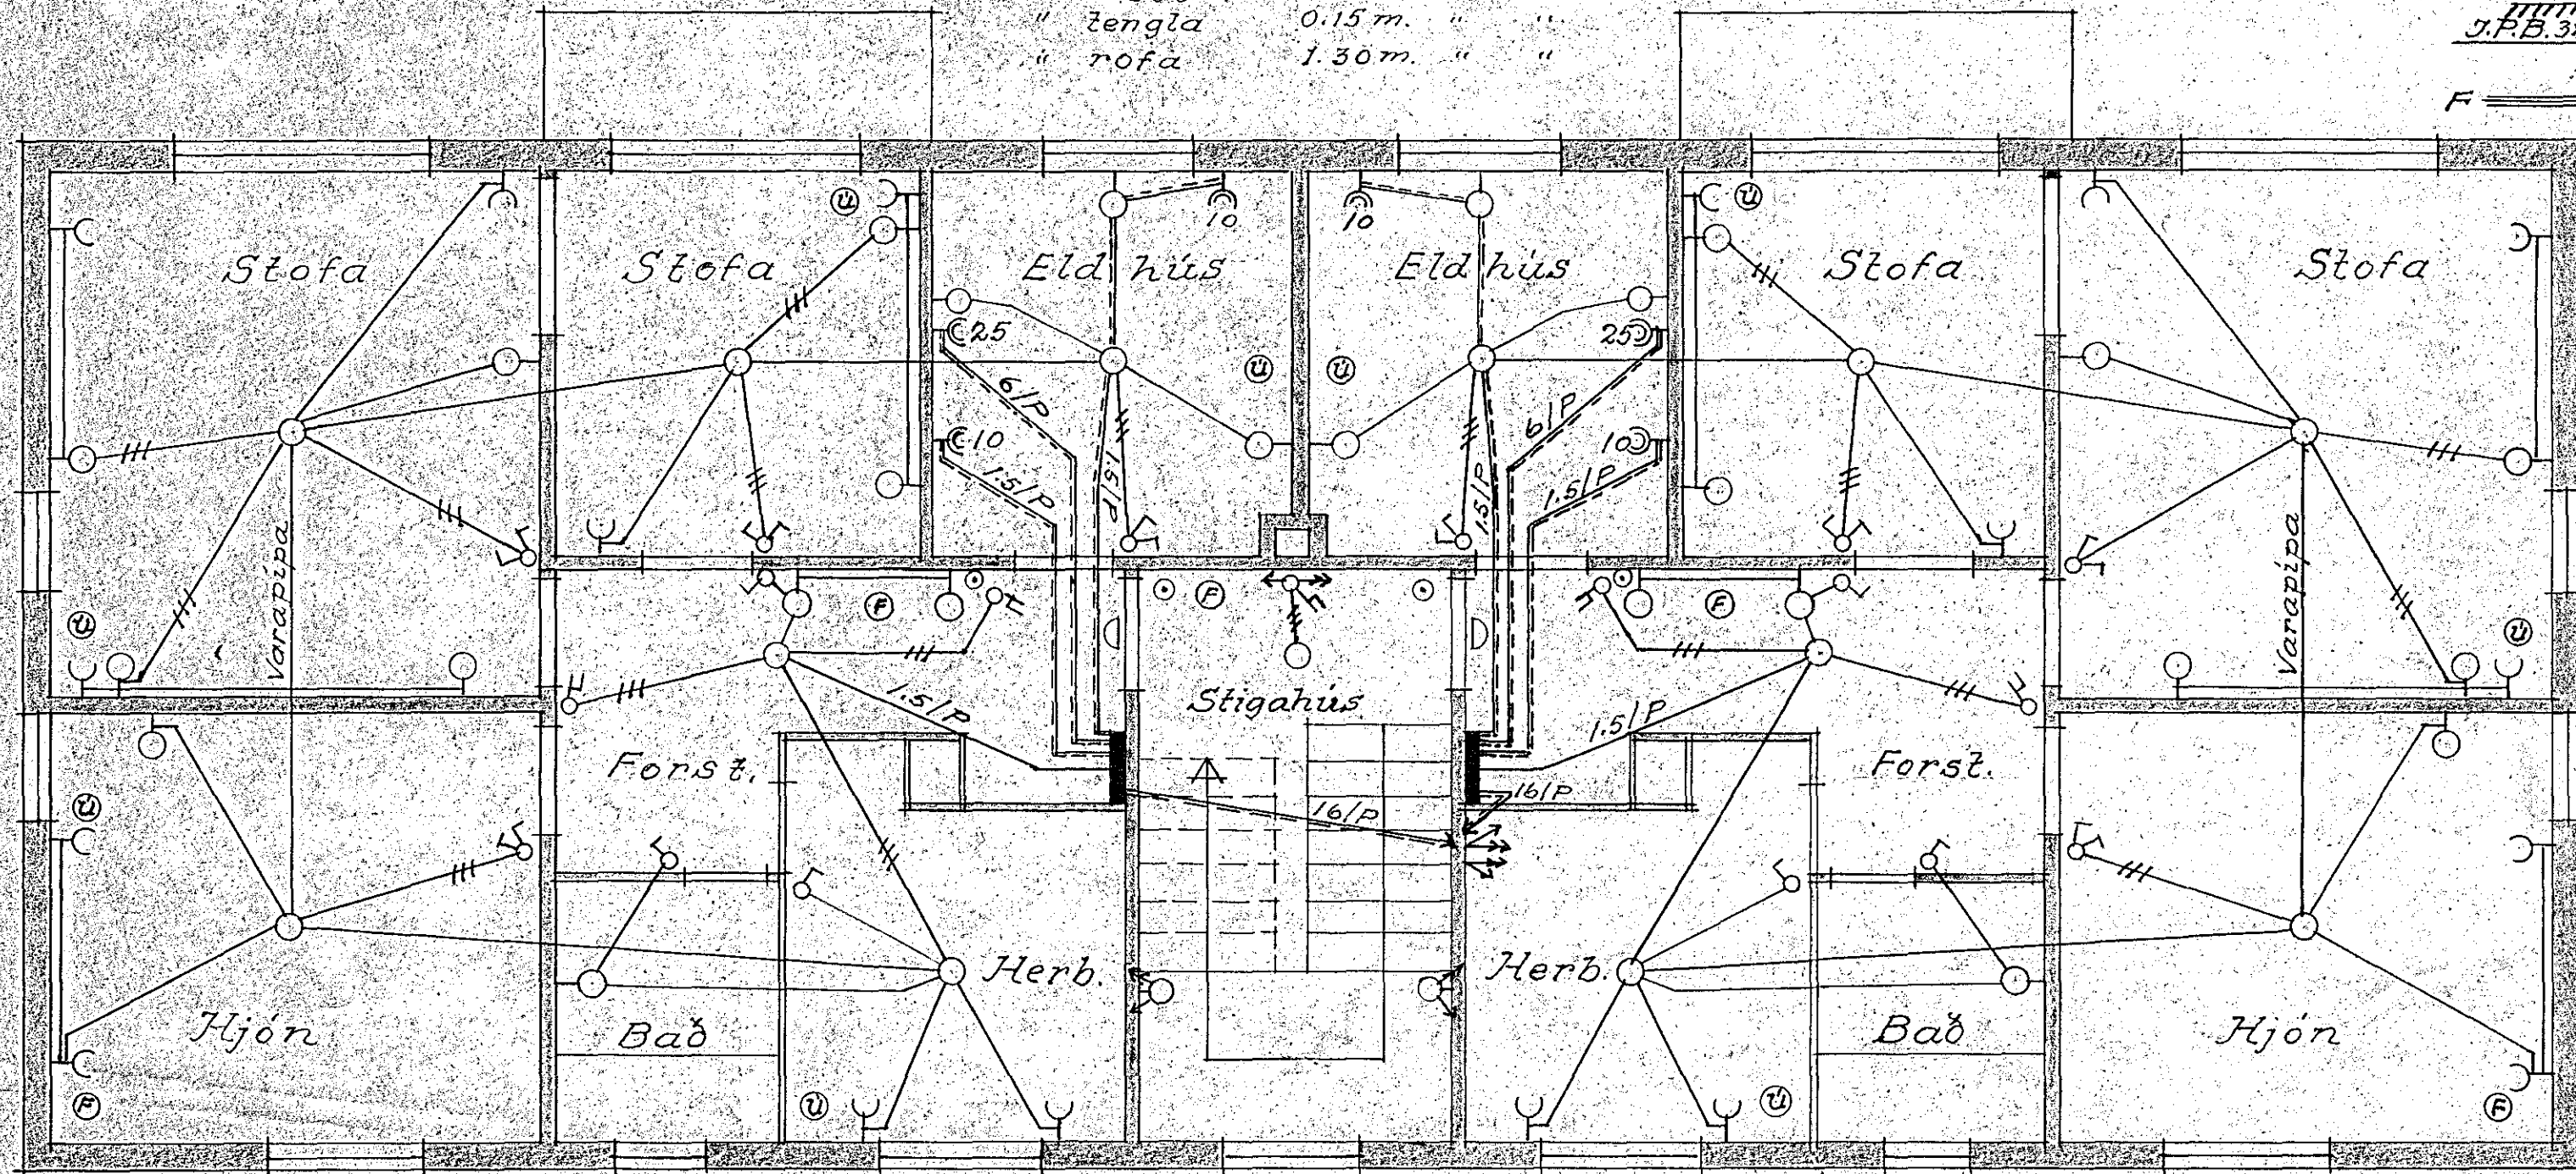

1. Hæð, mál=1:50.

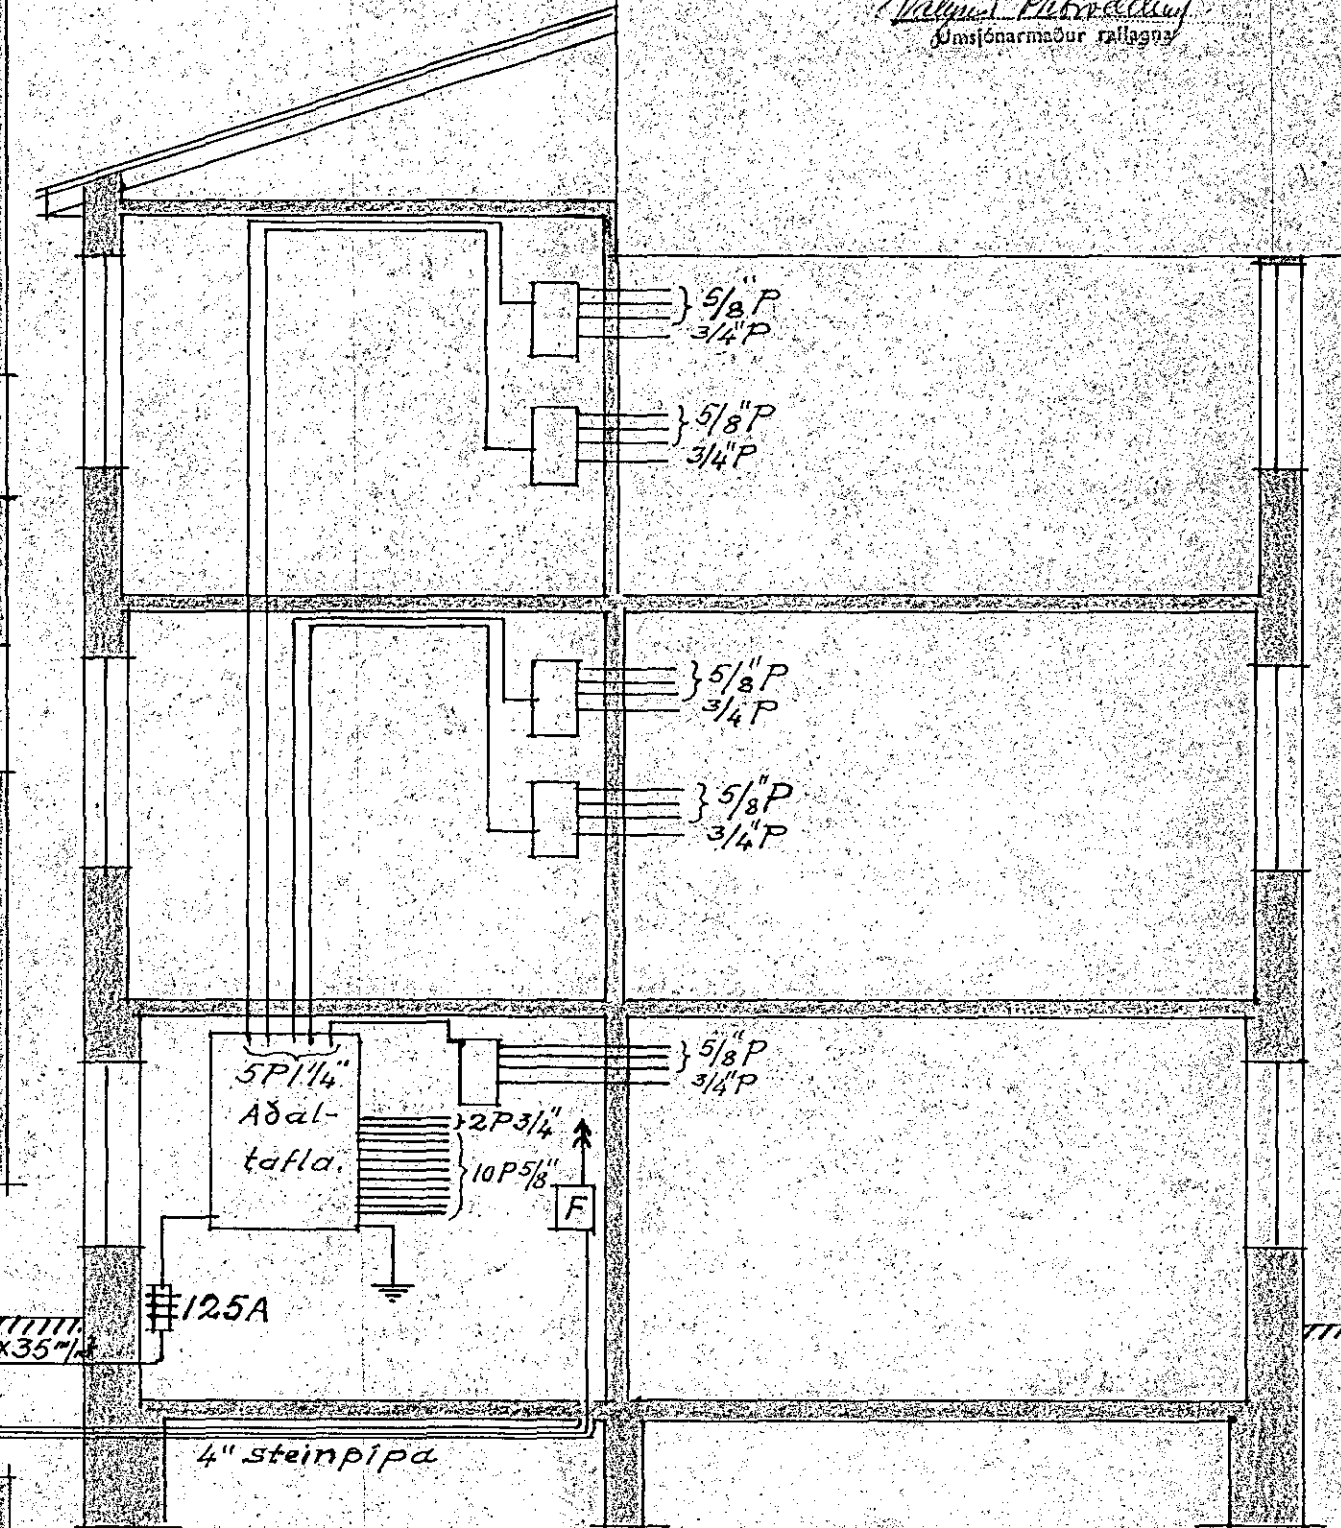

Sneiding.  
Tengingar í spjöld, mál=1:50.

Hafnarfirði í marz 1956.

Kristján Dyrfsjón

Alólaband 5-7-9-11  
504.