



EFRI HÆÐ:

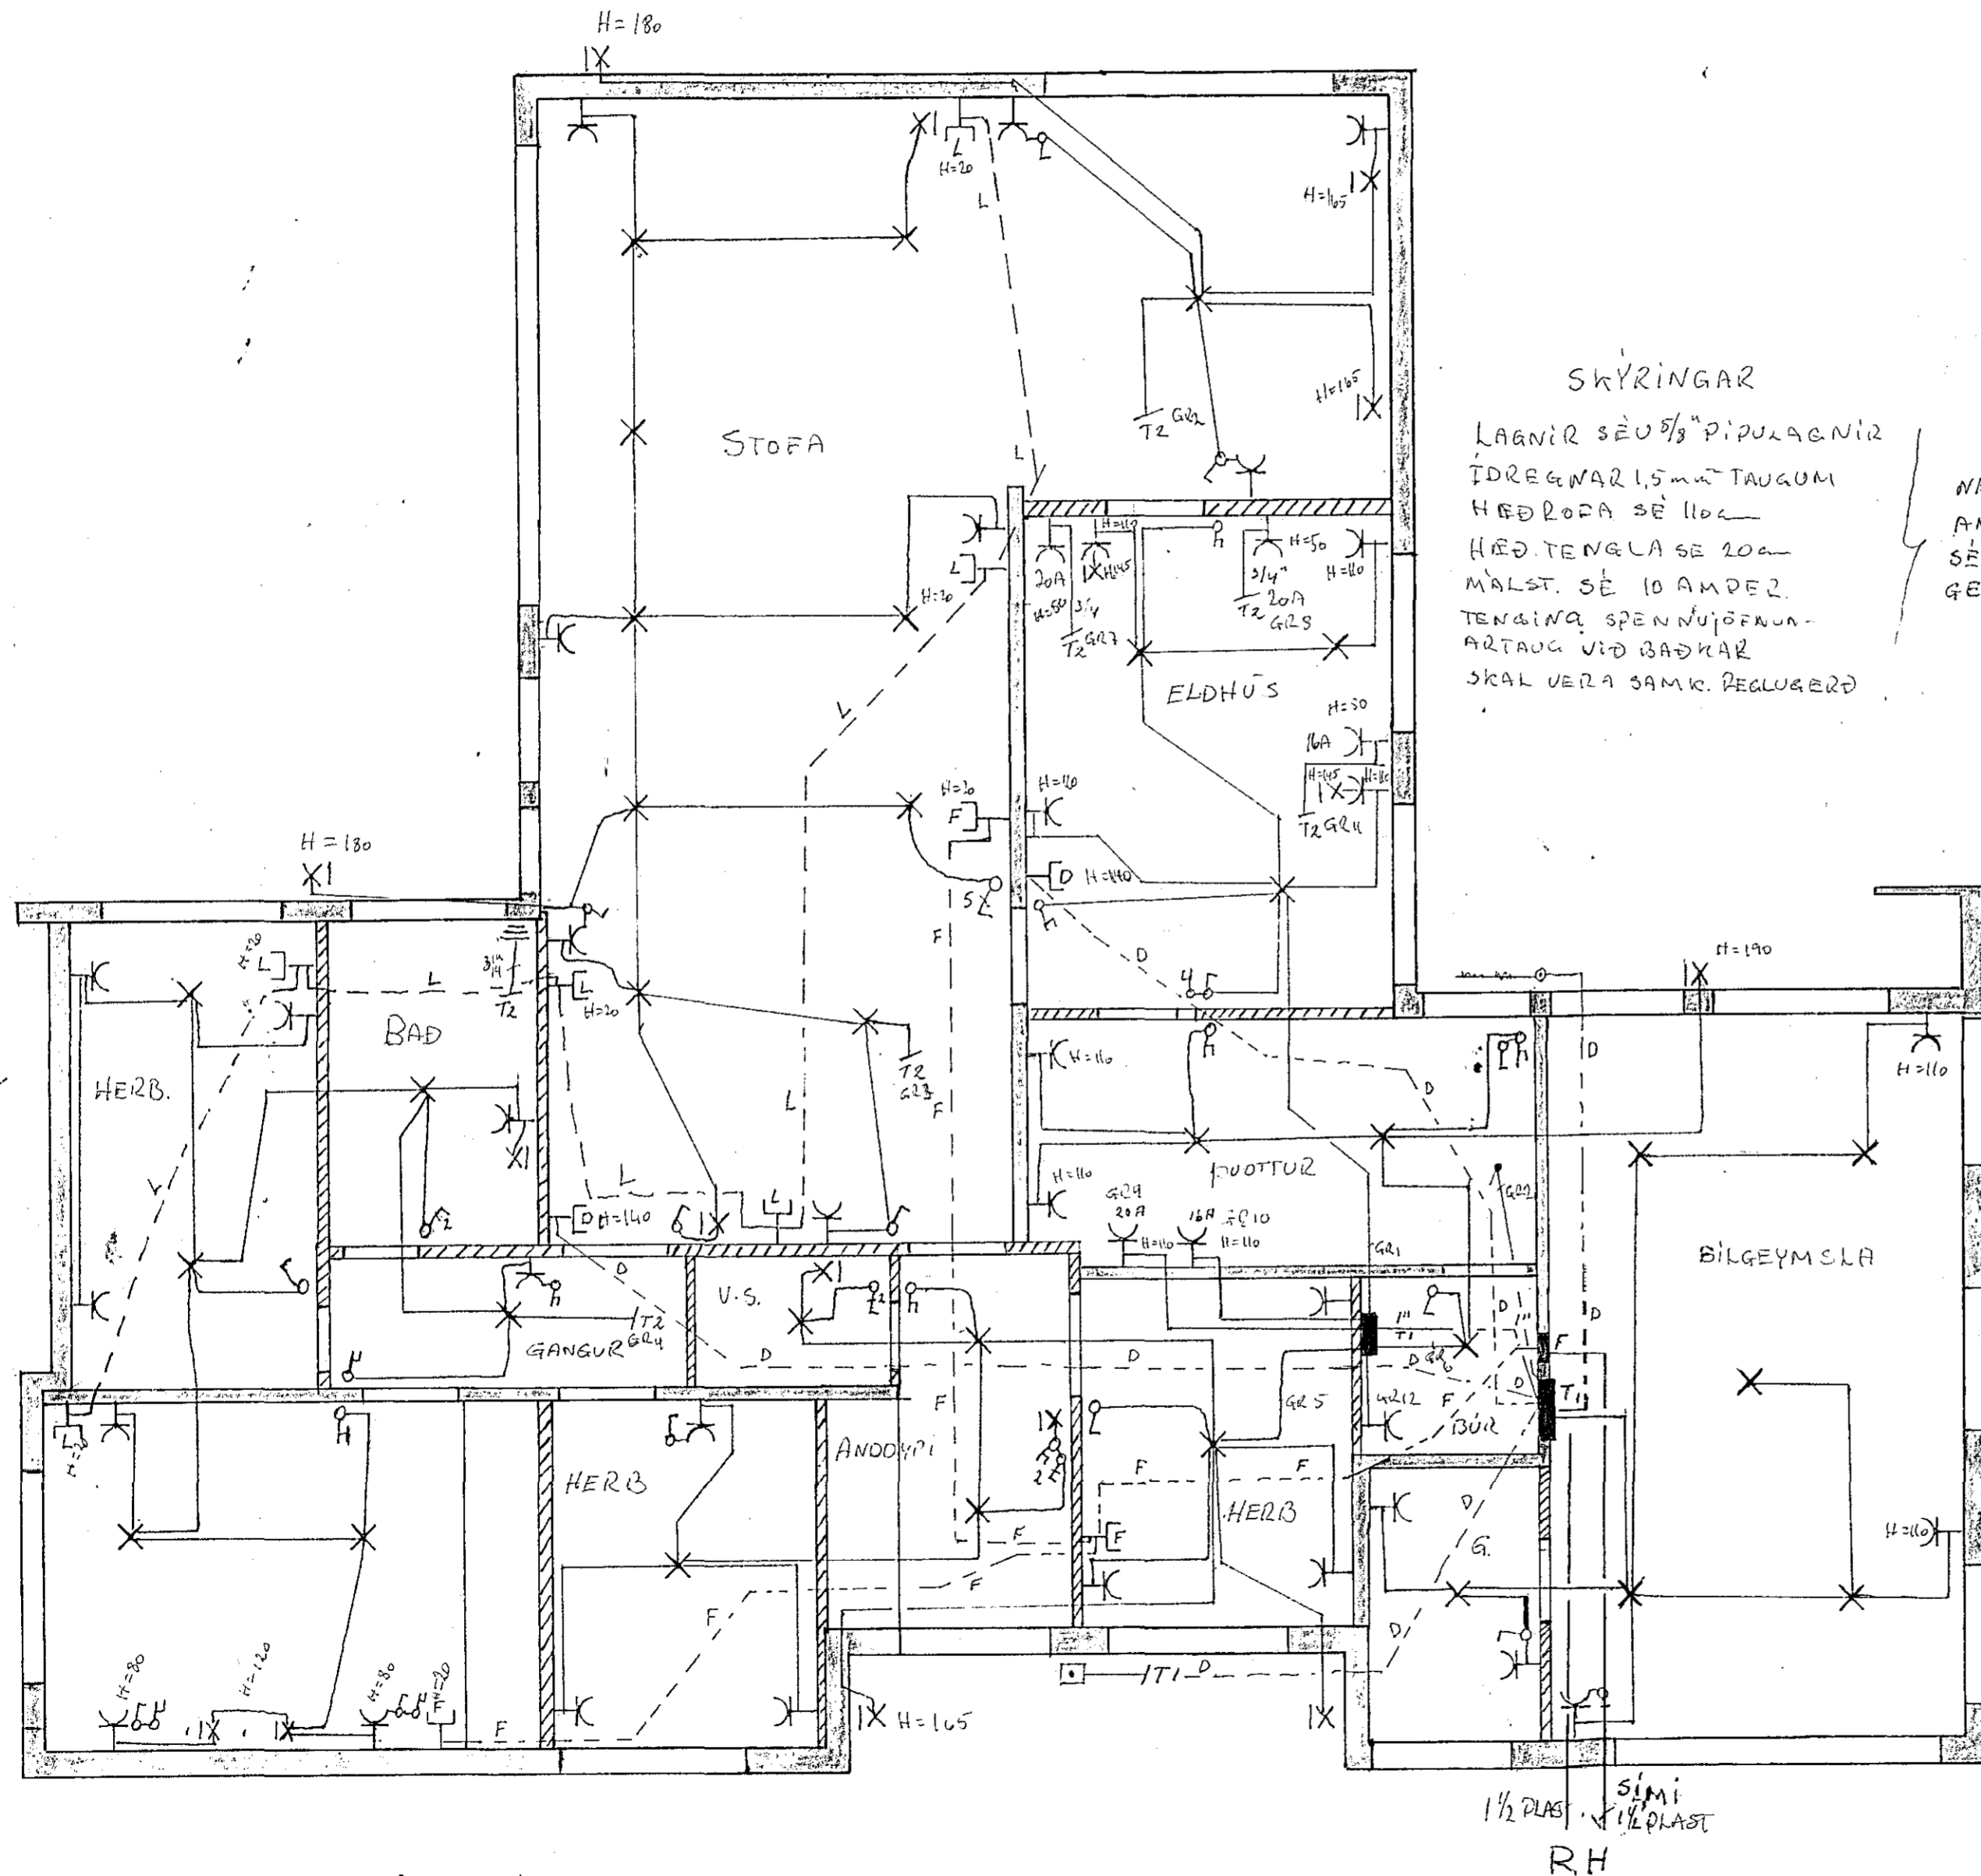


SKYRINGAR
 LAGNIR SÈU 3/8" PÍPULAGNIR
 Í DRÖGVAR 1,5mm TAUGUM
 HÆÐLOPA SÈ 110c
 HÆÐ TENGILA SÈ 20A
 MÁLST. SÈ 10 AMPER
 TENGINA SPENNVIÐFAUN-
 ARTAUG VIÐ BADKAR
 SKAL VERA SAMK. ÞEGLUGERÐ

NEMA
 ANNARS
 SÈ
 GETIÐ

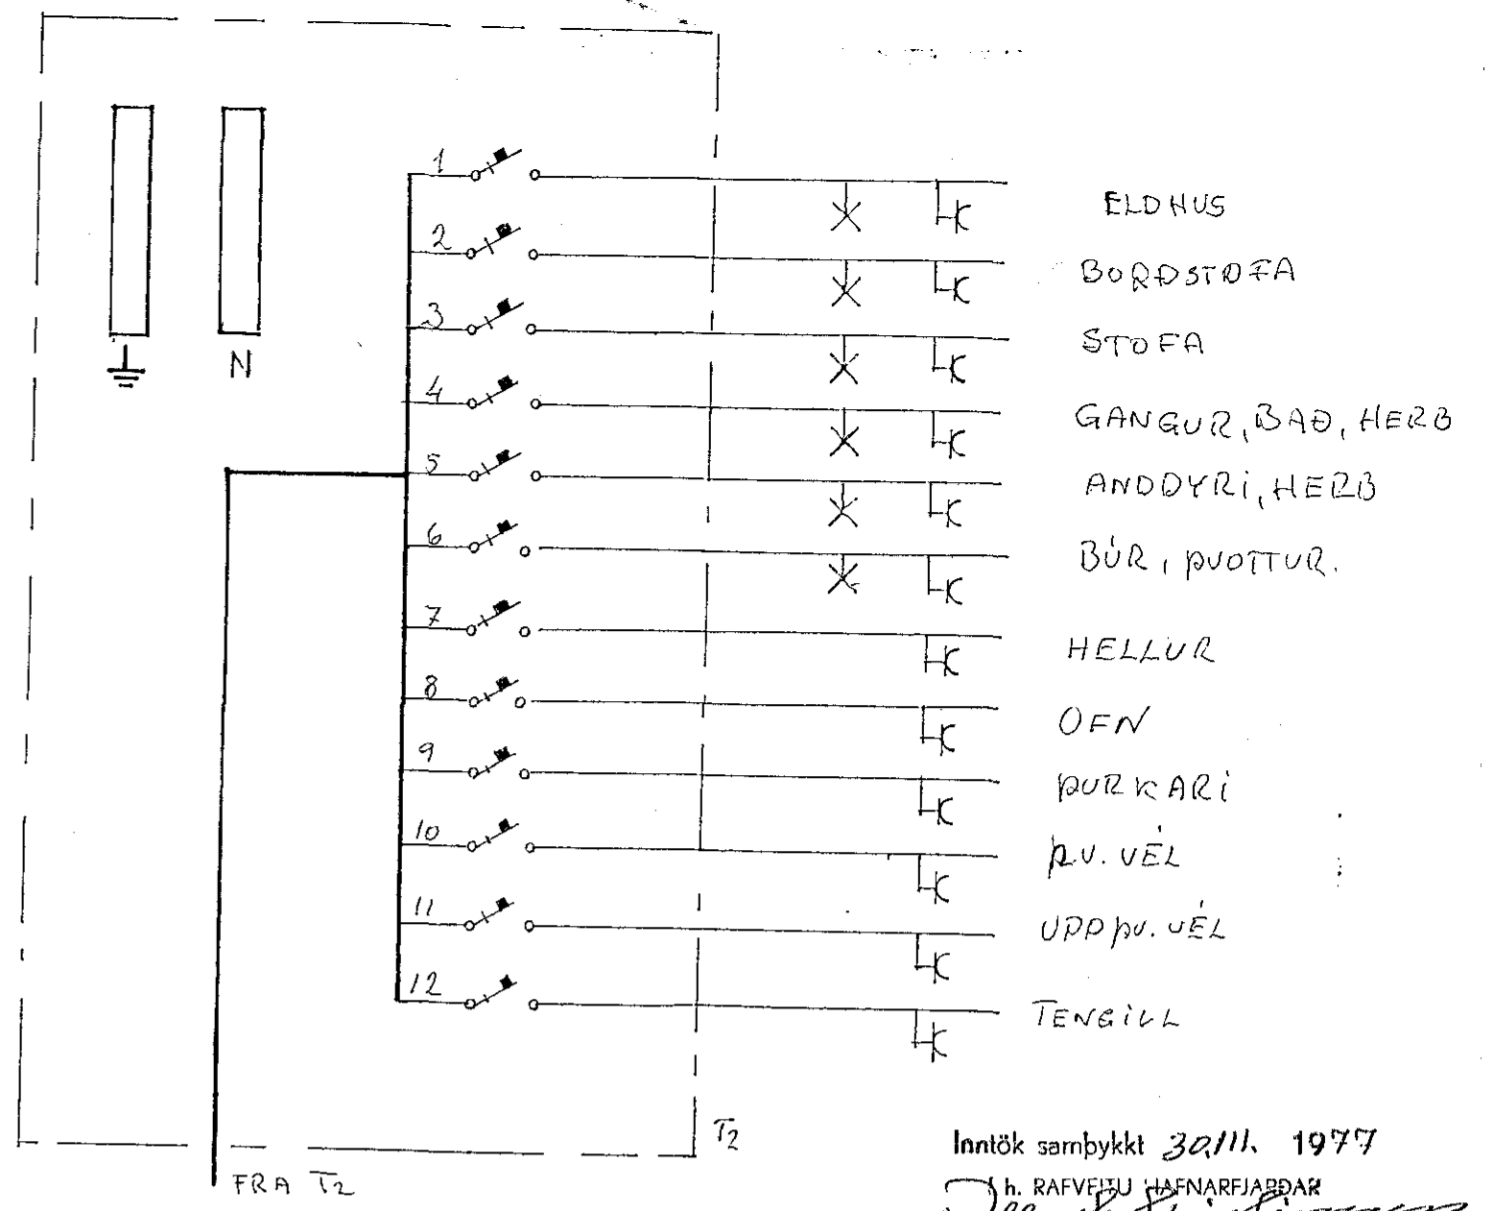

Inntök samþykkt 30.11. 1977
 f.h. RAFFEITU HAFNARFJARDAR
Jens Eversson

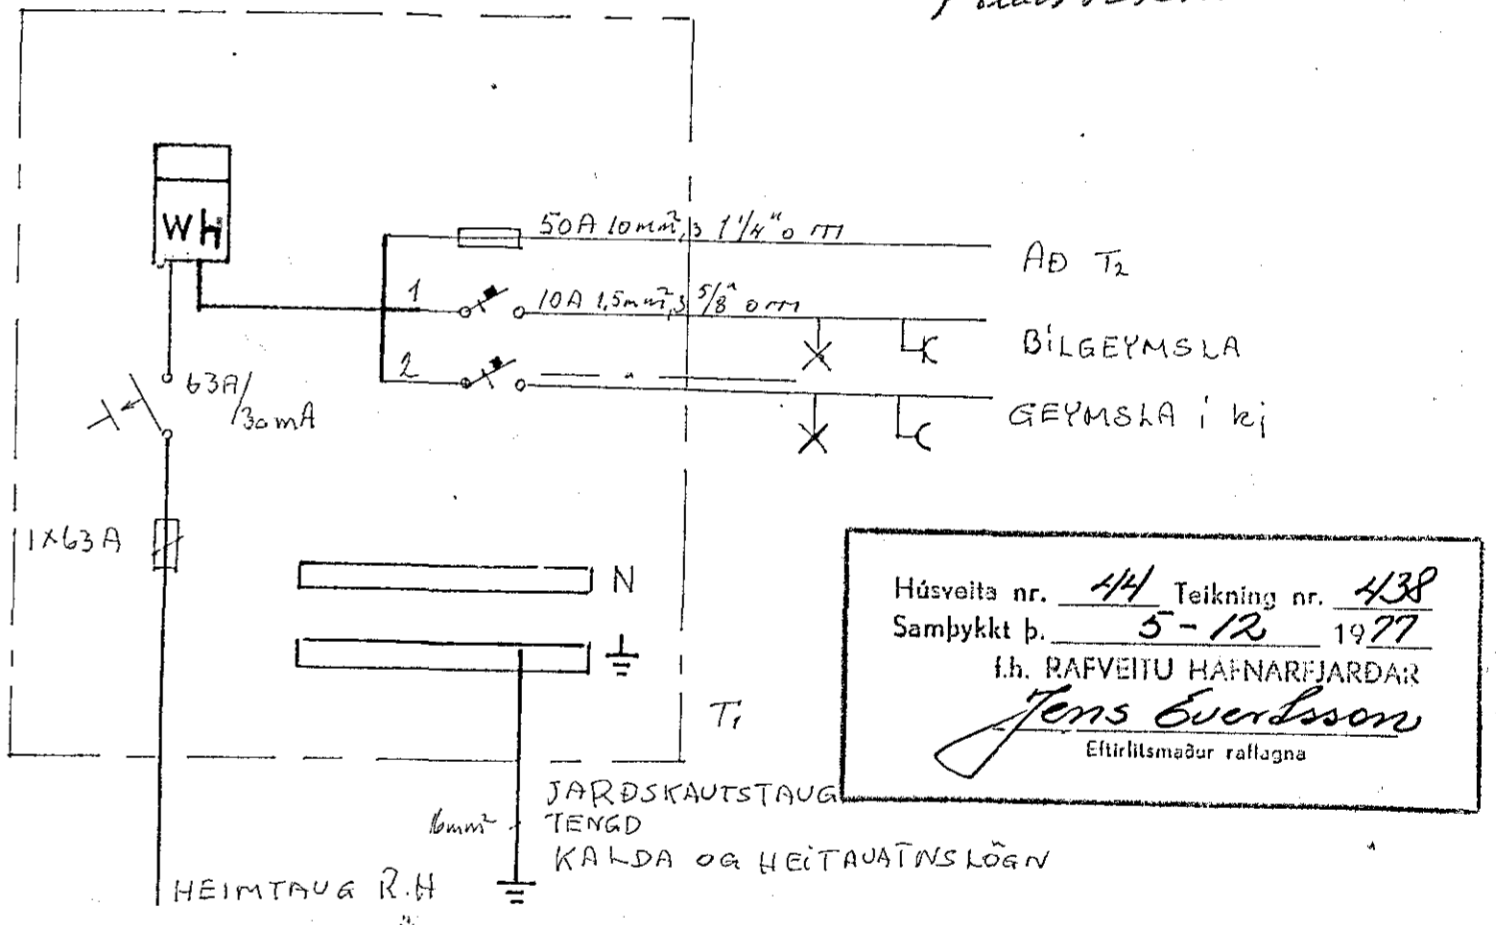

Húsvæita nr. 44 Teikning nr. 438
 Samþykkt þ. 5-12 1977
 f.h. RAFFEITU HAFNARFJARDAR
Jens Eversson
 Eltíðisráðgjafi

EINLÍNUMYND:

HJÓRLEIFUR ÞÓRÐARSON
HRAUNBRUN 15 Hafnarfirdi
 MÁL 1:50
 TEIKN NO. 60
 TEIKN H. Þ.
 BLAÐ I AF 2
RAFLAGNIR
 RÚK: ...