Húsveita nr. 1259 Teikning nr. 433
Samþykkt þ. 13/4 1972
f.h. RAFVEITU HAFNARFJARÐAR
Eftirlitsmaður raflagna

Inntök samþykkt 15.13. 1972
f.h. RAFVEITU HAFNARFJARÐAR
Verkstjóri

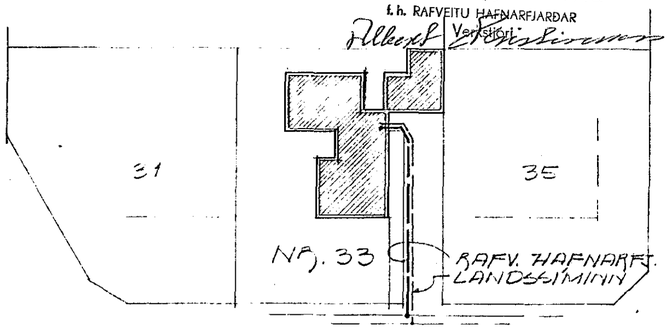

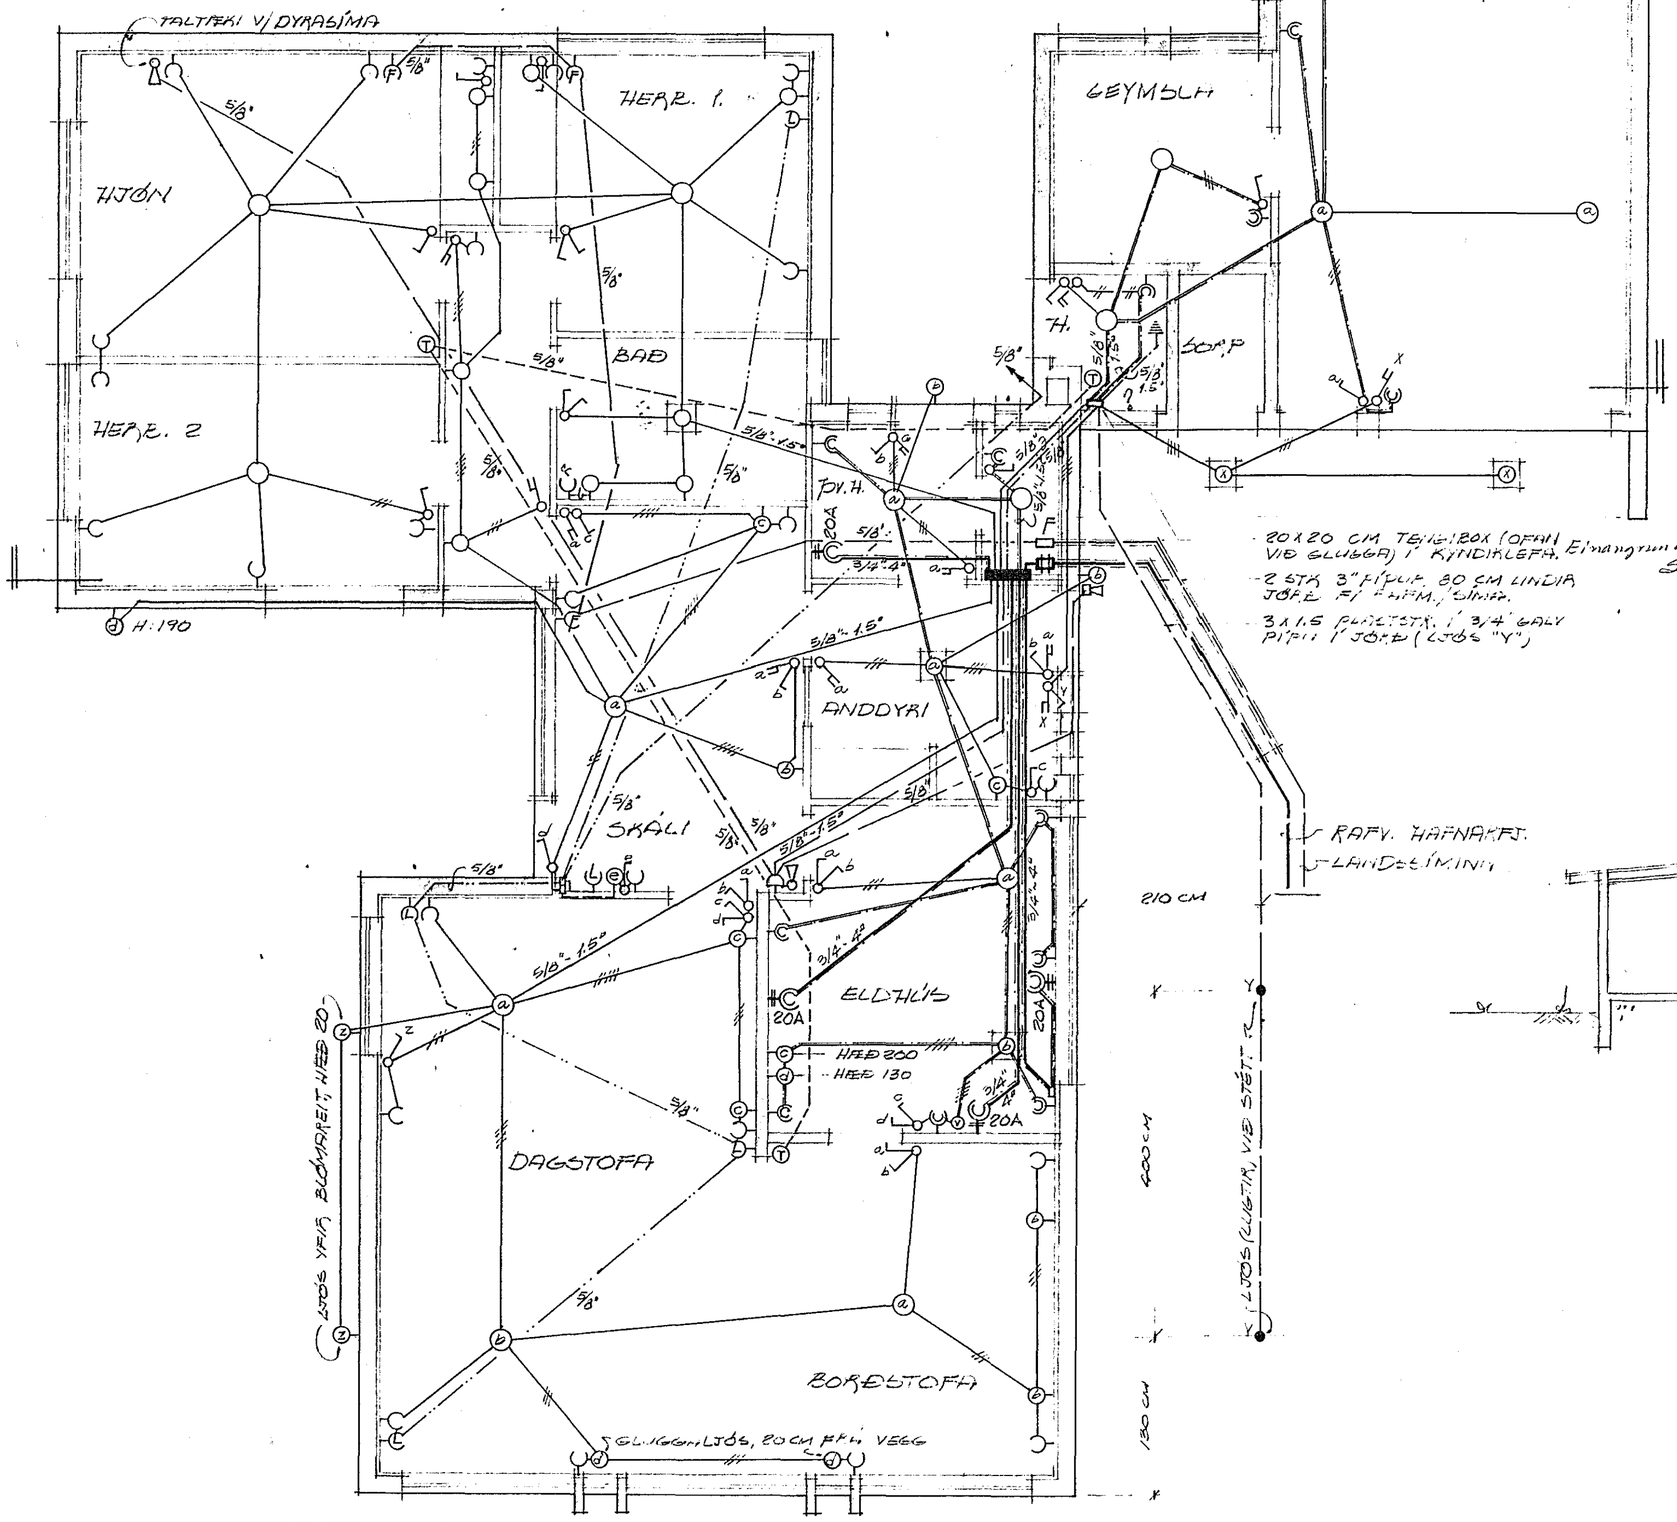

- 20 x 20 CM TENGIKASSI (OFAN VIÐ GLUGGA) Í KYNDIKLEFA. Einangrun af gerð sem sýnd er á S.1.P
- 2 STK 3" PÍPUR 80 CM LANGIR JÖFN FÍ KAPALRÆM. SÍNUM.
- 3 x 1.5 PLASTSTK. Í 3/4" GALV PÍPU Í JÖRÐ (LJÓS "Y")

AFSTÖÐUMYND
MKV = 1:500

TAFLA: "JBP" 1/3

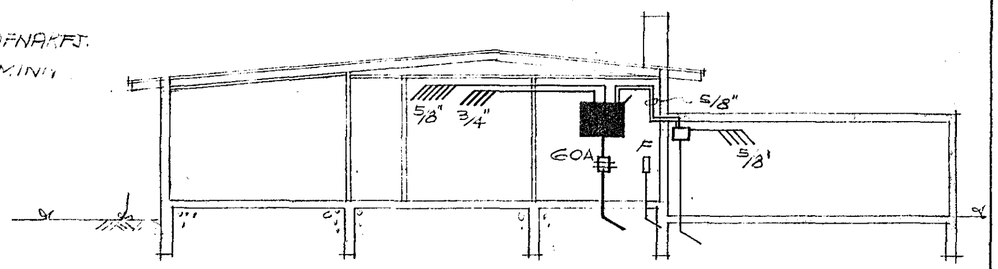

SNEIÐING
MKV = 1:100

4/33

TEIKNISTOFA RAFLAGNADEILDAR S:51466
MIÐVANGUR 33, HAFNARF.
RAFLAGNATEIKNING

MKV = 1:50, 1:100, 1:500	
DAGS: DES. 1971	
TEIKN. NR. 3-12-71	
HANNAÐ: GRG	