



Raflögn í Húsið Norðurbraut 33 Eiq.

Jón Þorsteinsson og
Jngimundur Jónsson.

M= 1-100

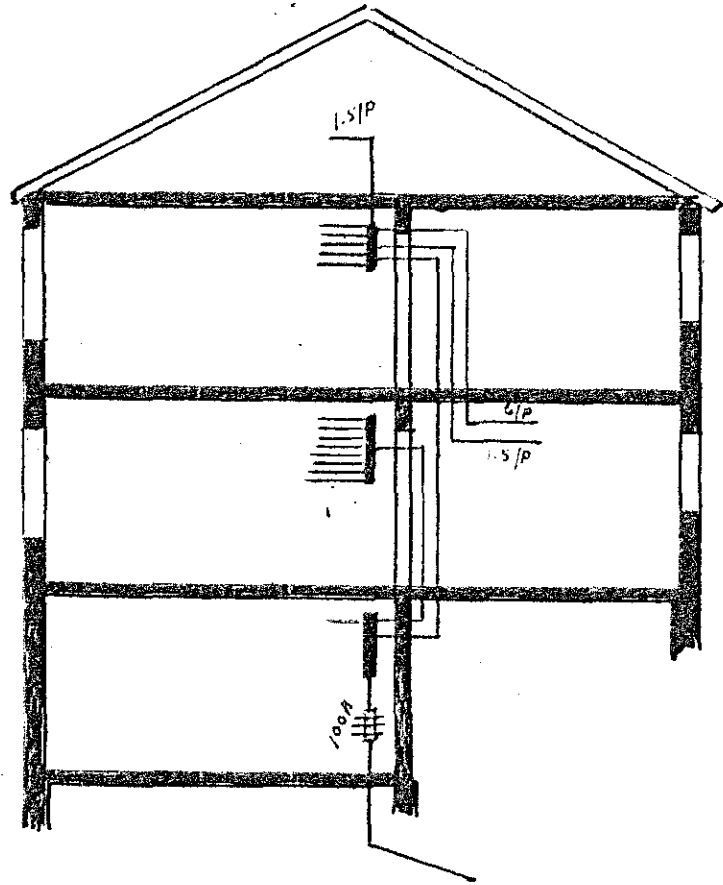


Skurður

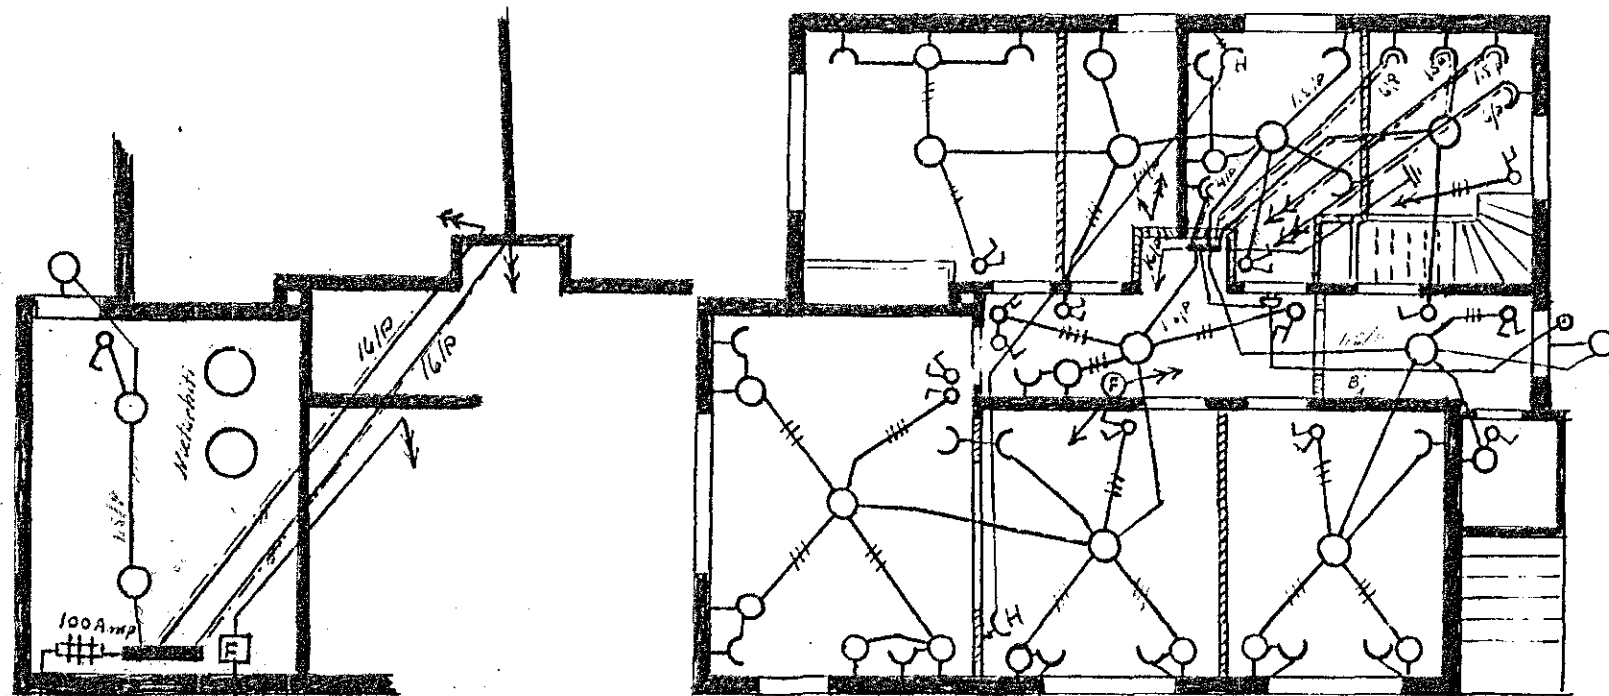

Kjallari

1. hæð

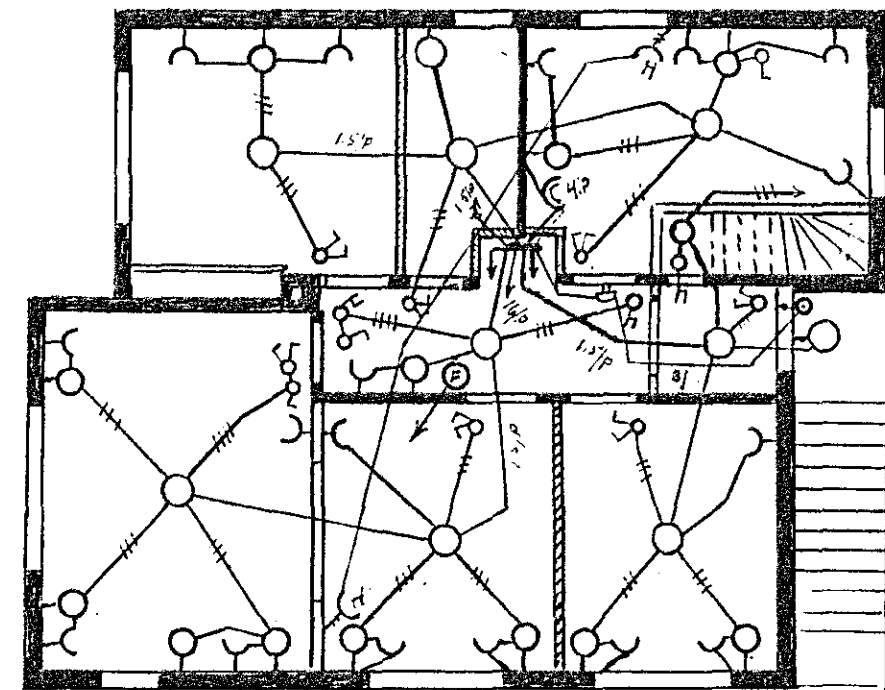

2. hæð

Hafnarfirdi í Maí 1955

412

Þorbjörn Guðjónsson