


STEKKJARKINN 13.

Húsvéita nr. 1265 Teikning nr. 4/44
Samþykkt þ. 27. 1966
Eh. RAFLÖGN HAFNARFJARDAR
Jon P. Guðmundsson
Eftirlitsmaður rullagna

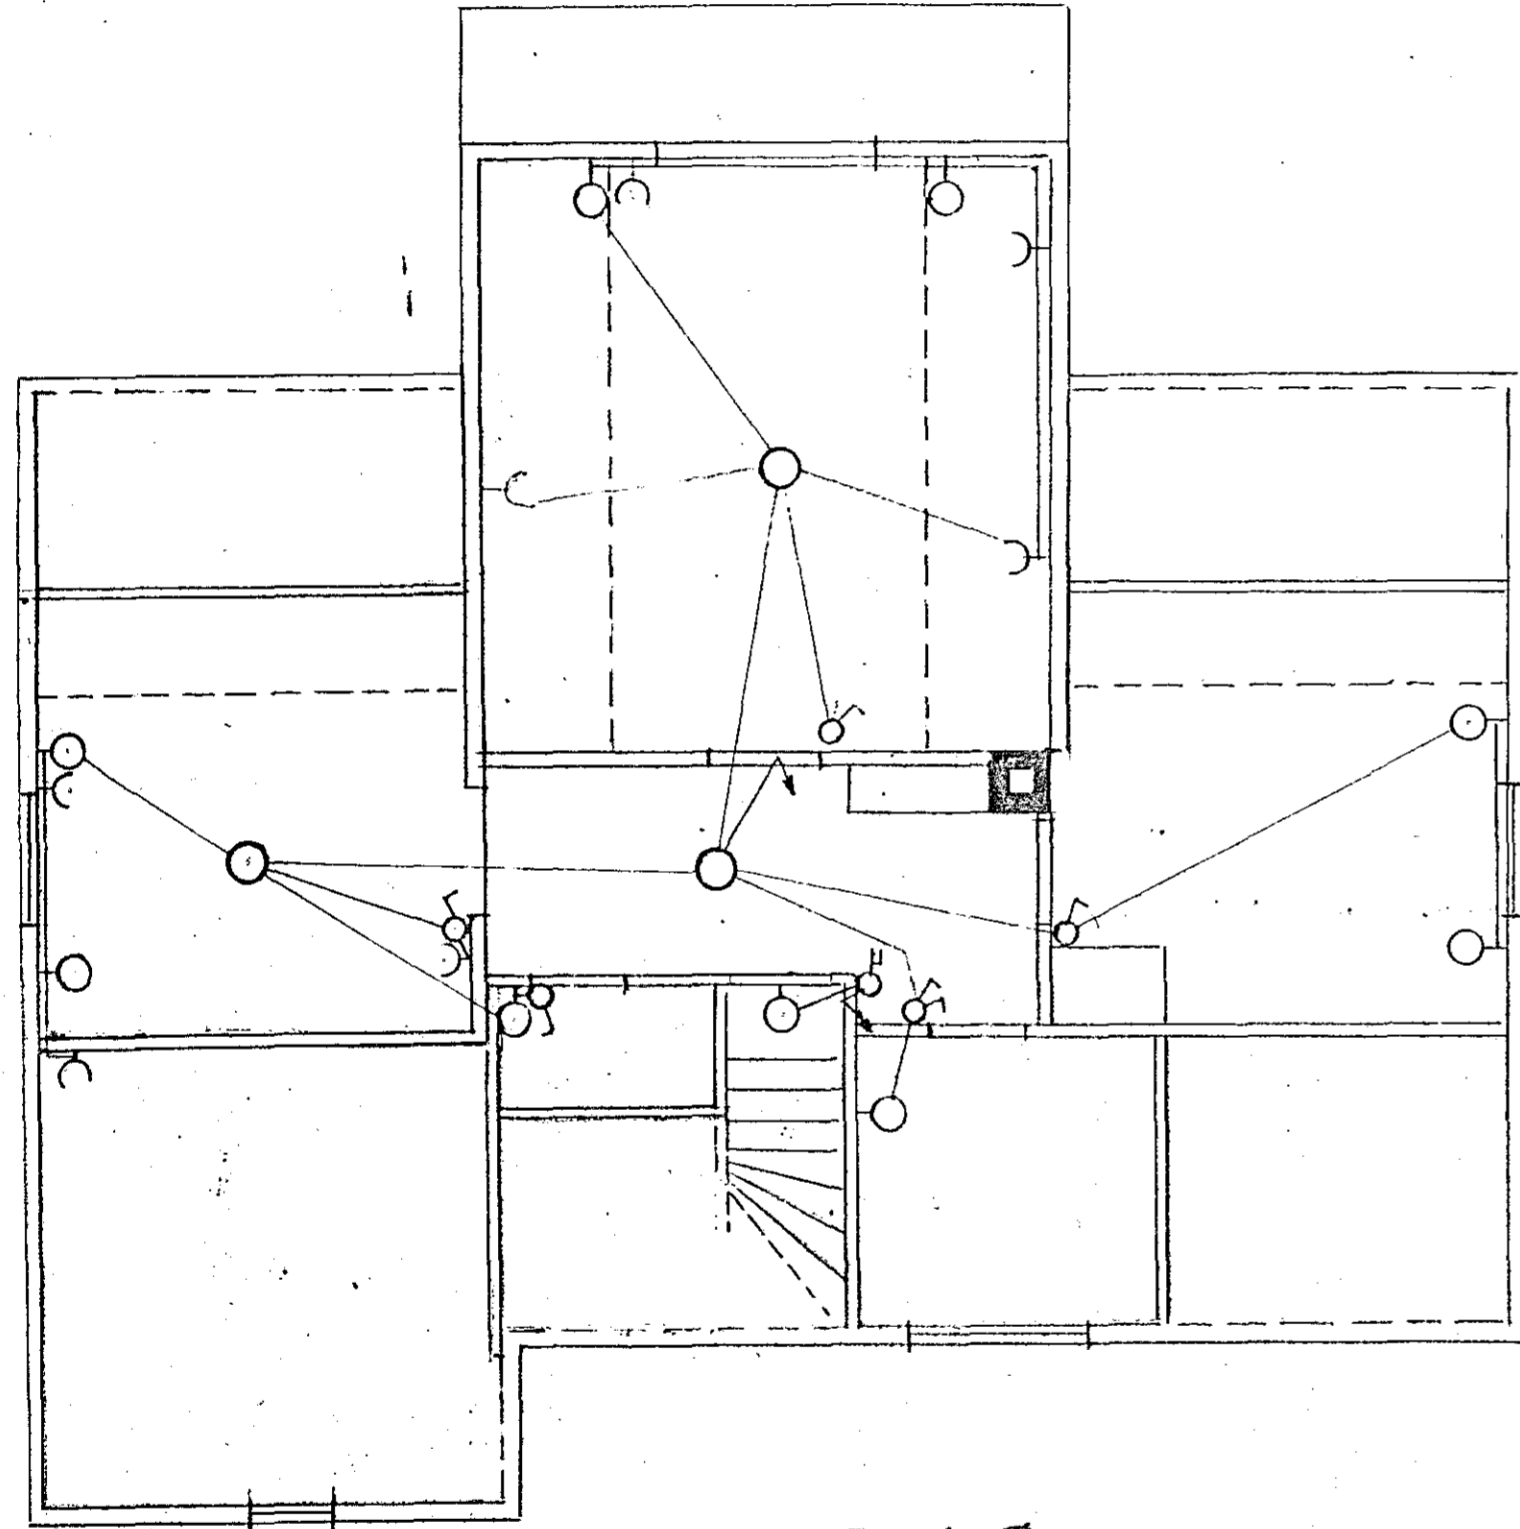

Rishað

RAFLÖGN
VEÐBÓTARLÖGN Í RÍSI
MKV. 1:50 HAFNARFJARDAR
4/11 '65
Jon P. Guðmundsson