Blað 1. Suðurbraut 12

Hús við Melabraut, Hafnarfirði.

Plan 1:50.

Raflögn í kjallara.

Húsveita nr. 1252 Teikning nr. 425
Samþykt þ. 27-6 1955
F.h. RAFVEITU HAFNARFJARÐAR
Valgarð Thoroddsen
Rafveitustjóri (sign.)

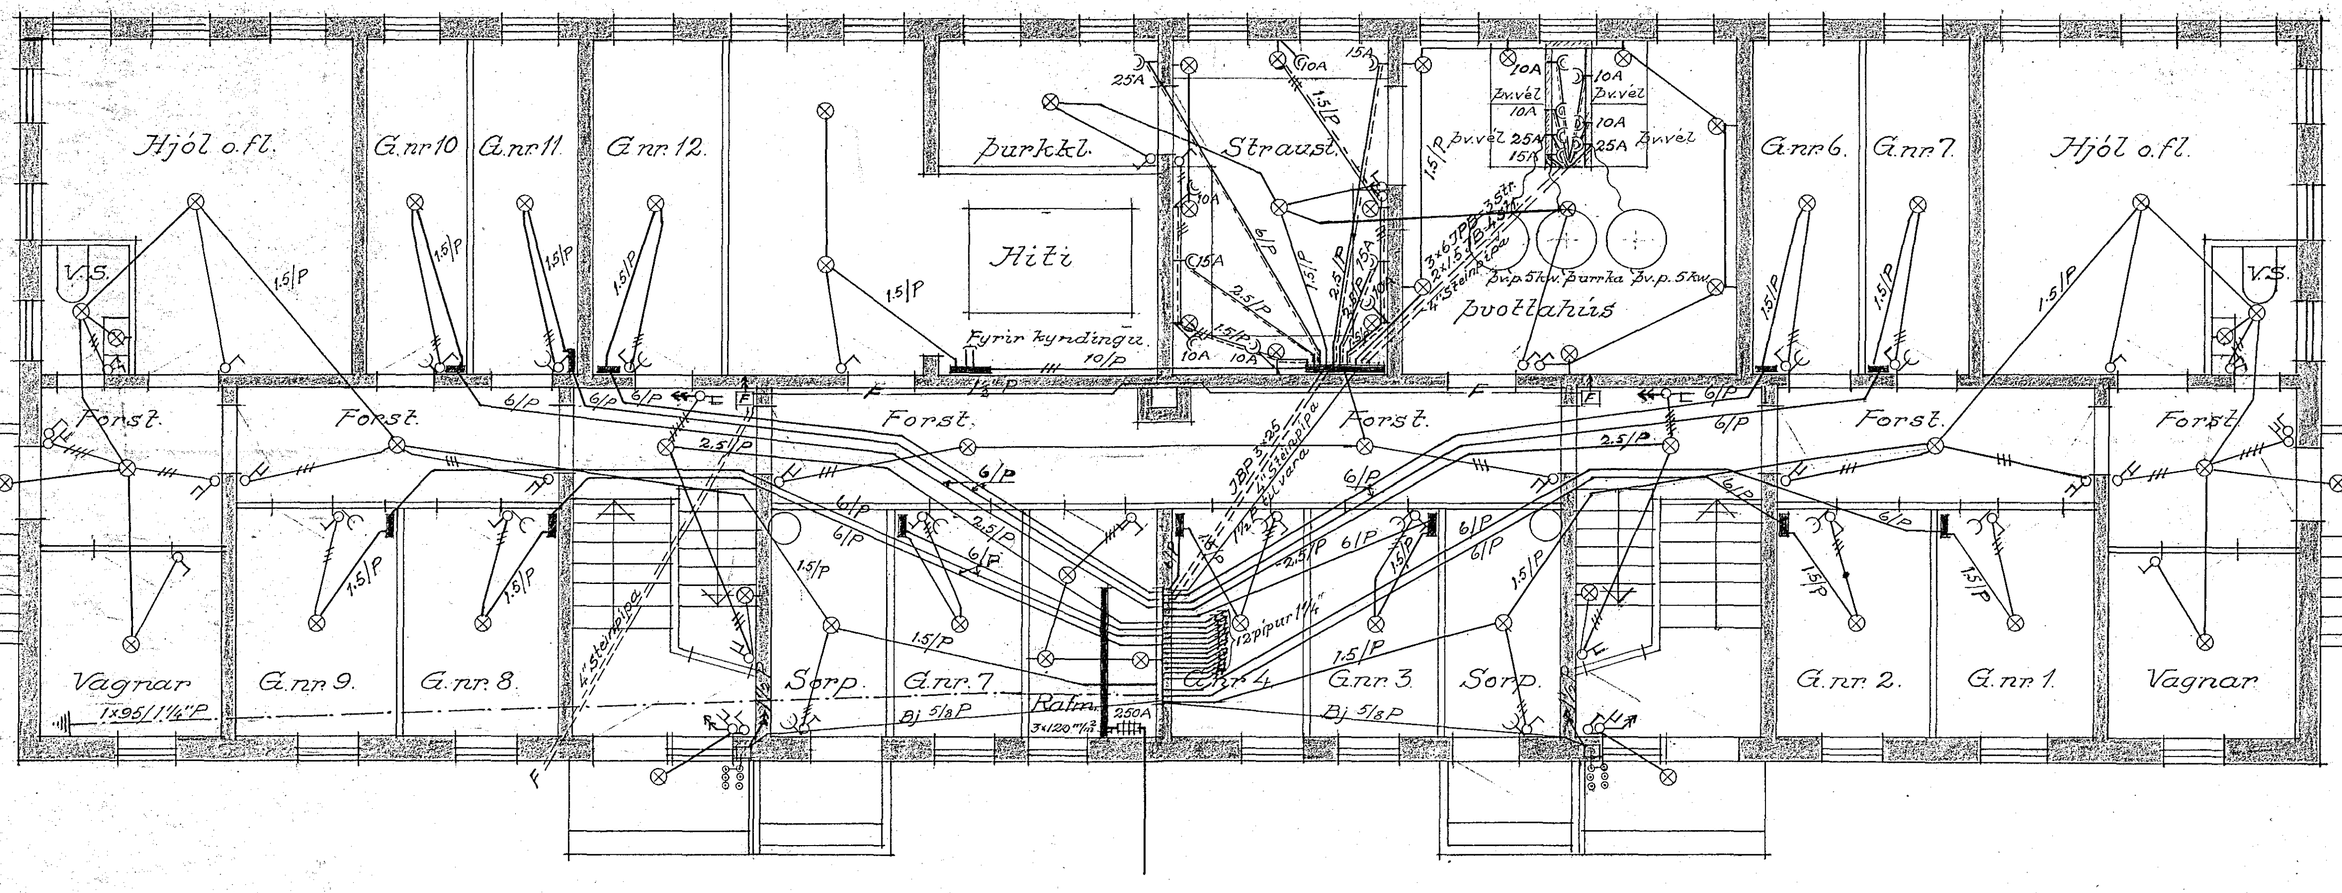

Öll veggljós 1.80 m. frá gólfi.
Rofar og tenglar 1.30 m. frá gólfi.

Hafnarfirði í sept. 1954.

Kristján Dýrfjörð. 425

Uppdráttur: B.B.S.

Suðurbraut 12.