



Blad 6
 Hus við Melabraut, Hafnarfirði.
 Tengimyndir.

Másvita nr. 1252 Tekning nr. 425
 Samþykkt þ. 27-6. 1955
 F. H. RAUFSEIU HAFNA
Ólafur Þorvaldsson

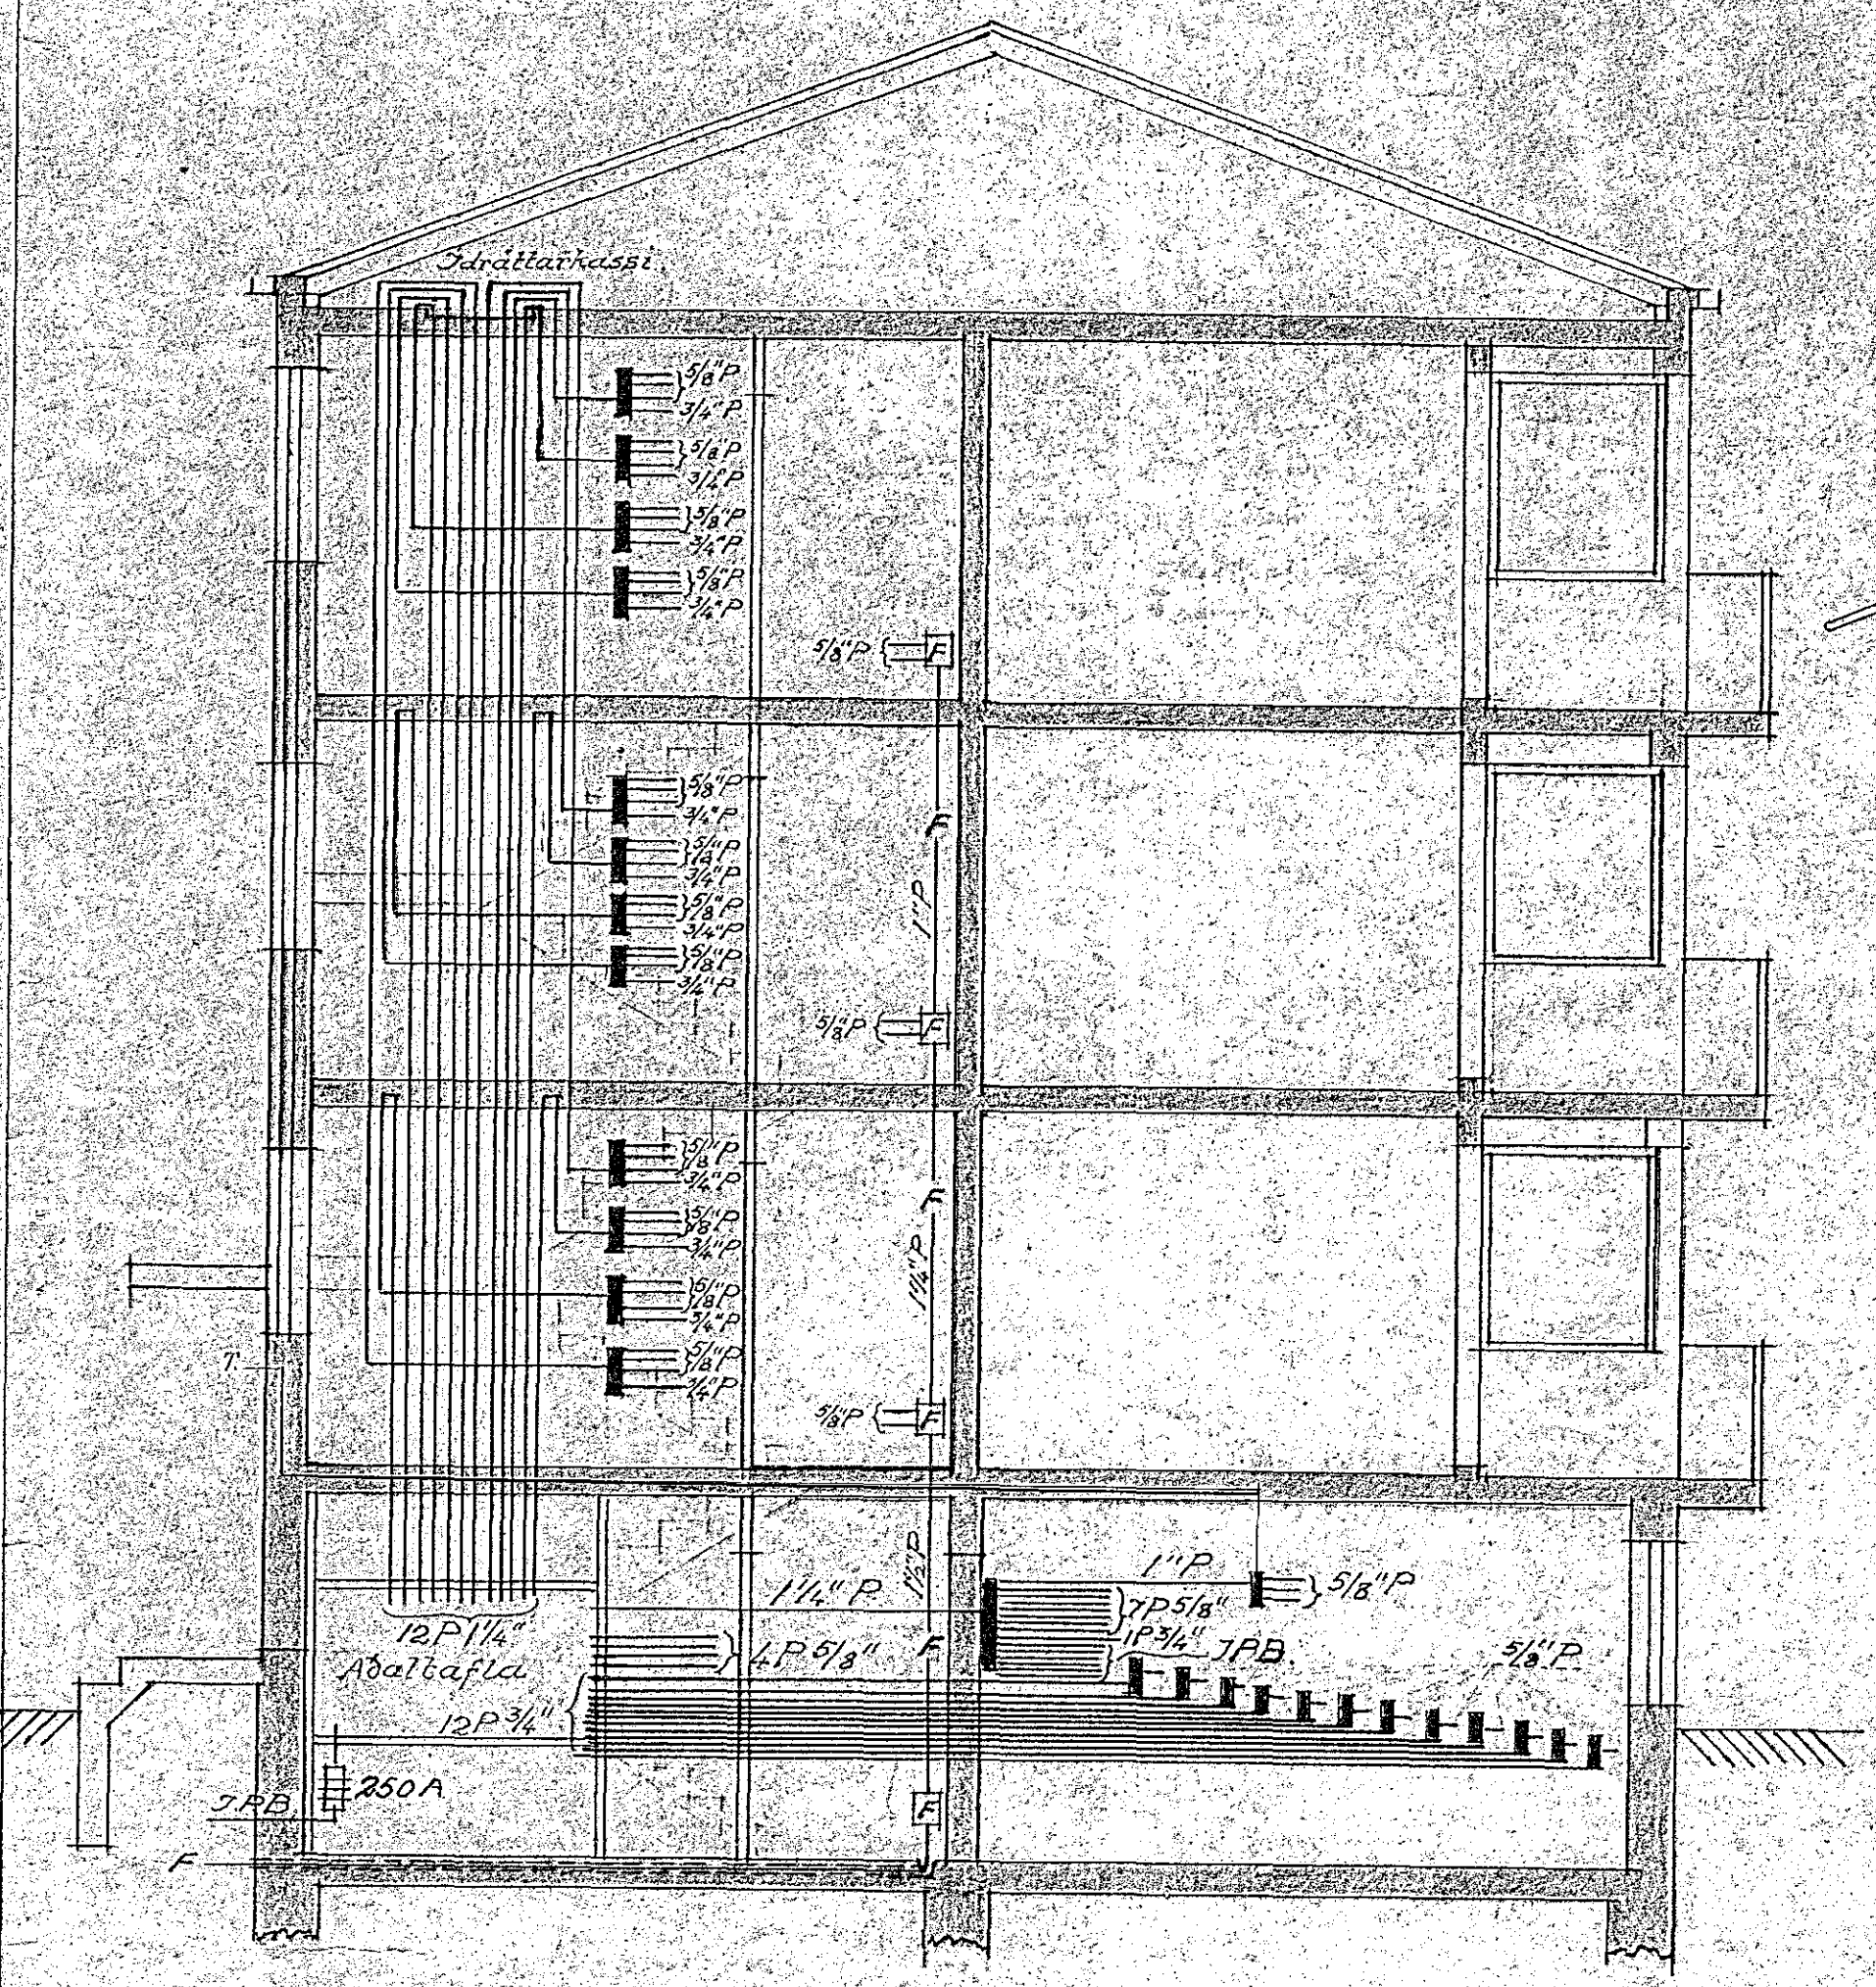

Tengingar í spjóld. Mál = 1:50.

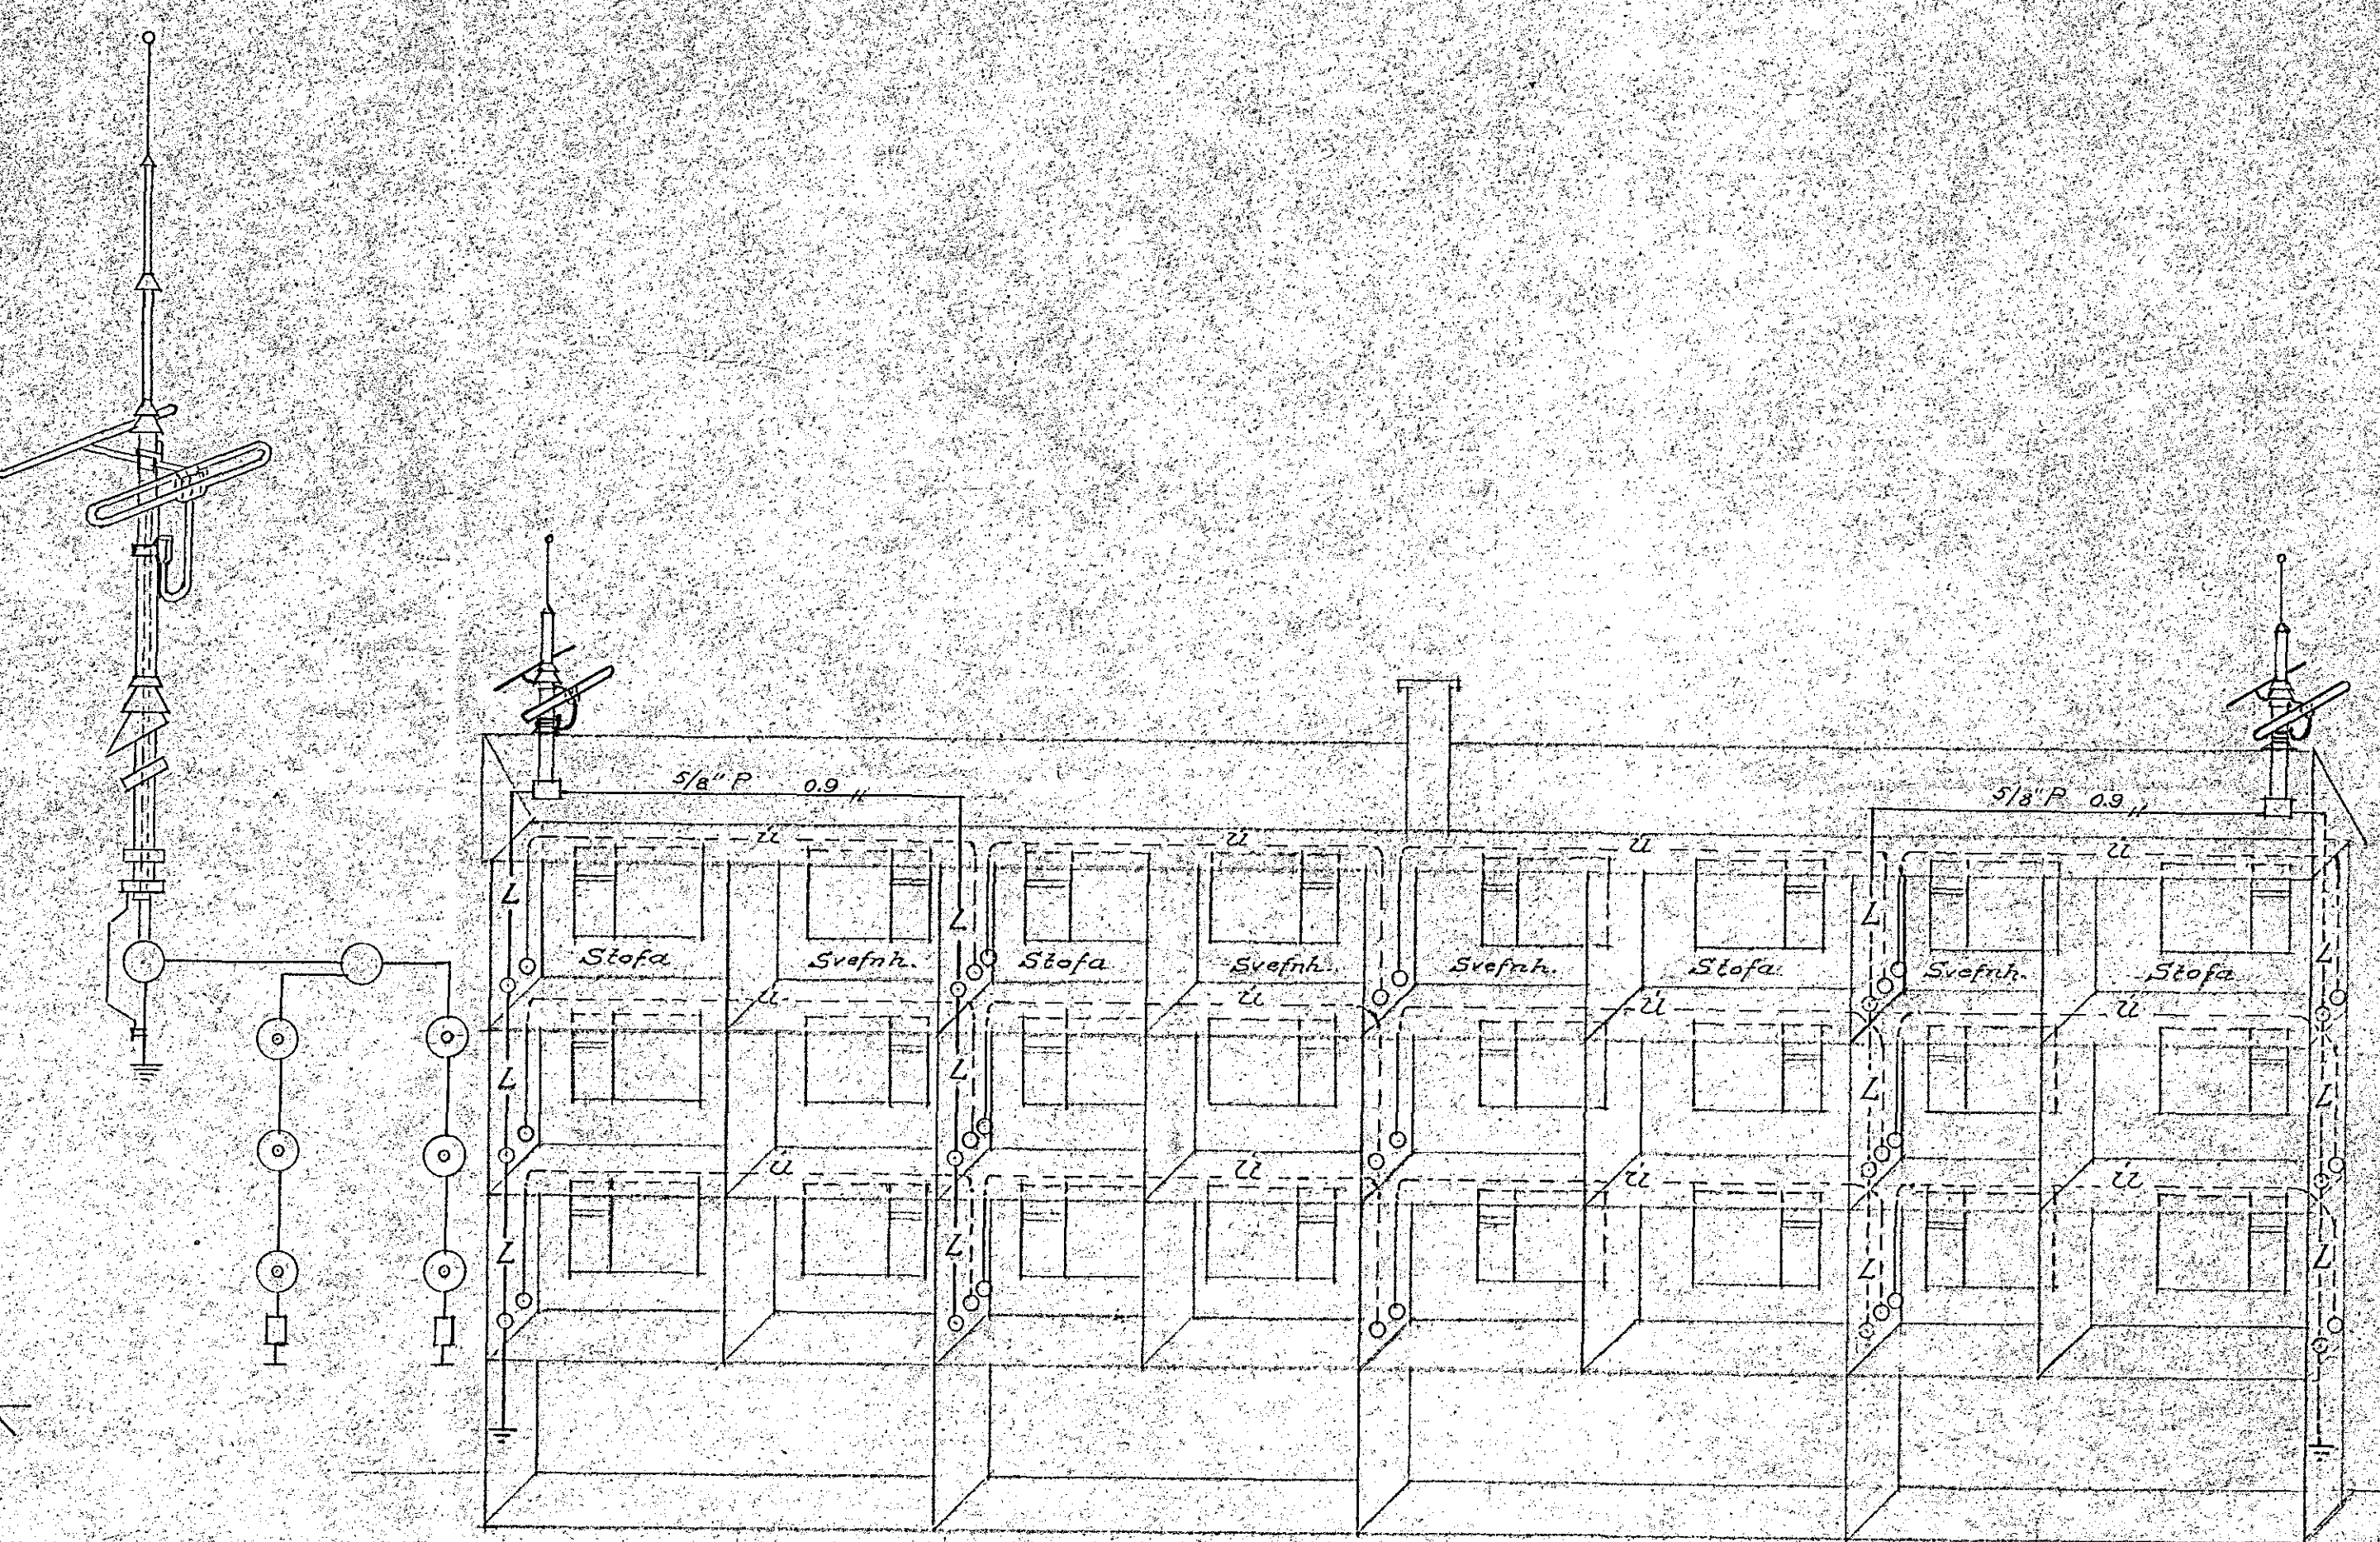

Tengimynd af loftnetskerfi og gjallarhornslögn. Mál = 1:100.

Hafnarfirði í sept. 1954

Kristján Sigríðardóttir

Uppdráttur: B.B.S.