

# Sunnuvegur nr. 9, Hafnarfirði.

M. 1:100

Mávalta nr. 1233 Teikning nr. 410


Sambýkt þ. 19

F.h. RAÞVEITU HAFNARFJARÐAR

Únánarráðgjafar rannsókn


Atlys.

1. Allir tenglar í 25 cm hæð frá gólfi; nema einn tengill í eldri.
2. Allar pípur 5/8" nema annar sé tekið fram.
3. Öll veggjós í 1,70 m hæð frá gólfi; nema yfir gluggum.
4. Lögn í þvottakúru vatns þétt.
5. Gest sé ról fyrir lögn í lílshúsi, sem kom sular.

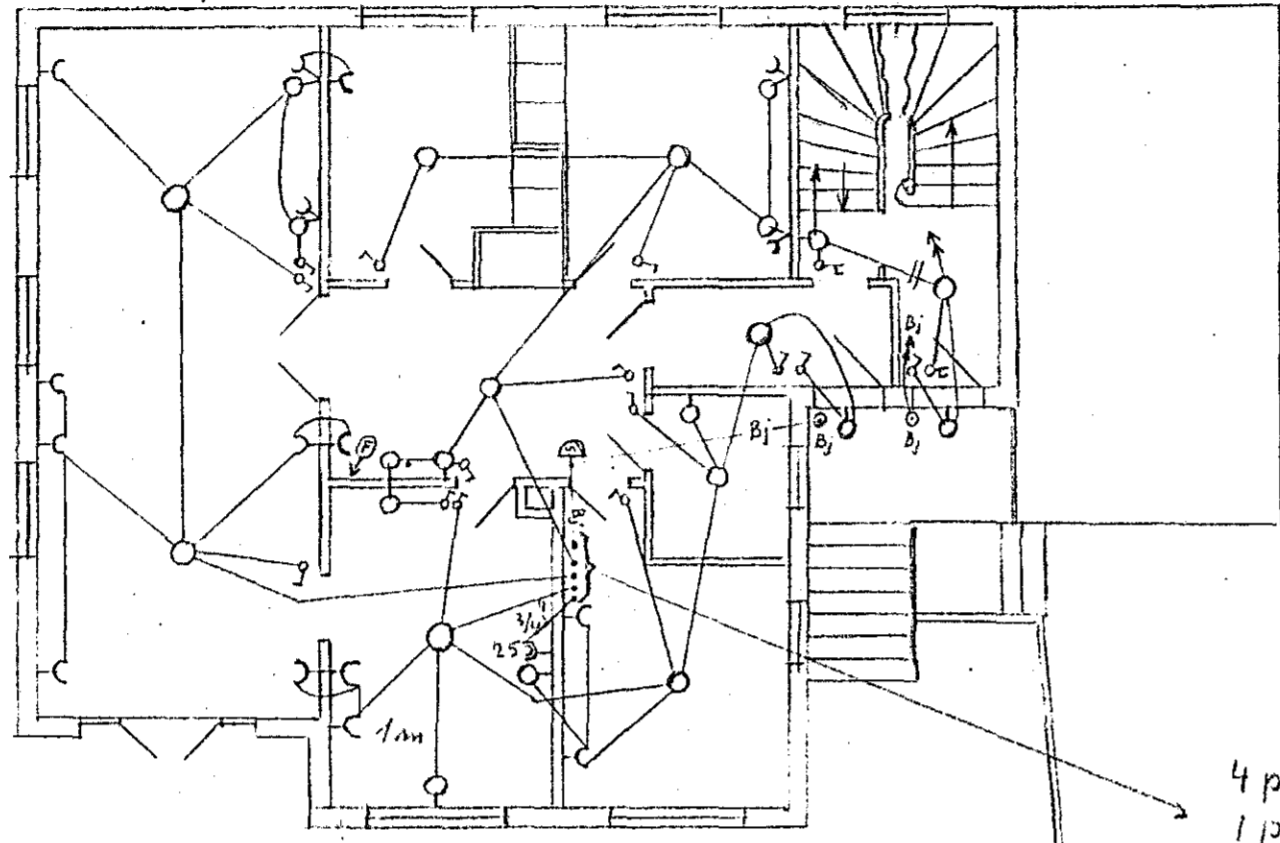



1. hæð

4 pípur 5/8" } niður að  
1 pípa 3/4" } töflu í kjallara

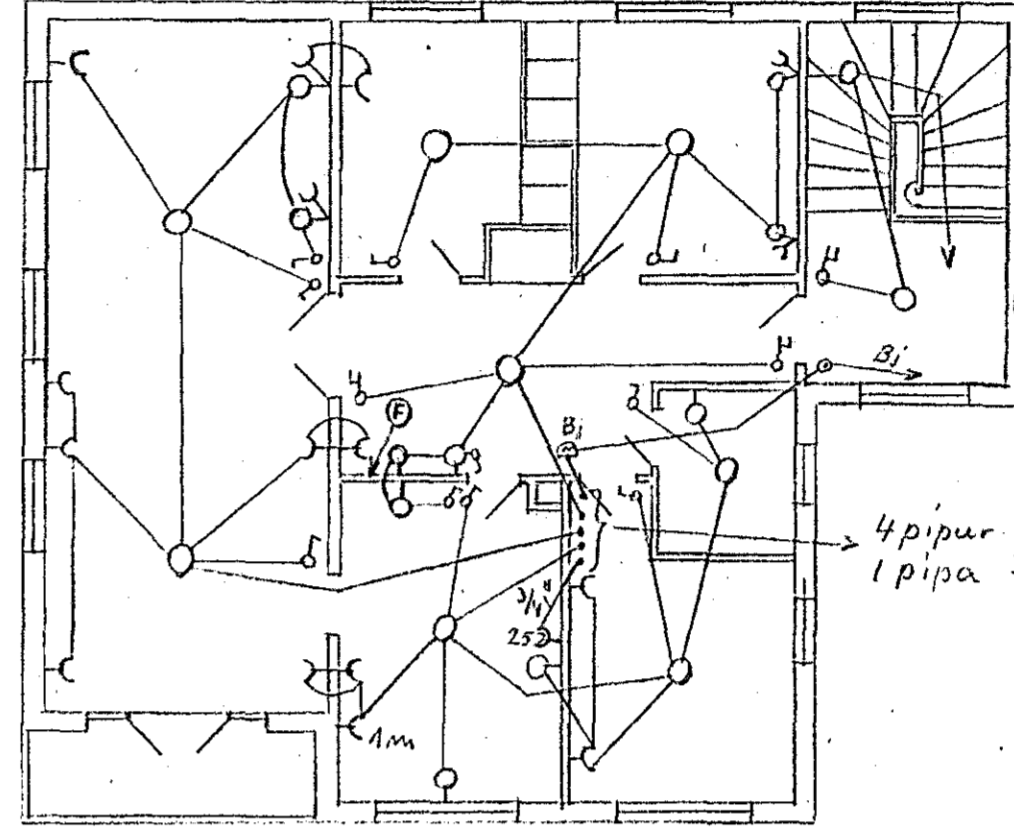


2. hæð

4 pípur 5/8" } niður að  
1 pípa 3/4" } töflu í kjallara

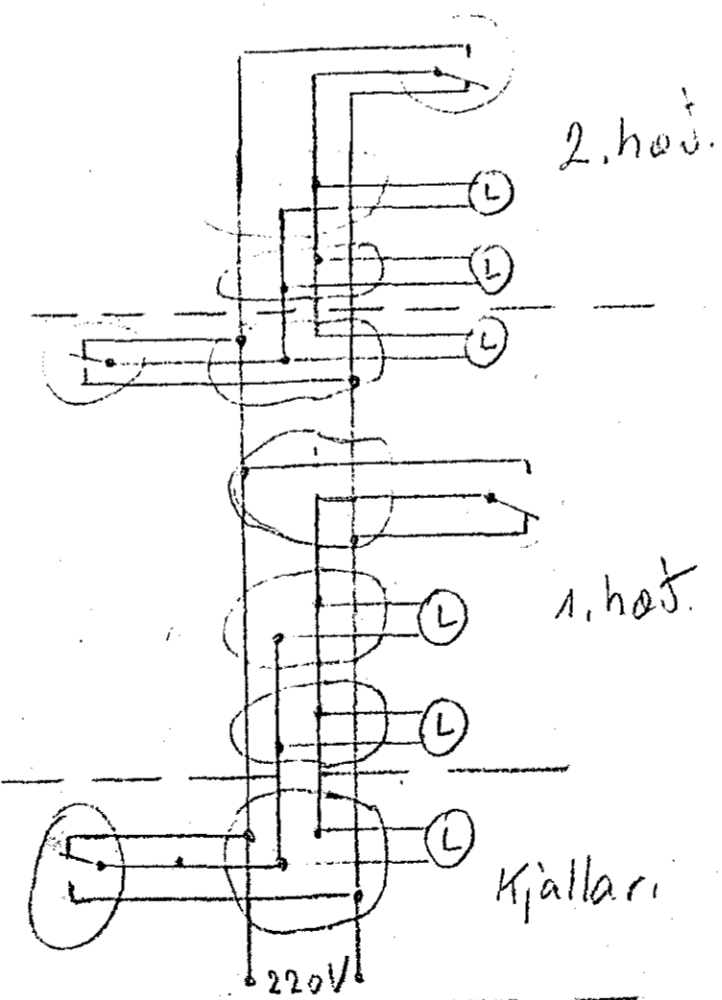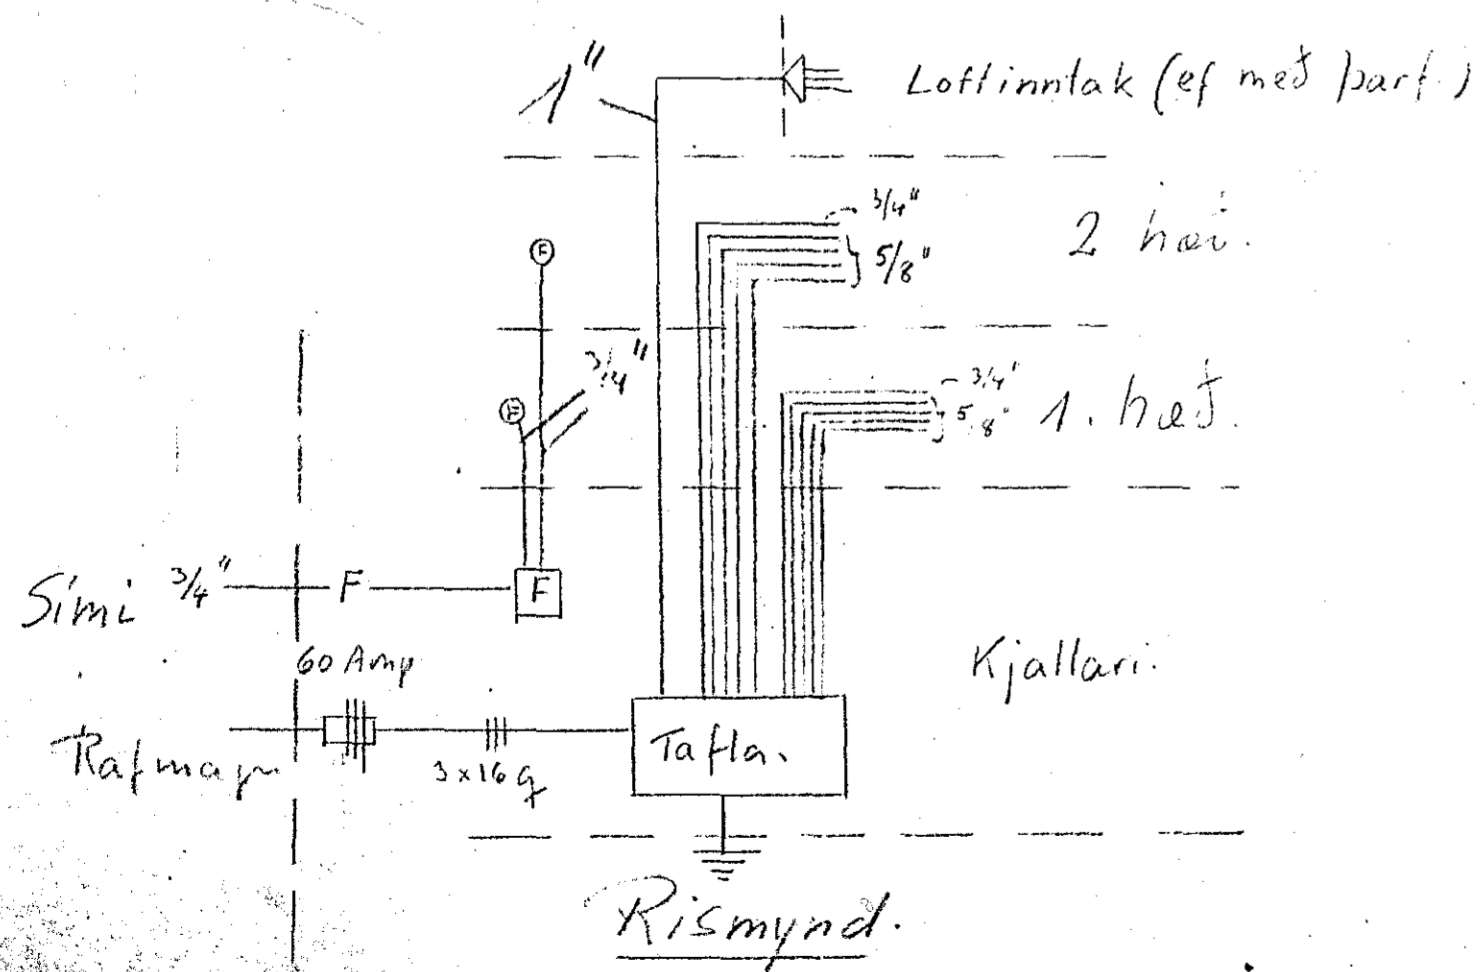

Stigaljos

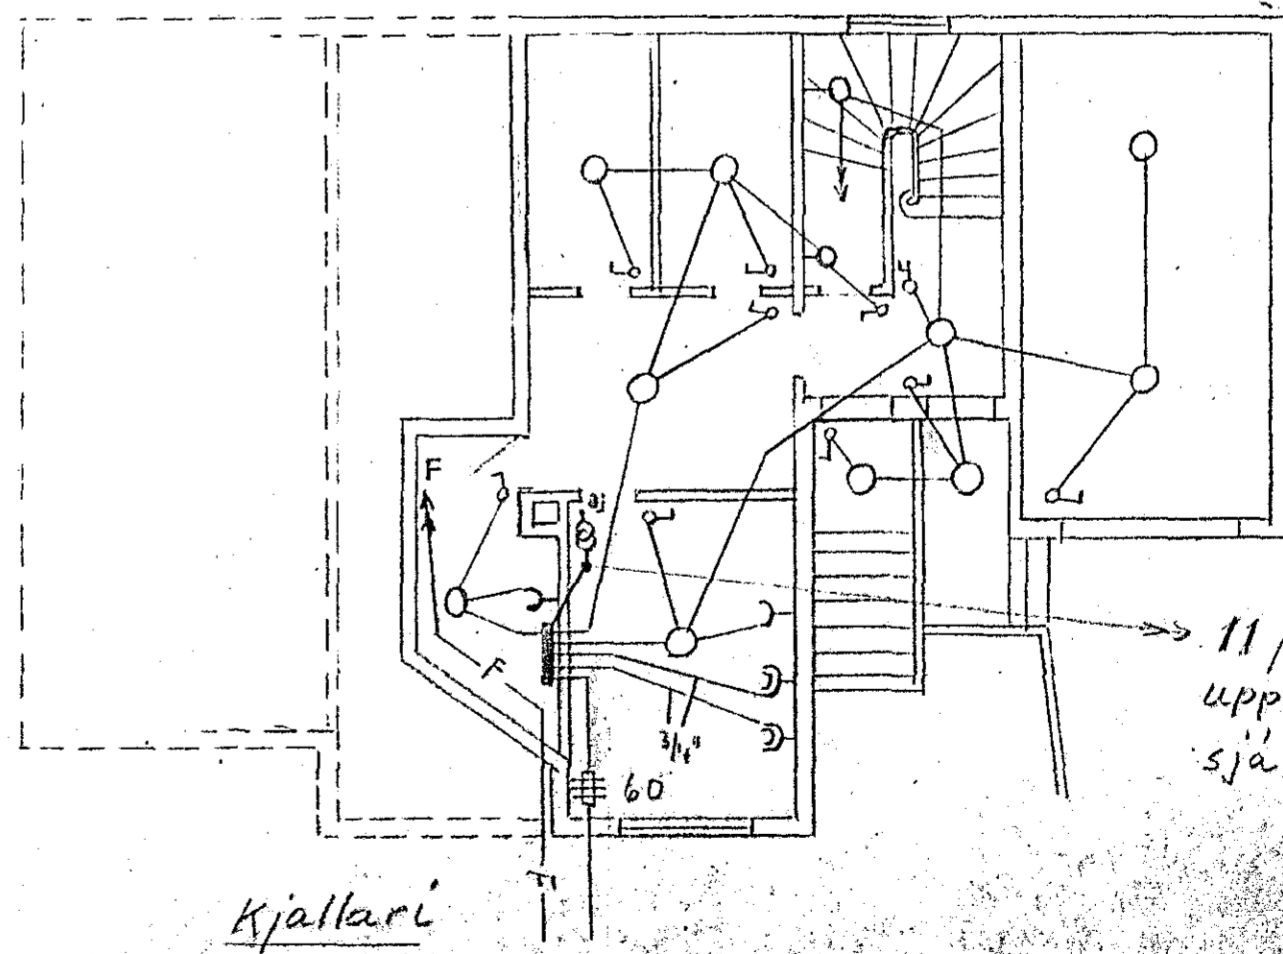

11 pípur liggja upp á efri hæðir, sjá rismynd.

410

Reyk, 9/4-1955  
Sigrún Kjarnar