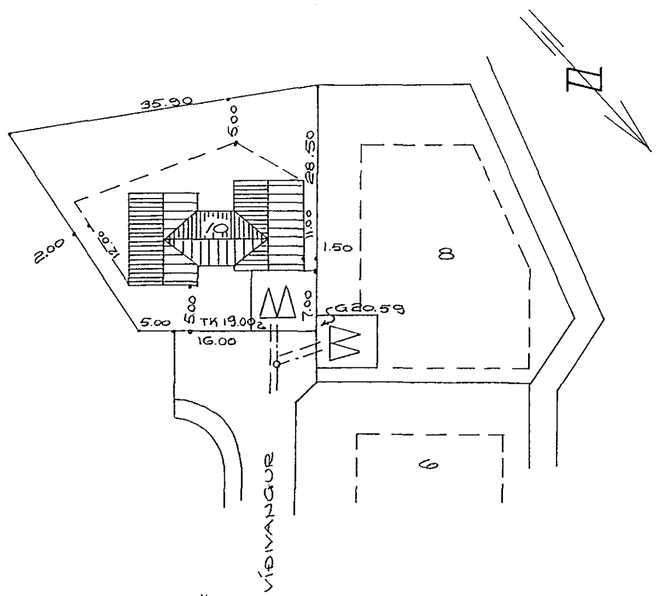

AFSTÖÐUMYND . M=1:500

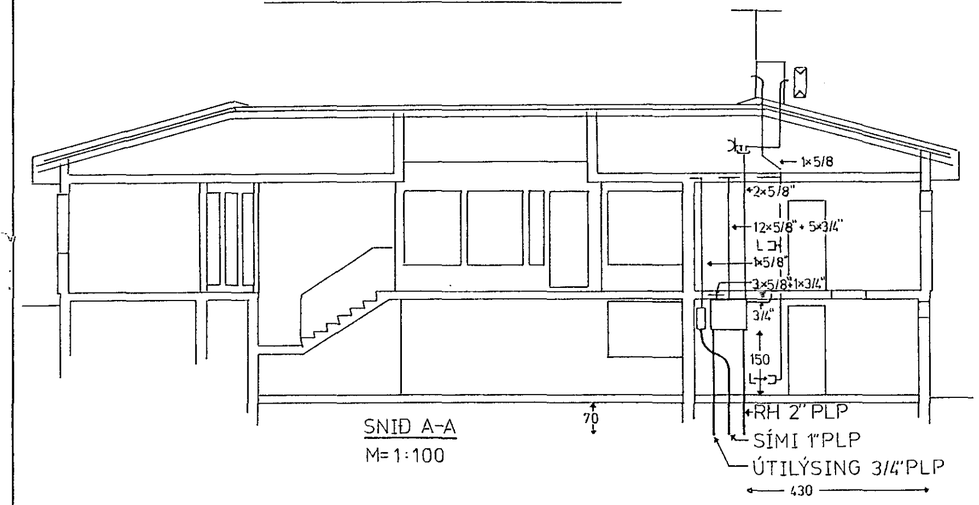

SNIÐ A-A

M=1:100

SNIÐ B-B

M=1:10

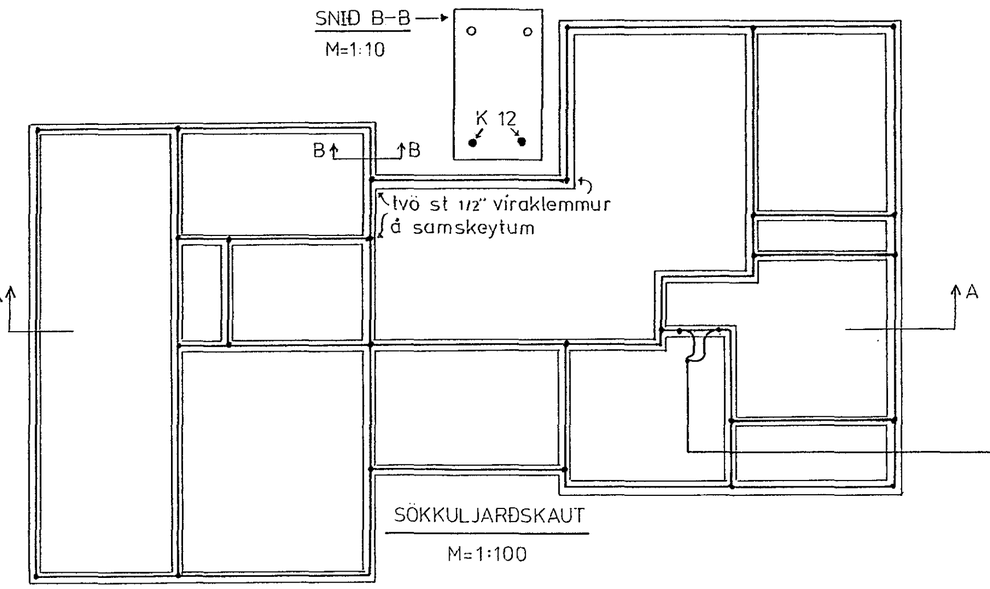

SÖKKULJARÐSKAUT

M=1:100

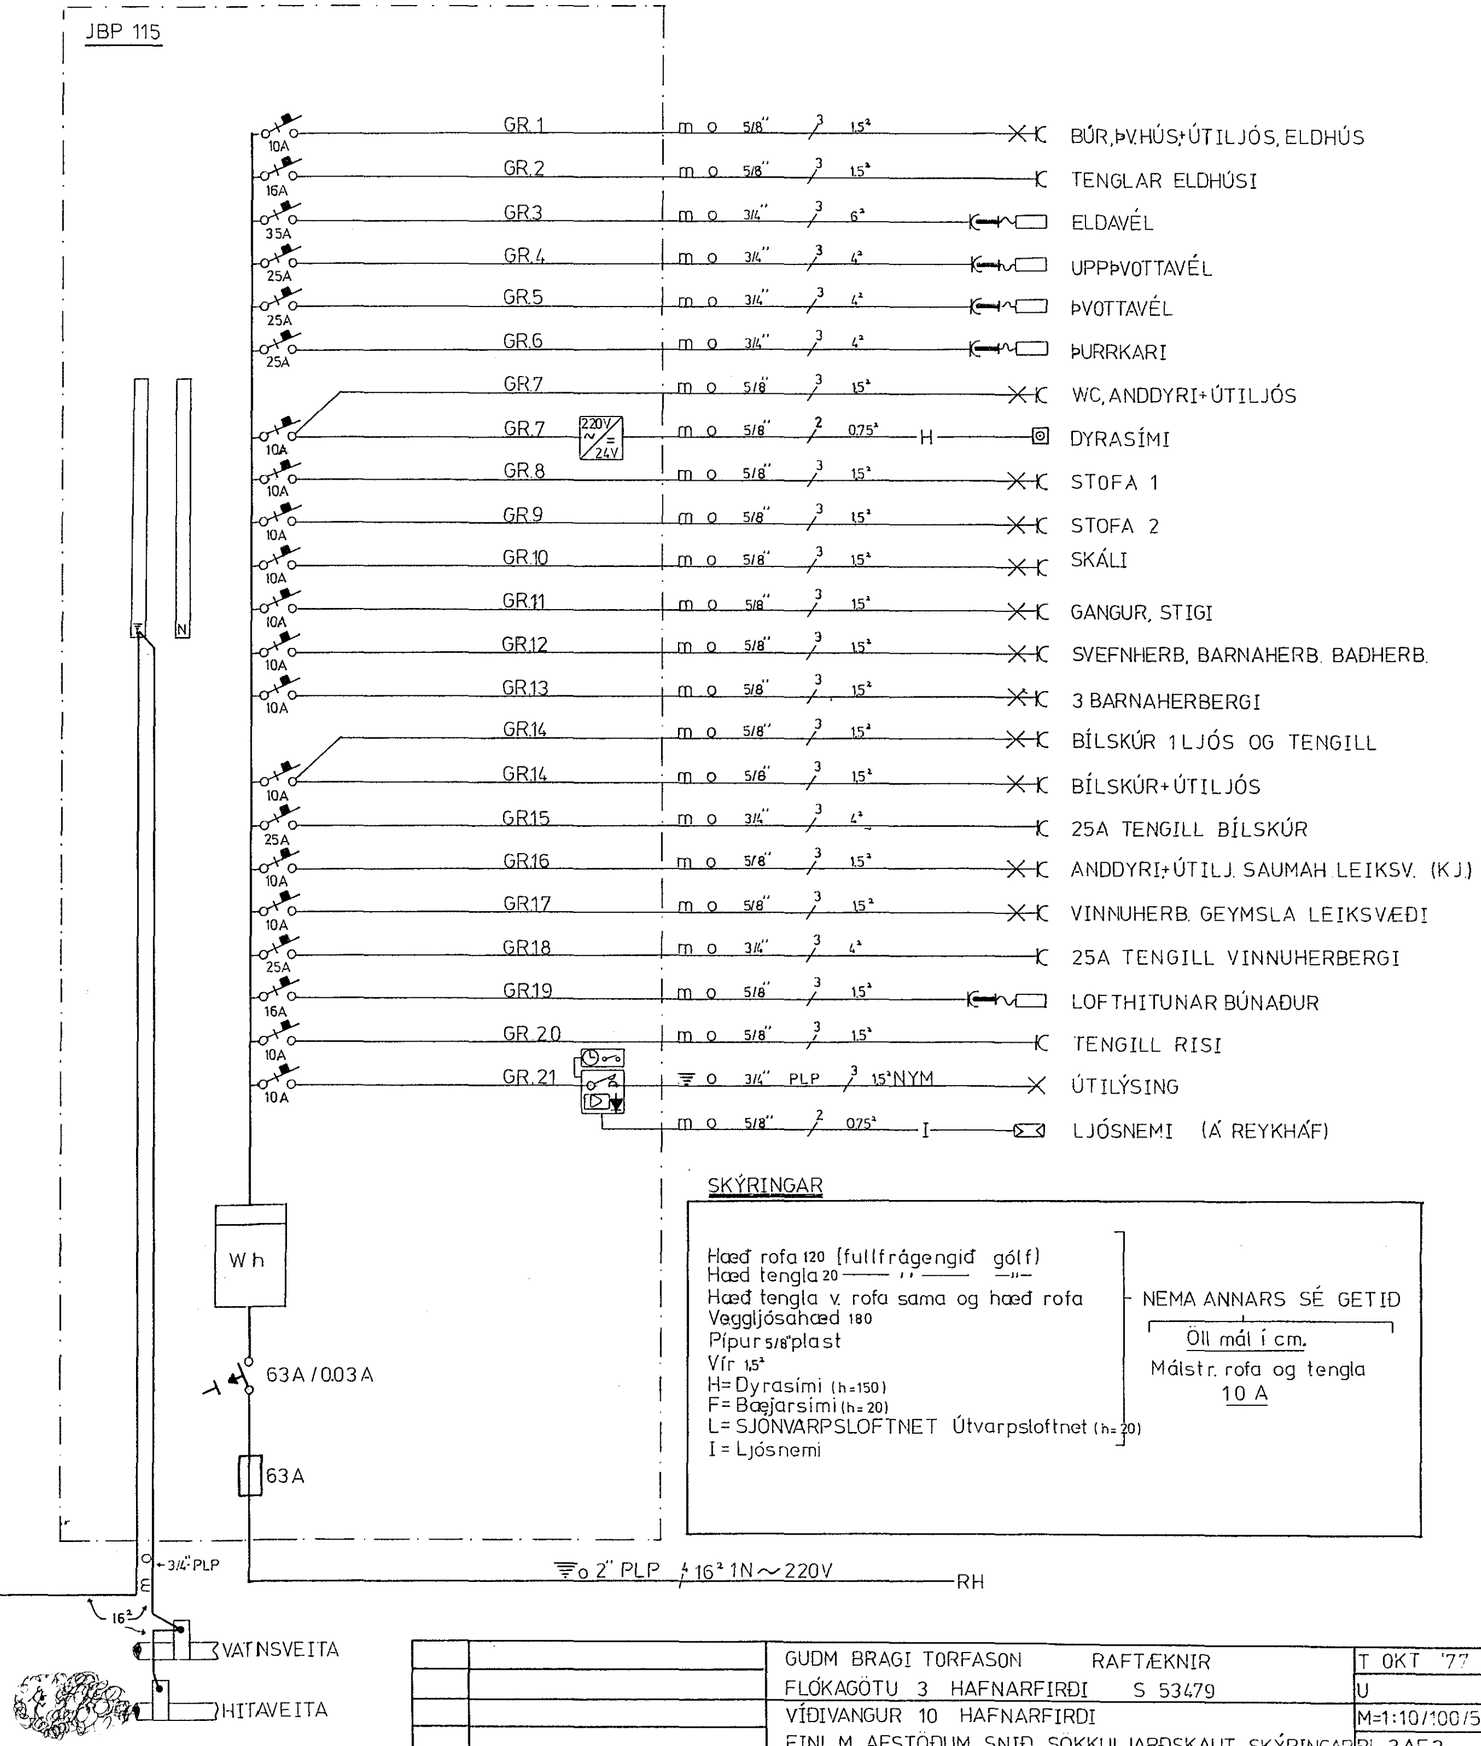

SKÝRINGAR

Hæð rofa 120 (fullfrágengið gólf)
Hæð tengla 20 — " — — " —
Hæð tengla v. rofa sama og hæð rofa
Veggljósahæð 180
Pípur 5/8" plast
Vír 1.5²
H = Dyrasími (h=150)
F = Bæjarsími (h=20)
L = SJÓNVARPSLOFTNET Útvarpsloftnet (h=20)
I = Ljósnemi

NEMA ANNARS SÉ GETIÐ

Öll mál í cm.

Málstr. rofa og tengla 10 A

		GUÐM BRAGI TORFASON RAFTÆKNIR	T OKT '77
		FLÓKAGÖTU 3 HAFNARFIRÐI S 53479	U
		VÍÐIVANGUR 10 HAFNARFIRÐI	M=1:10/100/500
		EINL. M. AFSTÖÐUM. SNIÐ, SÖKKULJARÐSKAUT, SKÝRINGAR	BL 3 AF 3