
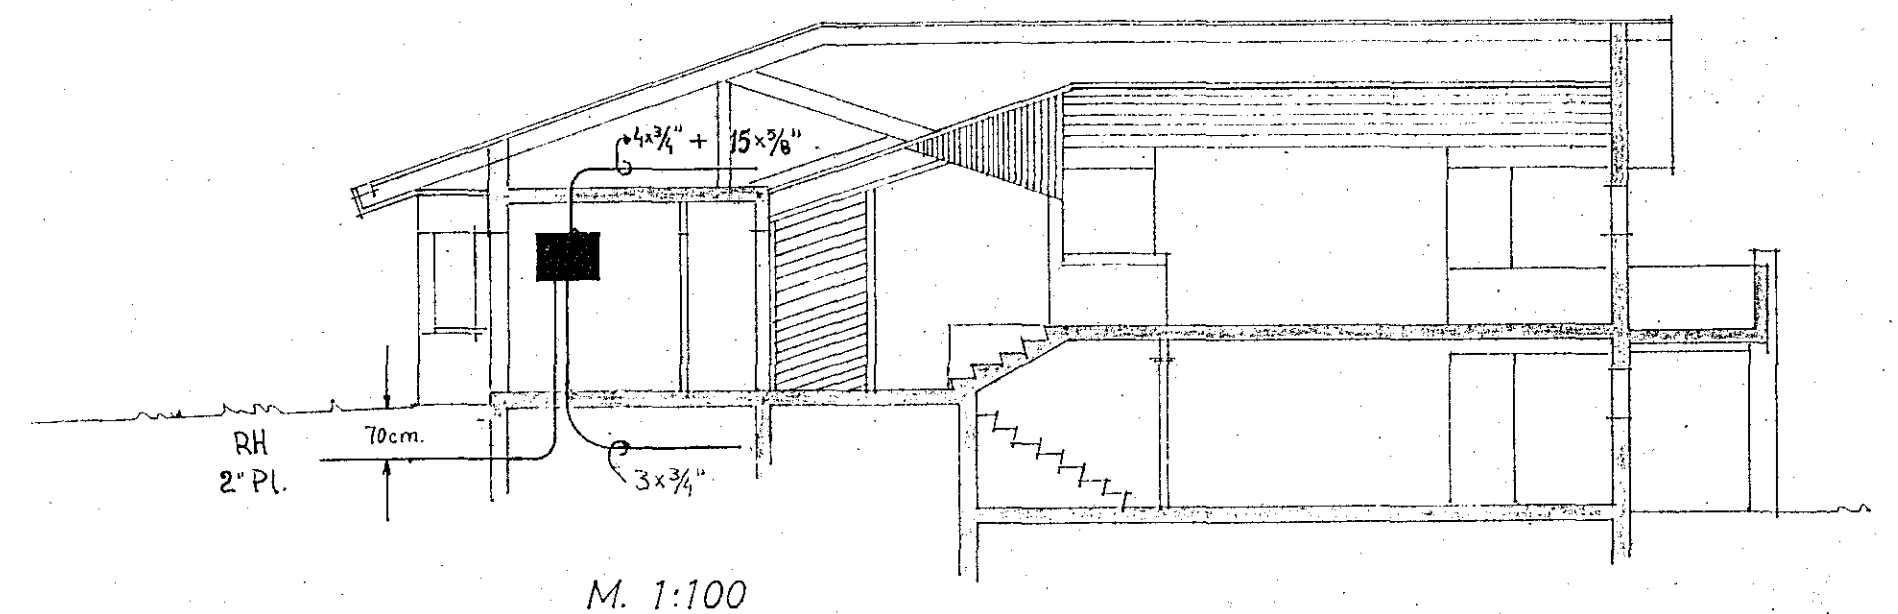


Inntök samþykkt 11.11.1977  
 í.h. RAFVEITU HAFNARFJARDAR  
*Jens Eversson*

Skýringar.

- Hæð rofa ..... 105 cm. frá fullfrágengnu gólfi
  - " tengla ..... 15 " " " "
  - " veggjösa ..... 160 " " " "
  - " tengla við rofa ..... 105 " " " "
  - " tengla í bilgeymslu ..... 105 " " " "
  - " " eldhúsi ..... 105 " " " "
  - " " þvottahúsi ..... 105 " " " "
  - " " búri ..... 105 " " " "
- Málstraumur rofa og tengla 10 A  
 Pípur 5/8"  
 Vír 3x1,5mm<sup>2</sup>  
 HL = háalára og loftnetstenglar.  
 F = sími  
 D = dyrabjalla

Nema annars sé getið

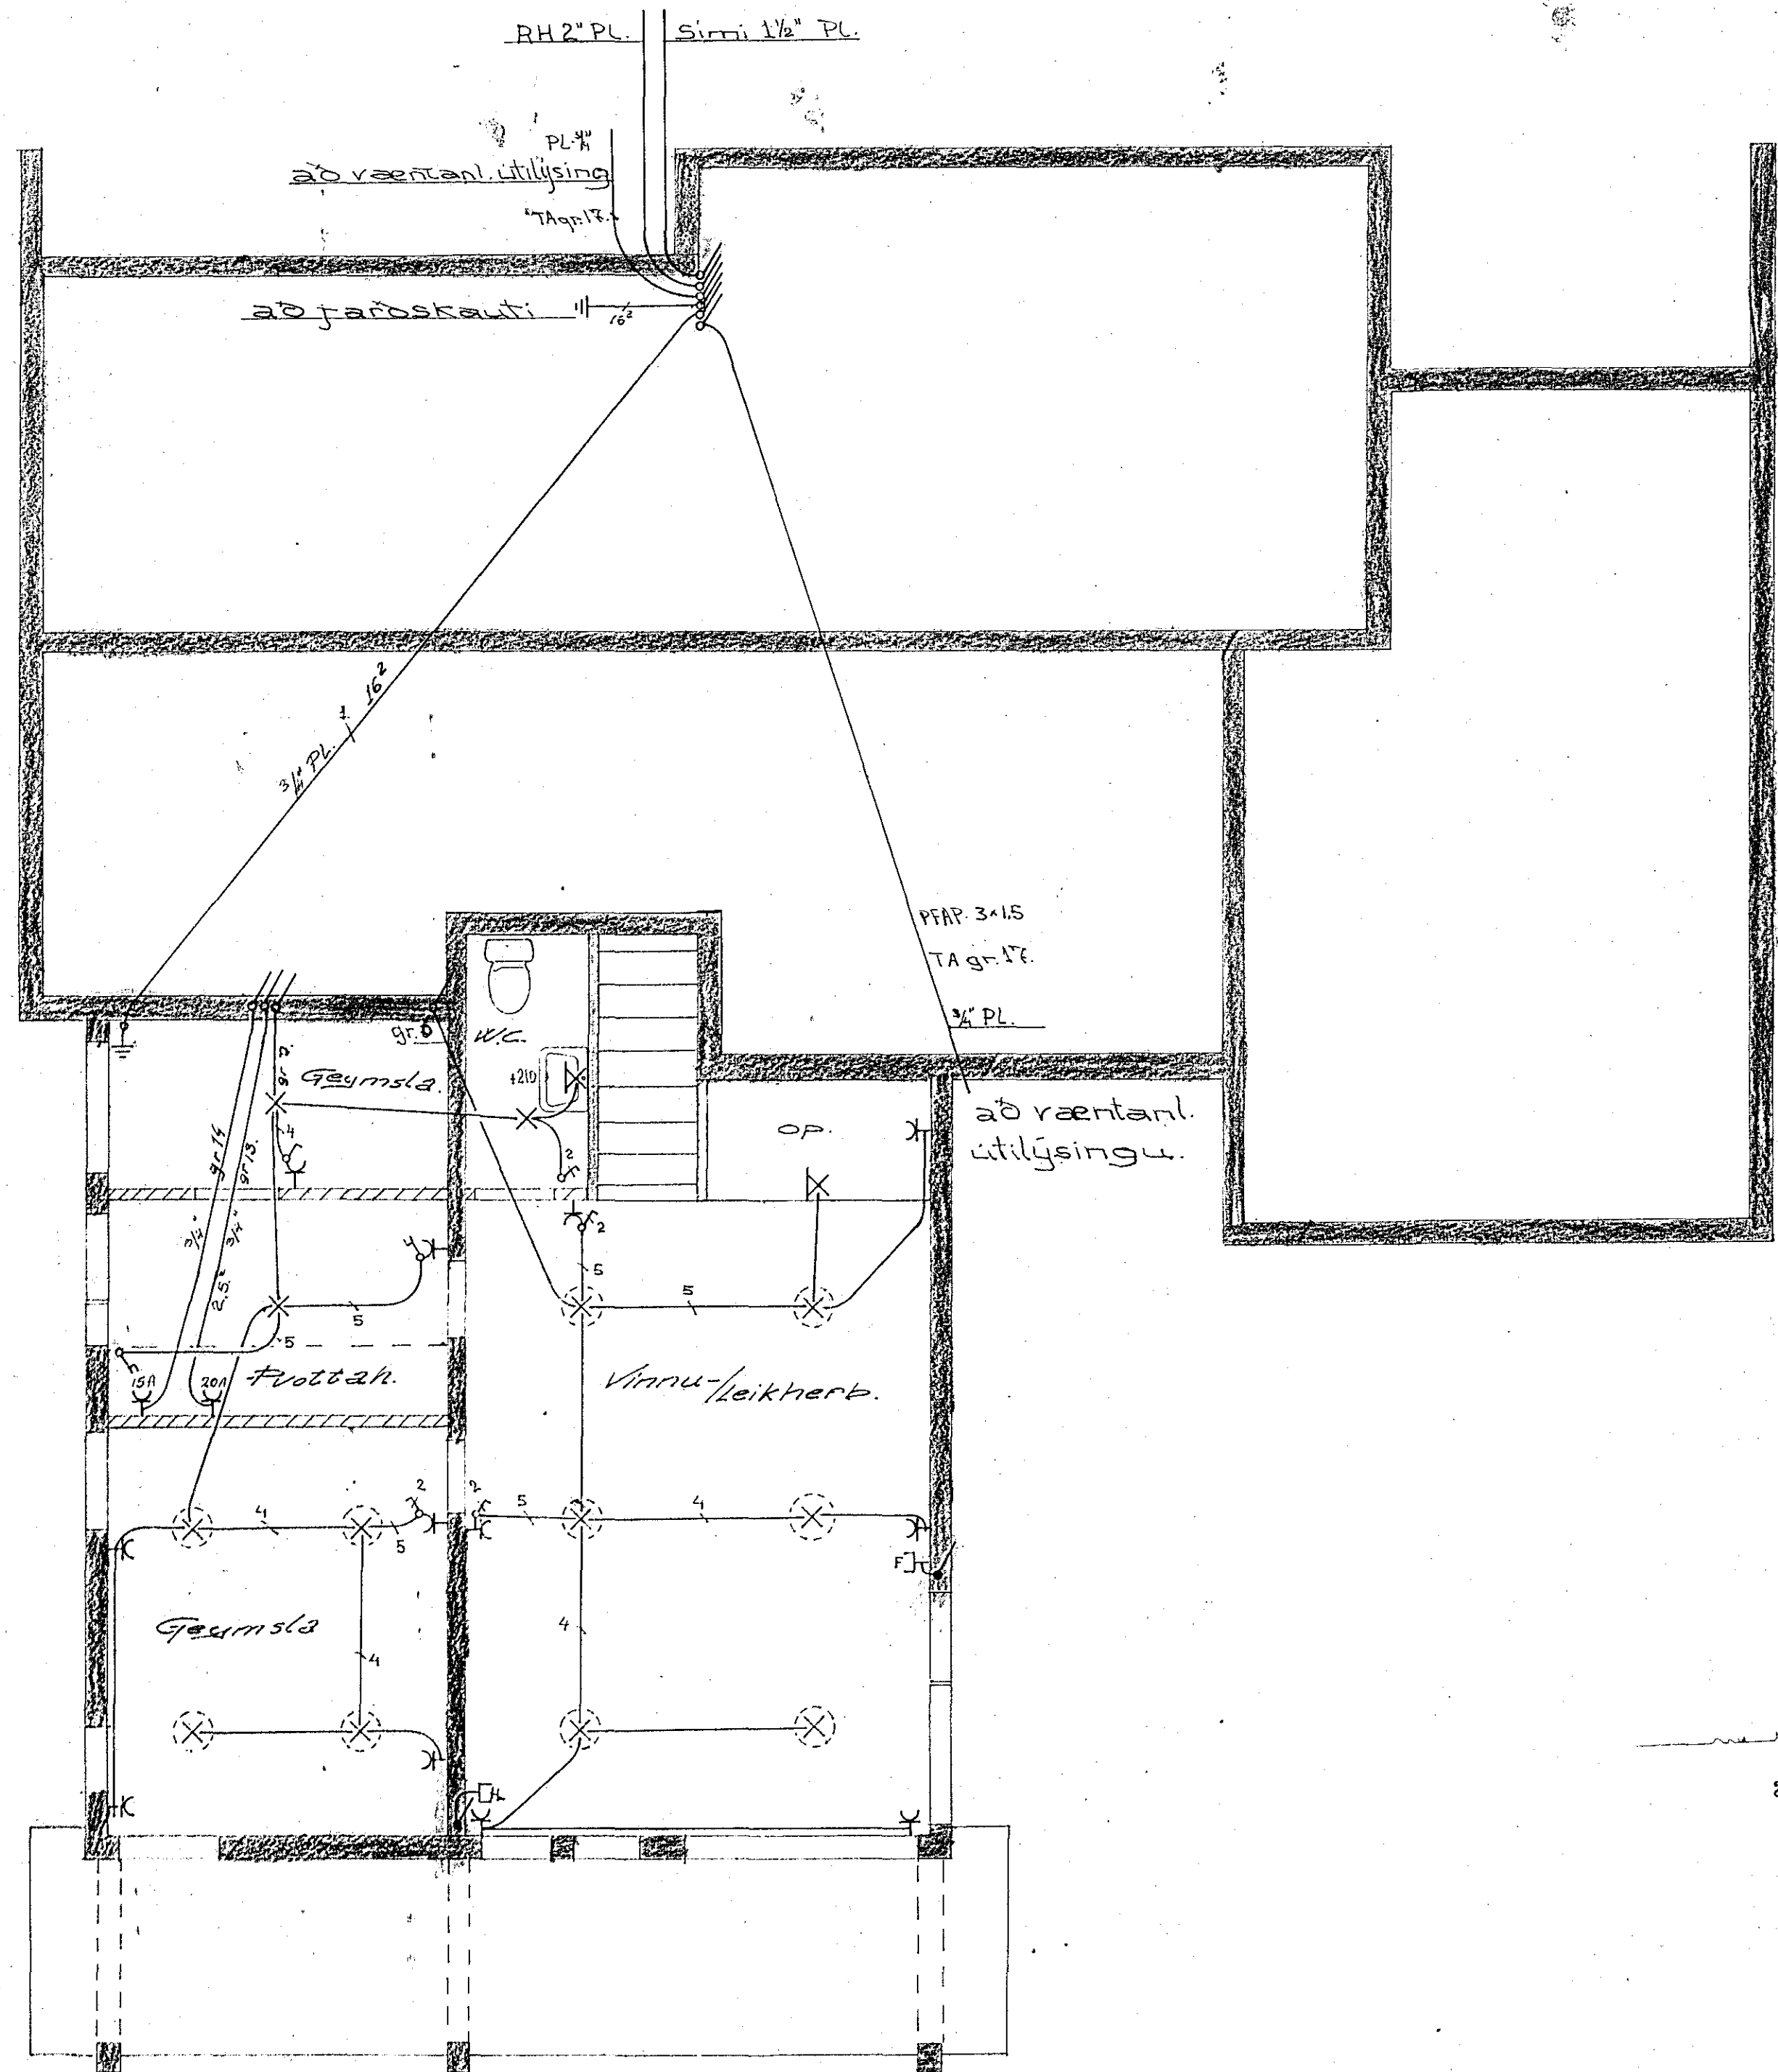

M. 1:100

**VÍÐIVANGUR 14 H.F.J.**  
**RAFTEIKN S.F.**  
 BLÖNDUBAKKA 15 - REYKJAVÍK — SÍMI 7 33 92  
 grunnmynd kjallara, snið  
 raflögn. skýringar.  
 220/380 V

H: 17.15  
 M: 1:50 : 1:100  
 nr. 51 bl. 1 af 3.  
 dags: sept '77  
*Sig. Guðarson*

437