


Skýringar sjá blað nr. 1.

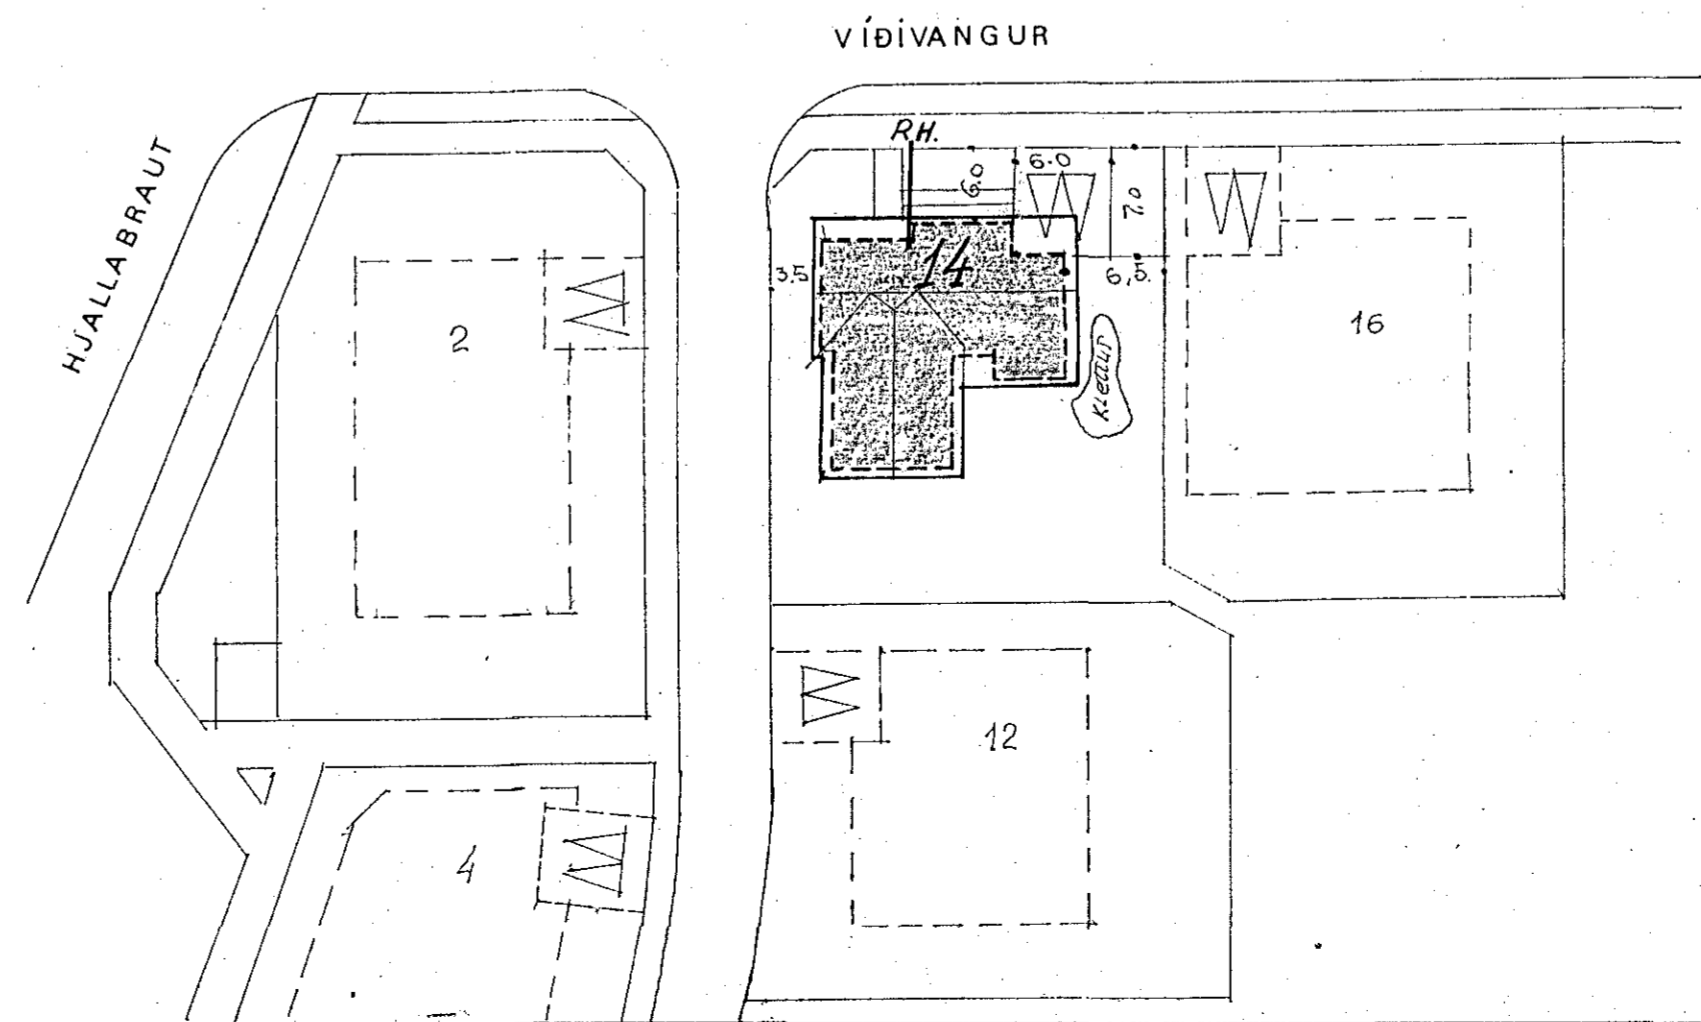

**VÍÐIVANGUR 14 H.F.J.**  
 RAFFEIGN S.F.  
 blöndubakka 15-reykjavík - sími: 7-33-92.  
 grunnmynd hæðar af stöðumynd raflögn  
 220/380-V

H.F.J.	S.F.
M:150 - 1:500	
nr. 51 bl. 2 af 3	
dags: Sept. 77	
Sig. Ö. Guðm.	