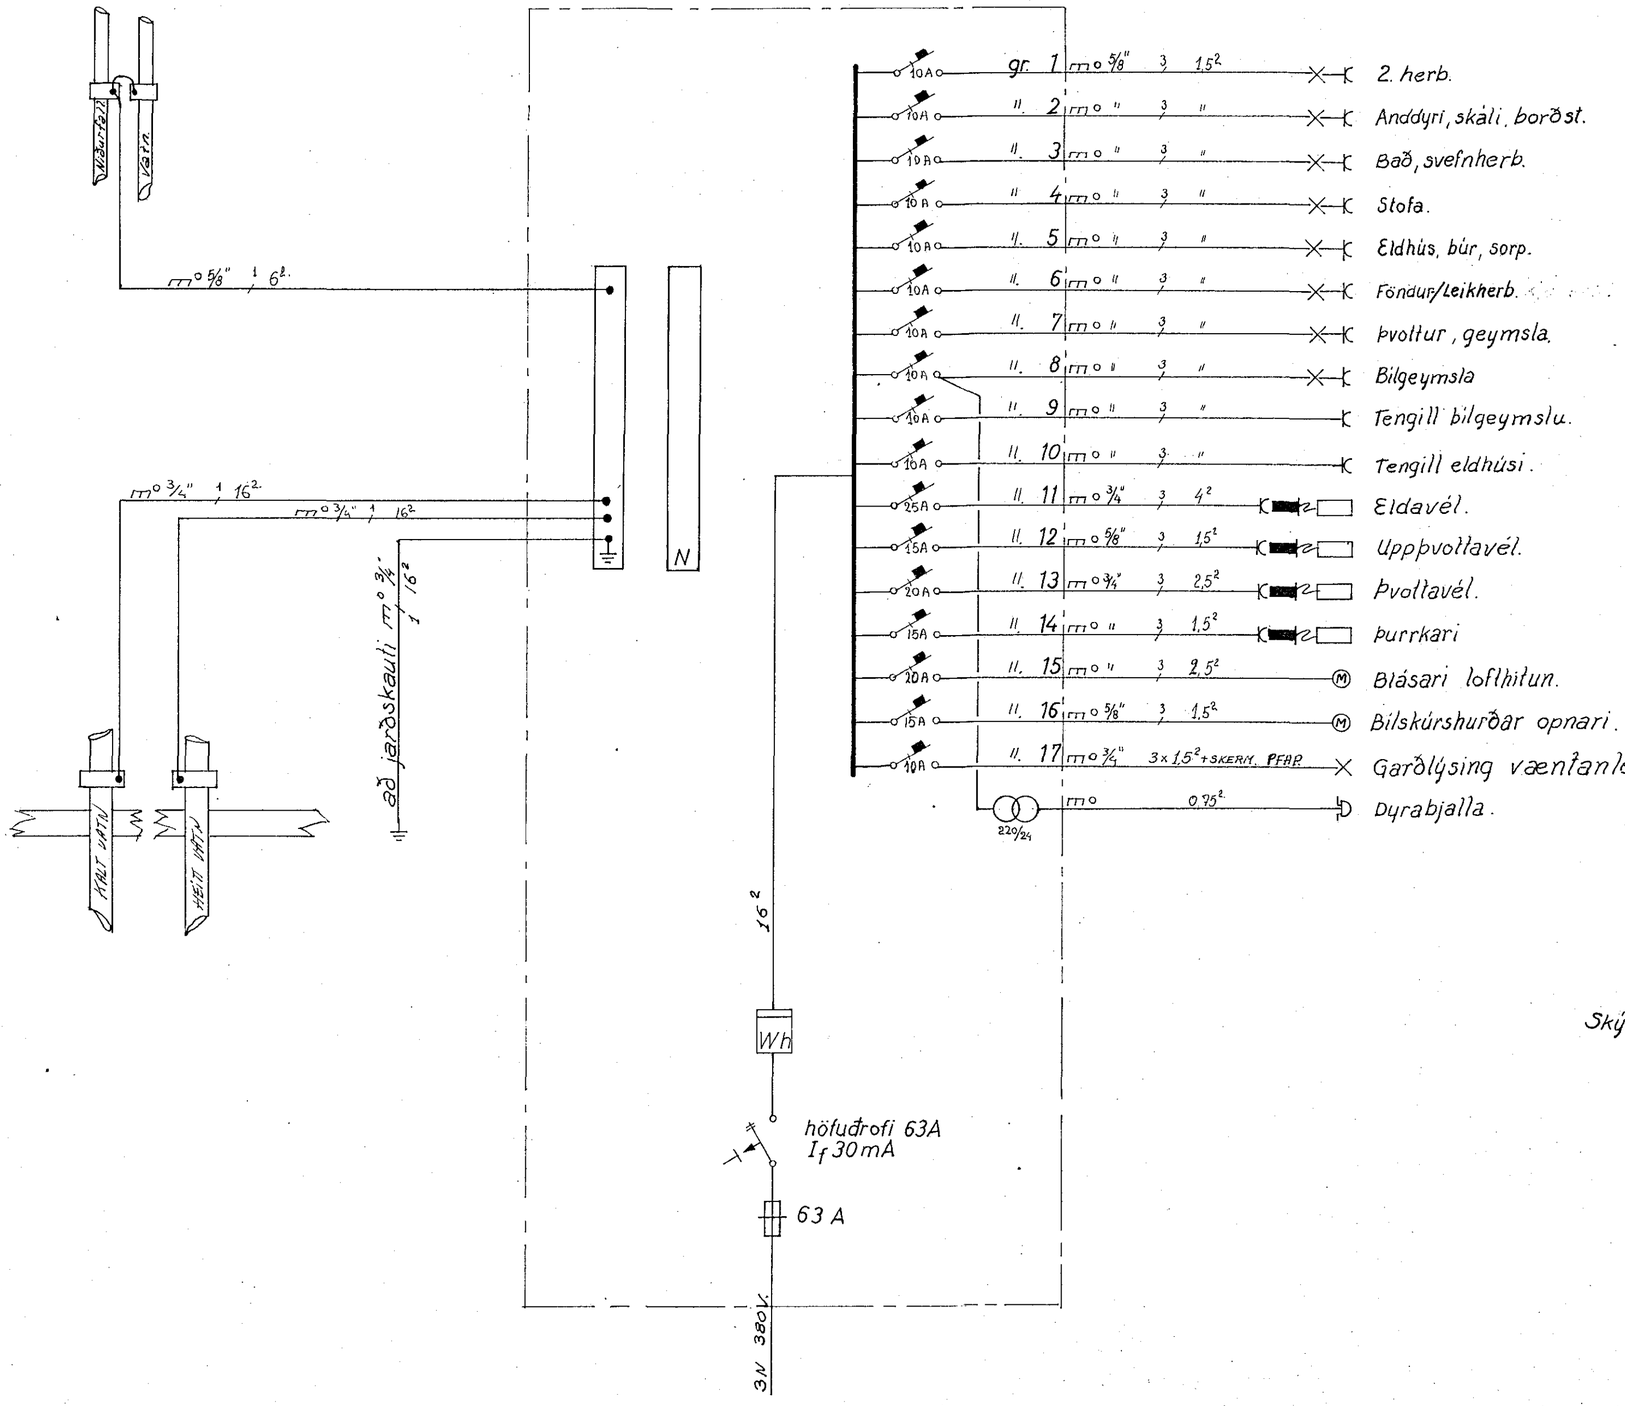

Skýringar sjá blað nr. 1.

VÍÐIVANGUR 14 H.FJ.

RAFTEIKN S.F.
Blöndubakka 15 - Reykjavík - Sími 7-33-92

einlínumynd.
raflögn.
220/380 V

h:	t:	s:
m:		
nr: 51	bl 3 af 3	
dags: sept '77		