




M 1:50

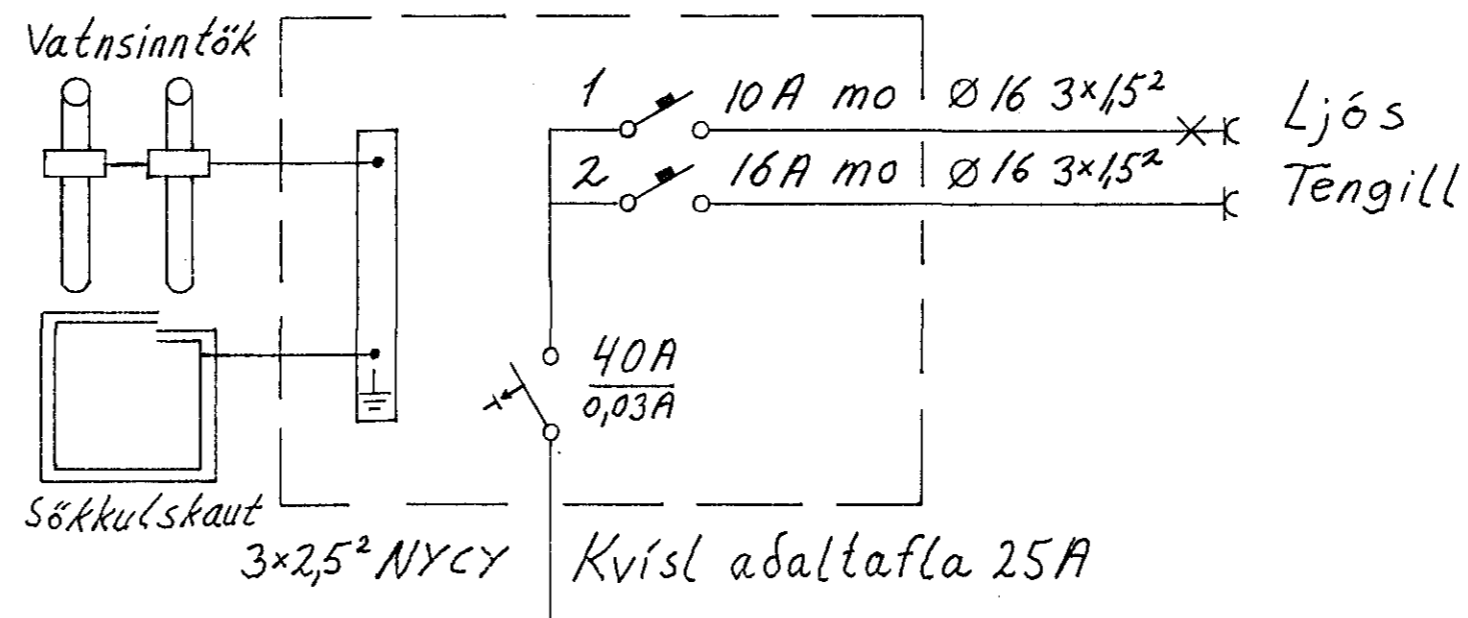

4-11 1992  
Eignhyggti  
VEGNA FULLNADARFRÁGANGS  
Jóns Guðmónsson  
E.L. VEGNA FULLNADARFRÁGANGS

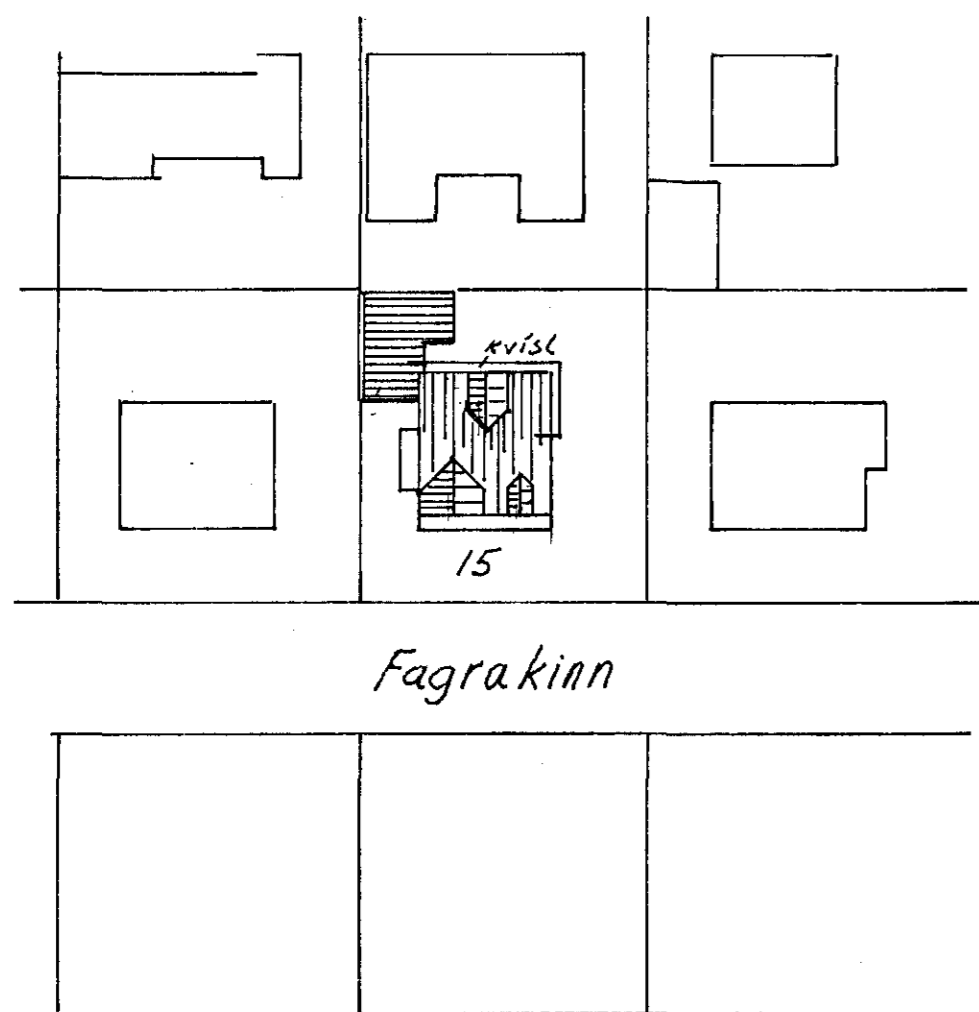

M 1:500

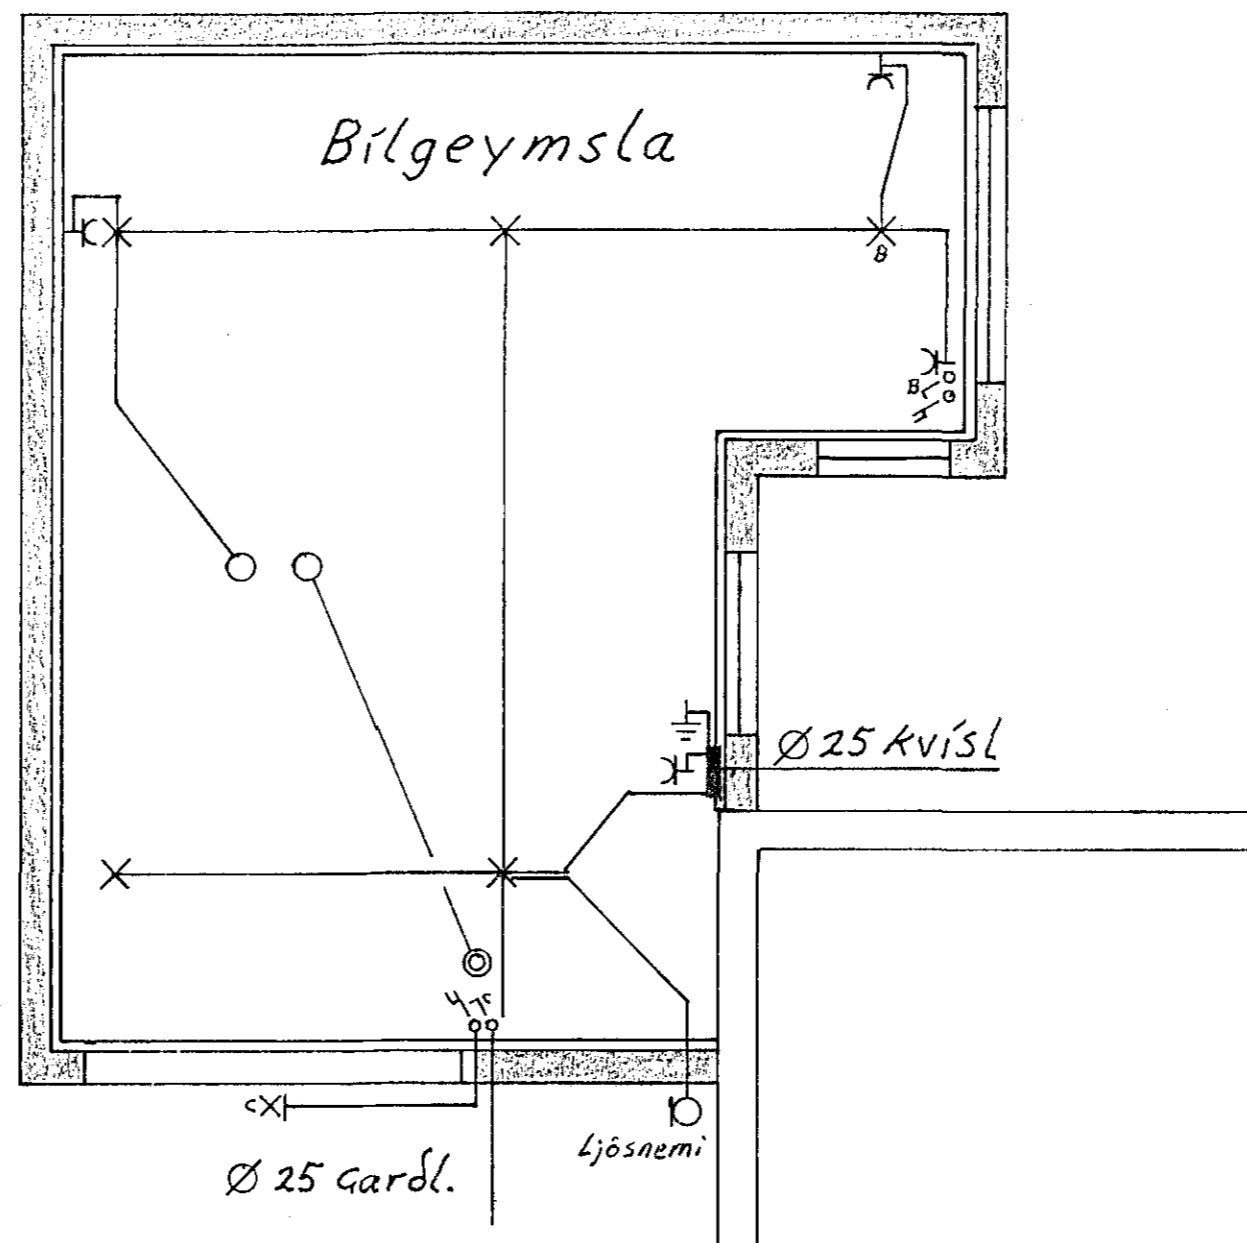

Málstraumur rofa og tengla sé 10A  
Pípur séu 16mm og vír 1,5²  
Hæð rofa og tengla 110cm

TEKNING NR. 369.

Fagrakinn 15 Hafnarfirði			
Raflögn snið afstöðum.einlínnum.	Kvarði	1:50	1:500
Eiríkur Rúnar Þorvarðarson löggtur rafverktaki V.S. 653245 H.S. 651245	Blað	Taf1	
Hannað	Eiríkur Rúnar Þorvarðarson	Dags	10-8-92
Nr.	Breyting	Dags br.	