


Hús við KÖLDUKINN nr. 30 viðbygging
Eig. Sveinn Bjarnason

Húsvita nr. 1198 Telktag nr. 384 B.
St. p. 26 apríl 1956
F.h. RAÞVEITU HAÞNARFJARDAR
Guðm. Þórðarson
Umþenningaáttur Eftlag

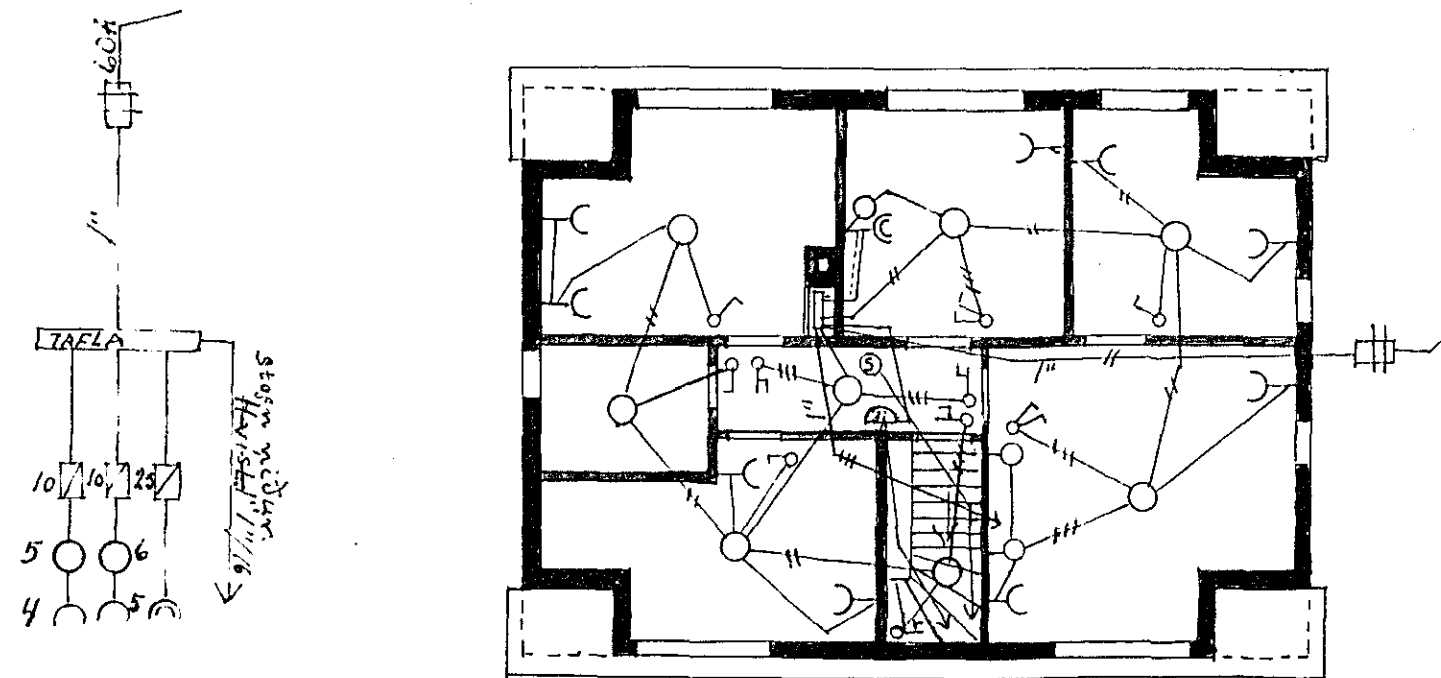

384-B

Raflagnateikning
M1:100
Haftarfríði 1-4-1956
Guðm. Þórðarson