


VEIÐSTUÐUMS-LAGNIR

Pípur 3/8", vir 0.5"

- ⓐ Dyrstöð fyrir ljósmerkjóburti ásamt neyðarkalli
- ⓑ Kallstöð með réurnarlampa
- ⓒ Dagstírávalroti með styrkstíllir fyrir útvarp
- ⓓ Undirstöð fyrir kallmóttöku í t.d. stól; lín
- ⓔ Tengibretti

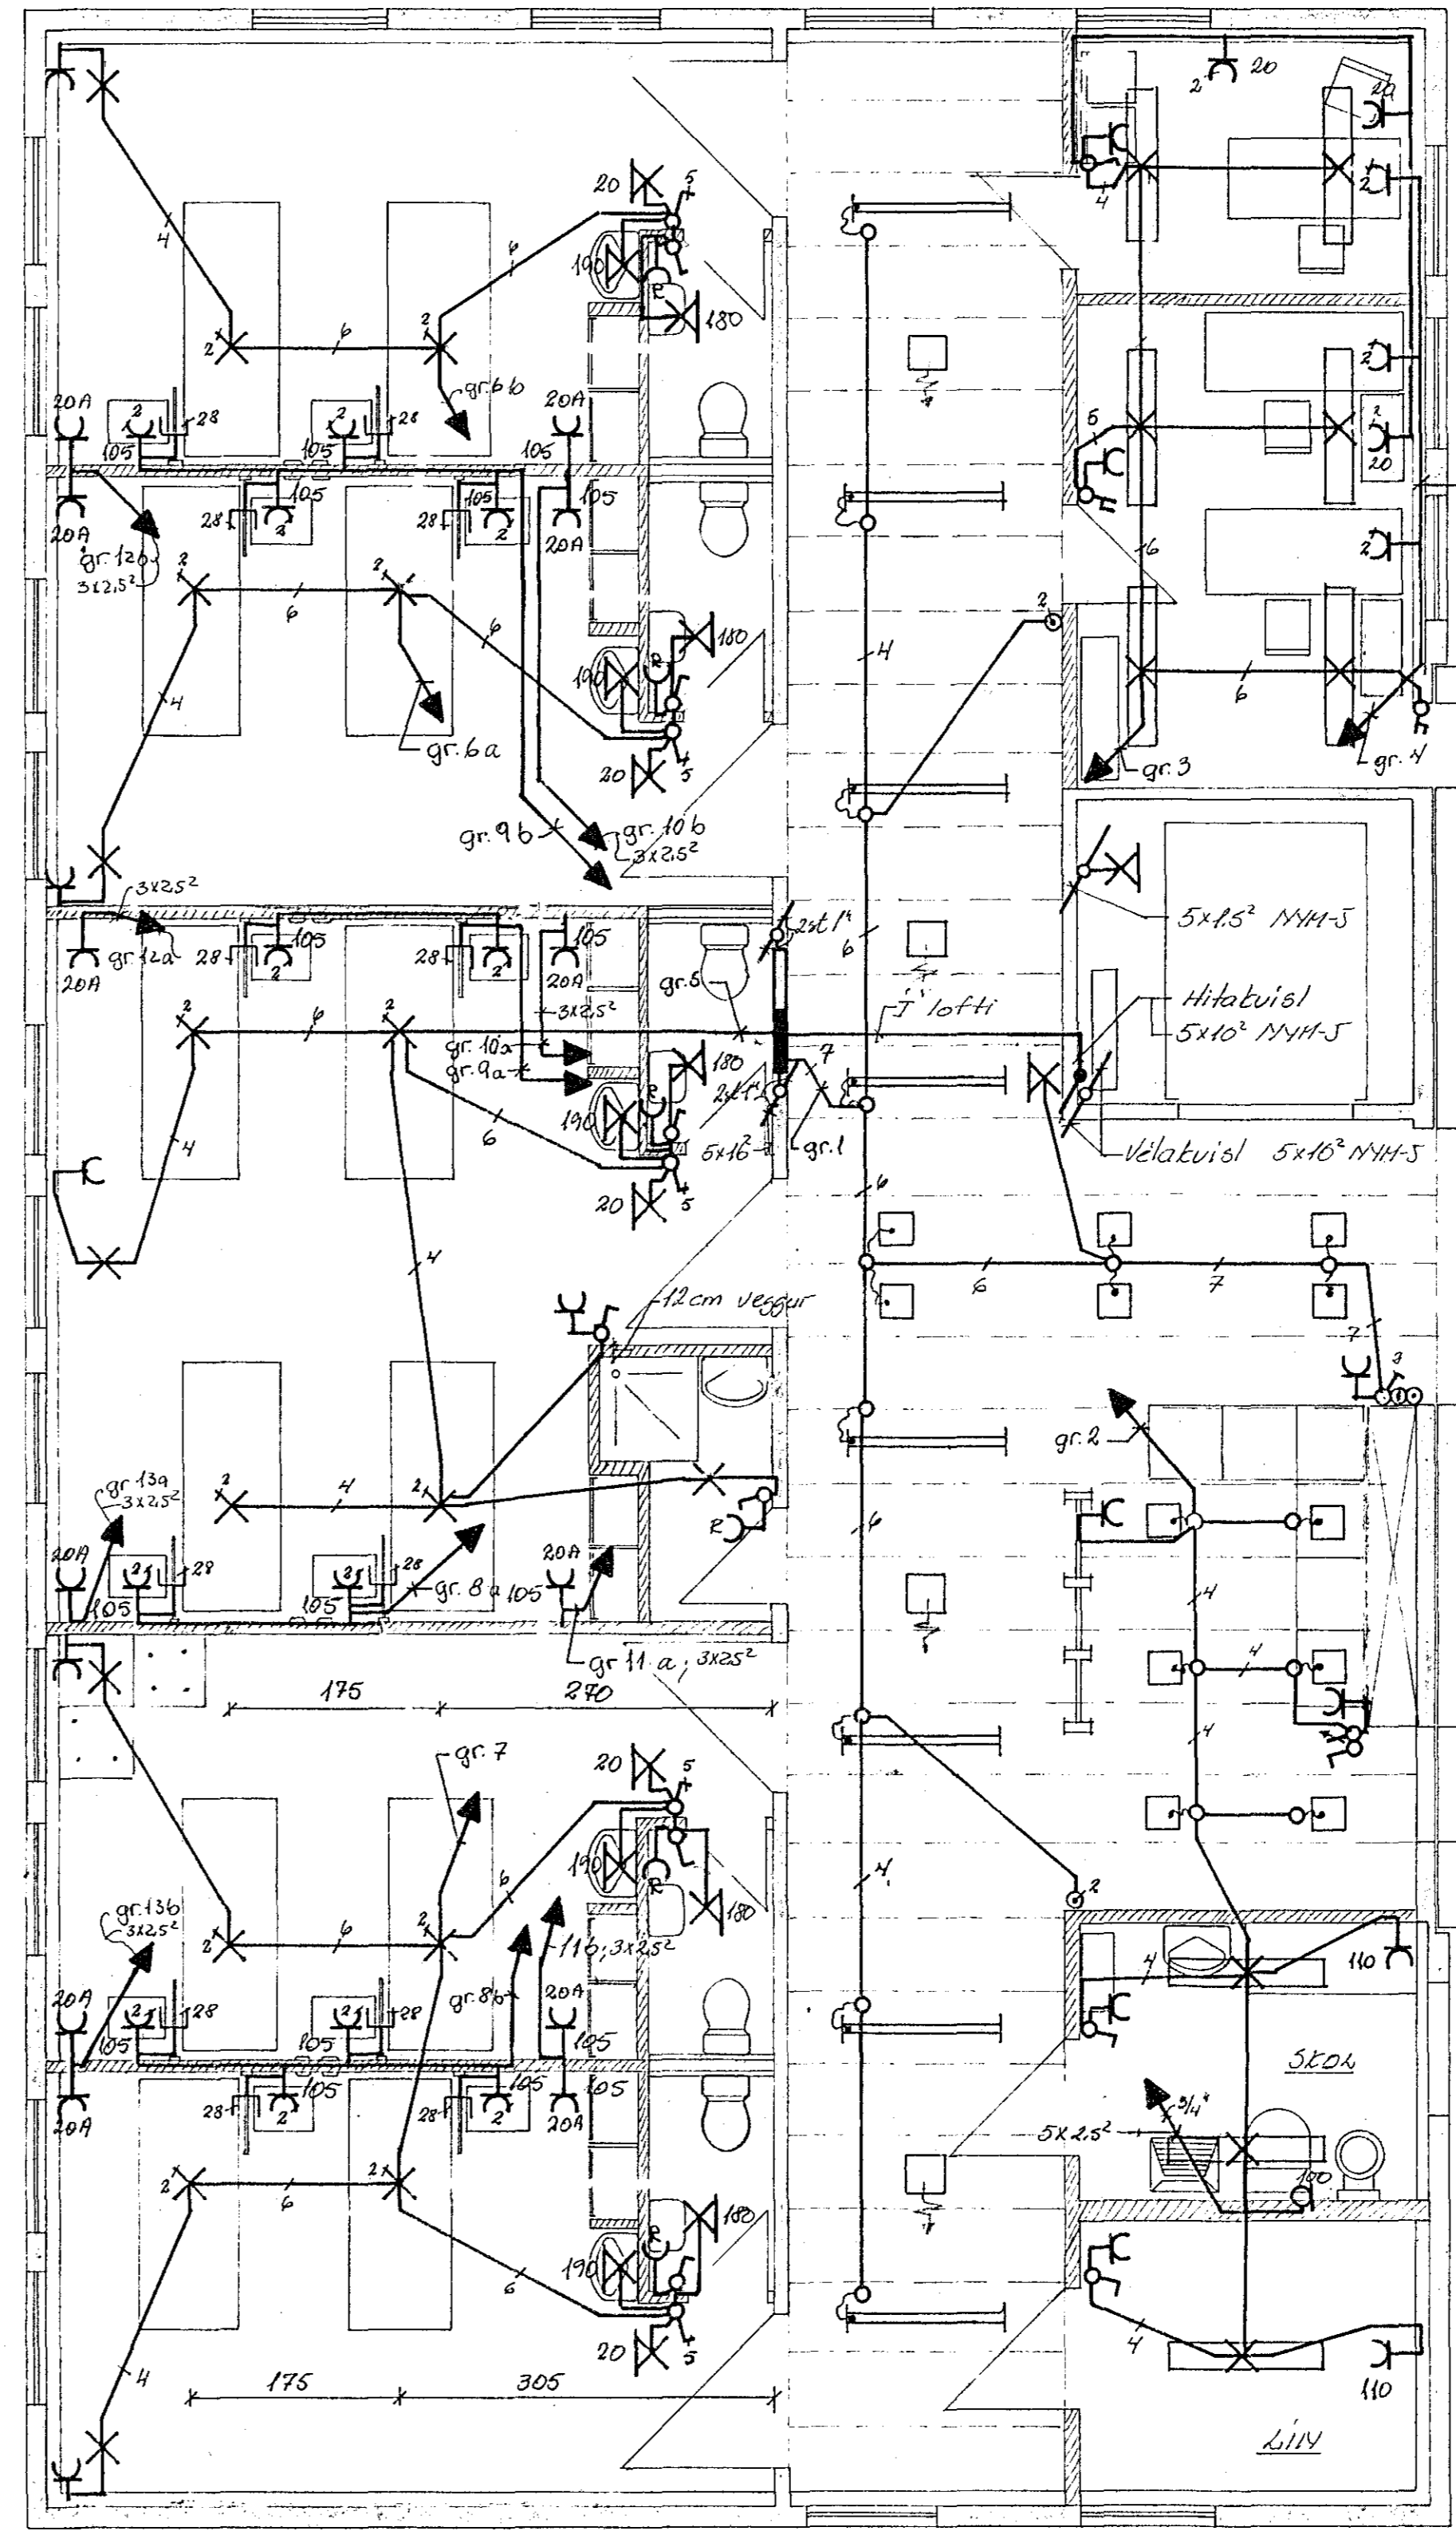


LÍÐA - OG TENGLA - LAGNIR


Pípur 3/8", með ídregnum vir 3x1.5"
 Hæð rota 100 cm yfir götli
 Hæð tengla 10cm stíu götli

← Pípuögn í töflu

Véla EWh-mæling
 Hita - -
 Ljósá - -

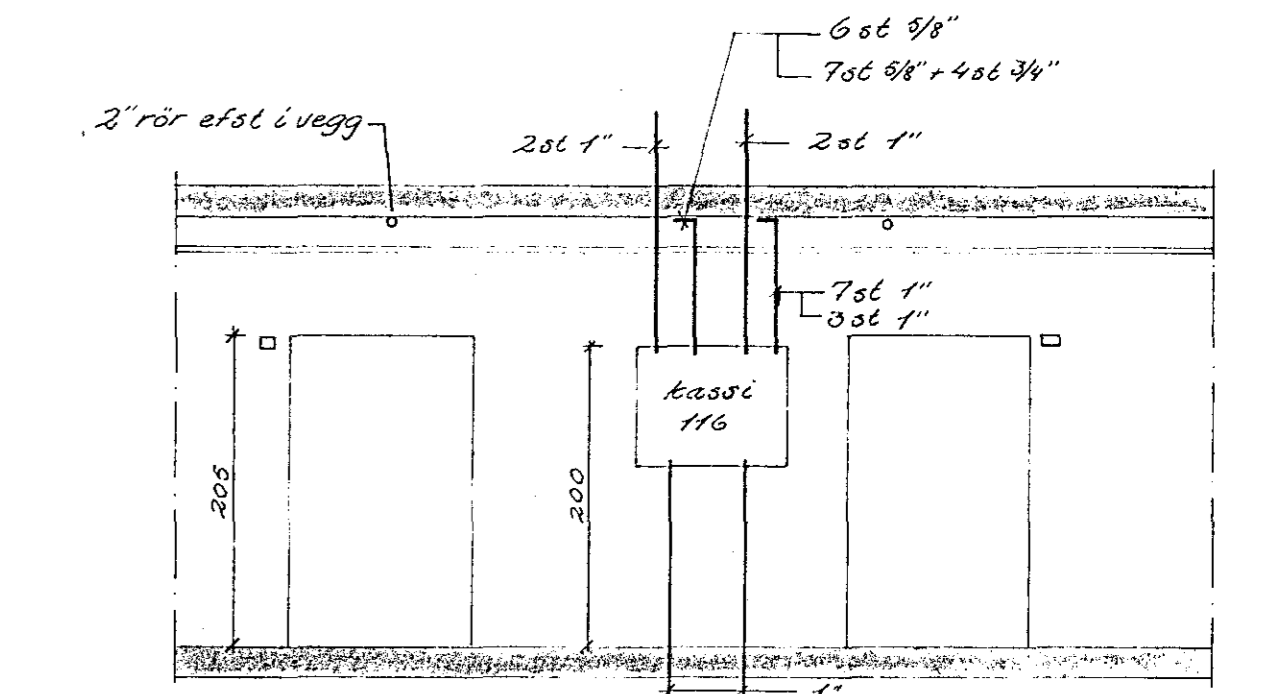

Lagn i tengla stökk

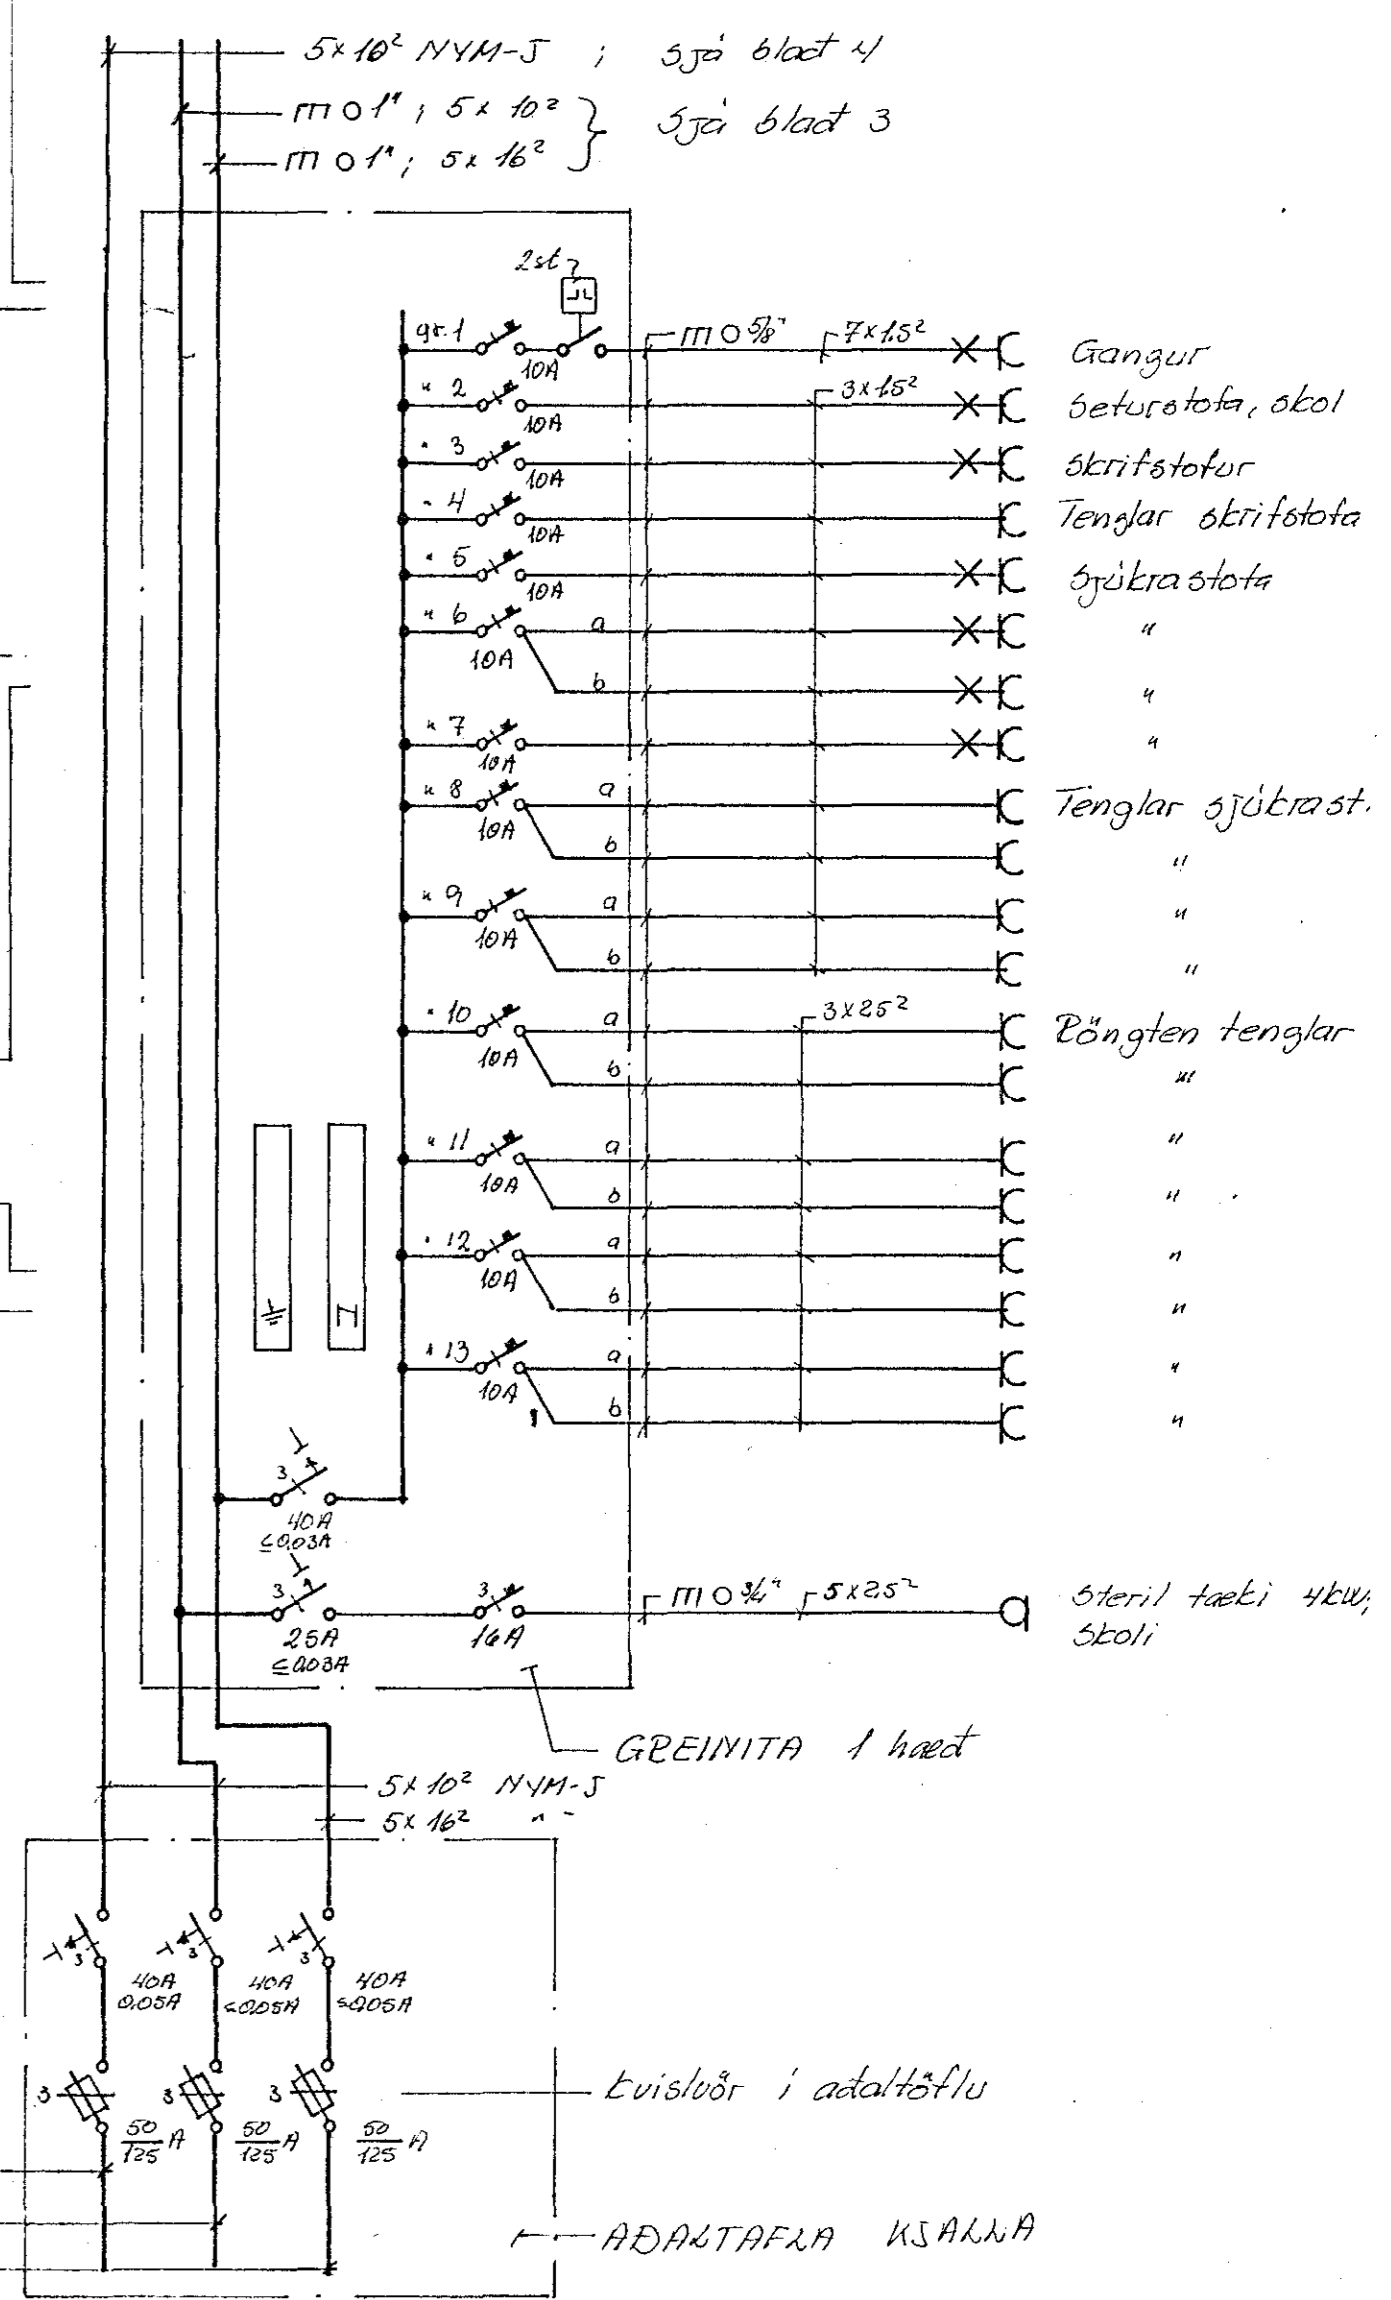

BATH! ELÐRI TEIENING OGILD

		ST. JÓSEFSSPÍTALI Hólm.	
		Grunnmynd í hæð	
		Rafögn	
		Ráveita Halnartjandur	
BR. DAGS	BREYTING	HANNAÐ 20	KVARDI 1.20
VERKFRÆÐISTOFA ARMÚLA 1		REYKJAVÍK - Sími 83844	TEKNAÐ 20
Sig. H. Eldmar		DAGS 21 jan '76	BL. 2
		YFIRFARÐ	NR. 7320