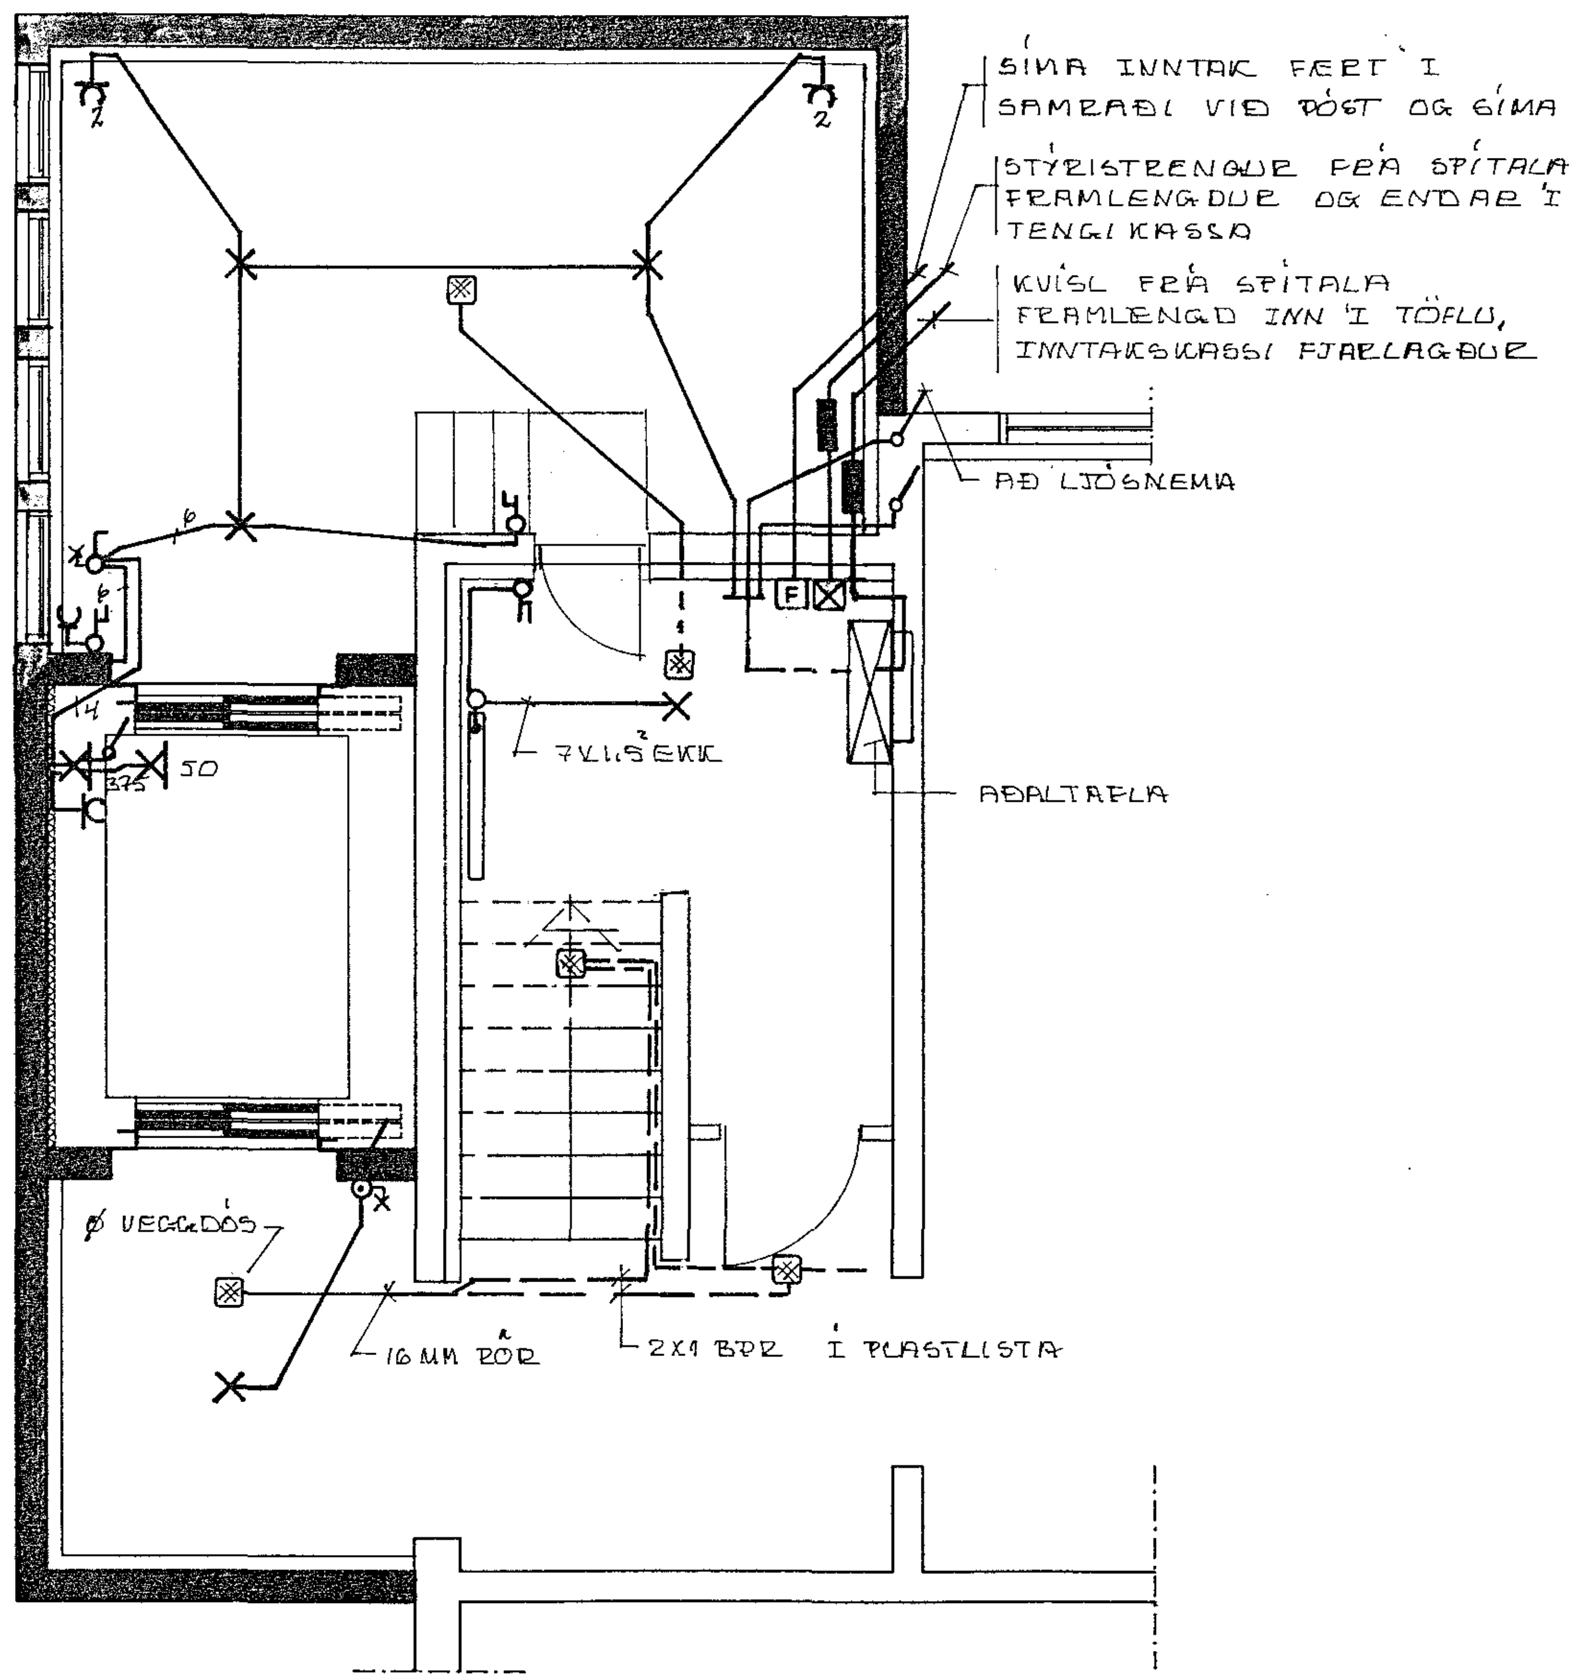

GRUNNMYND KJALLARA

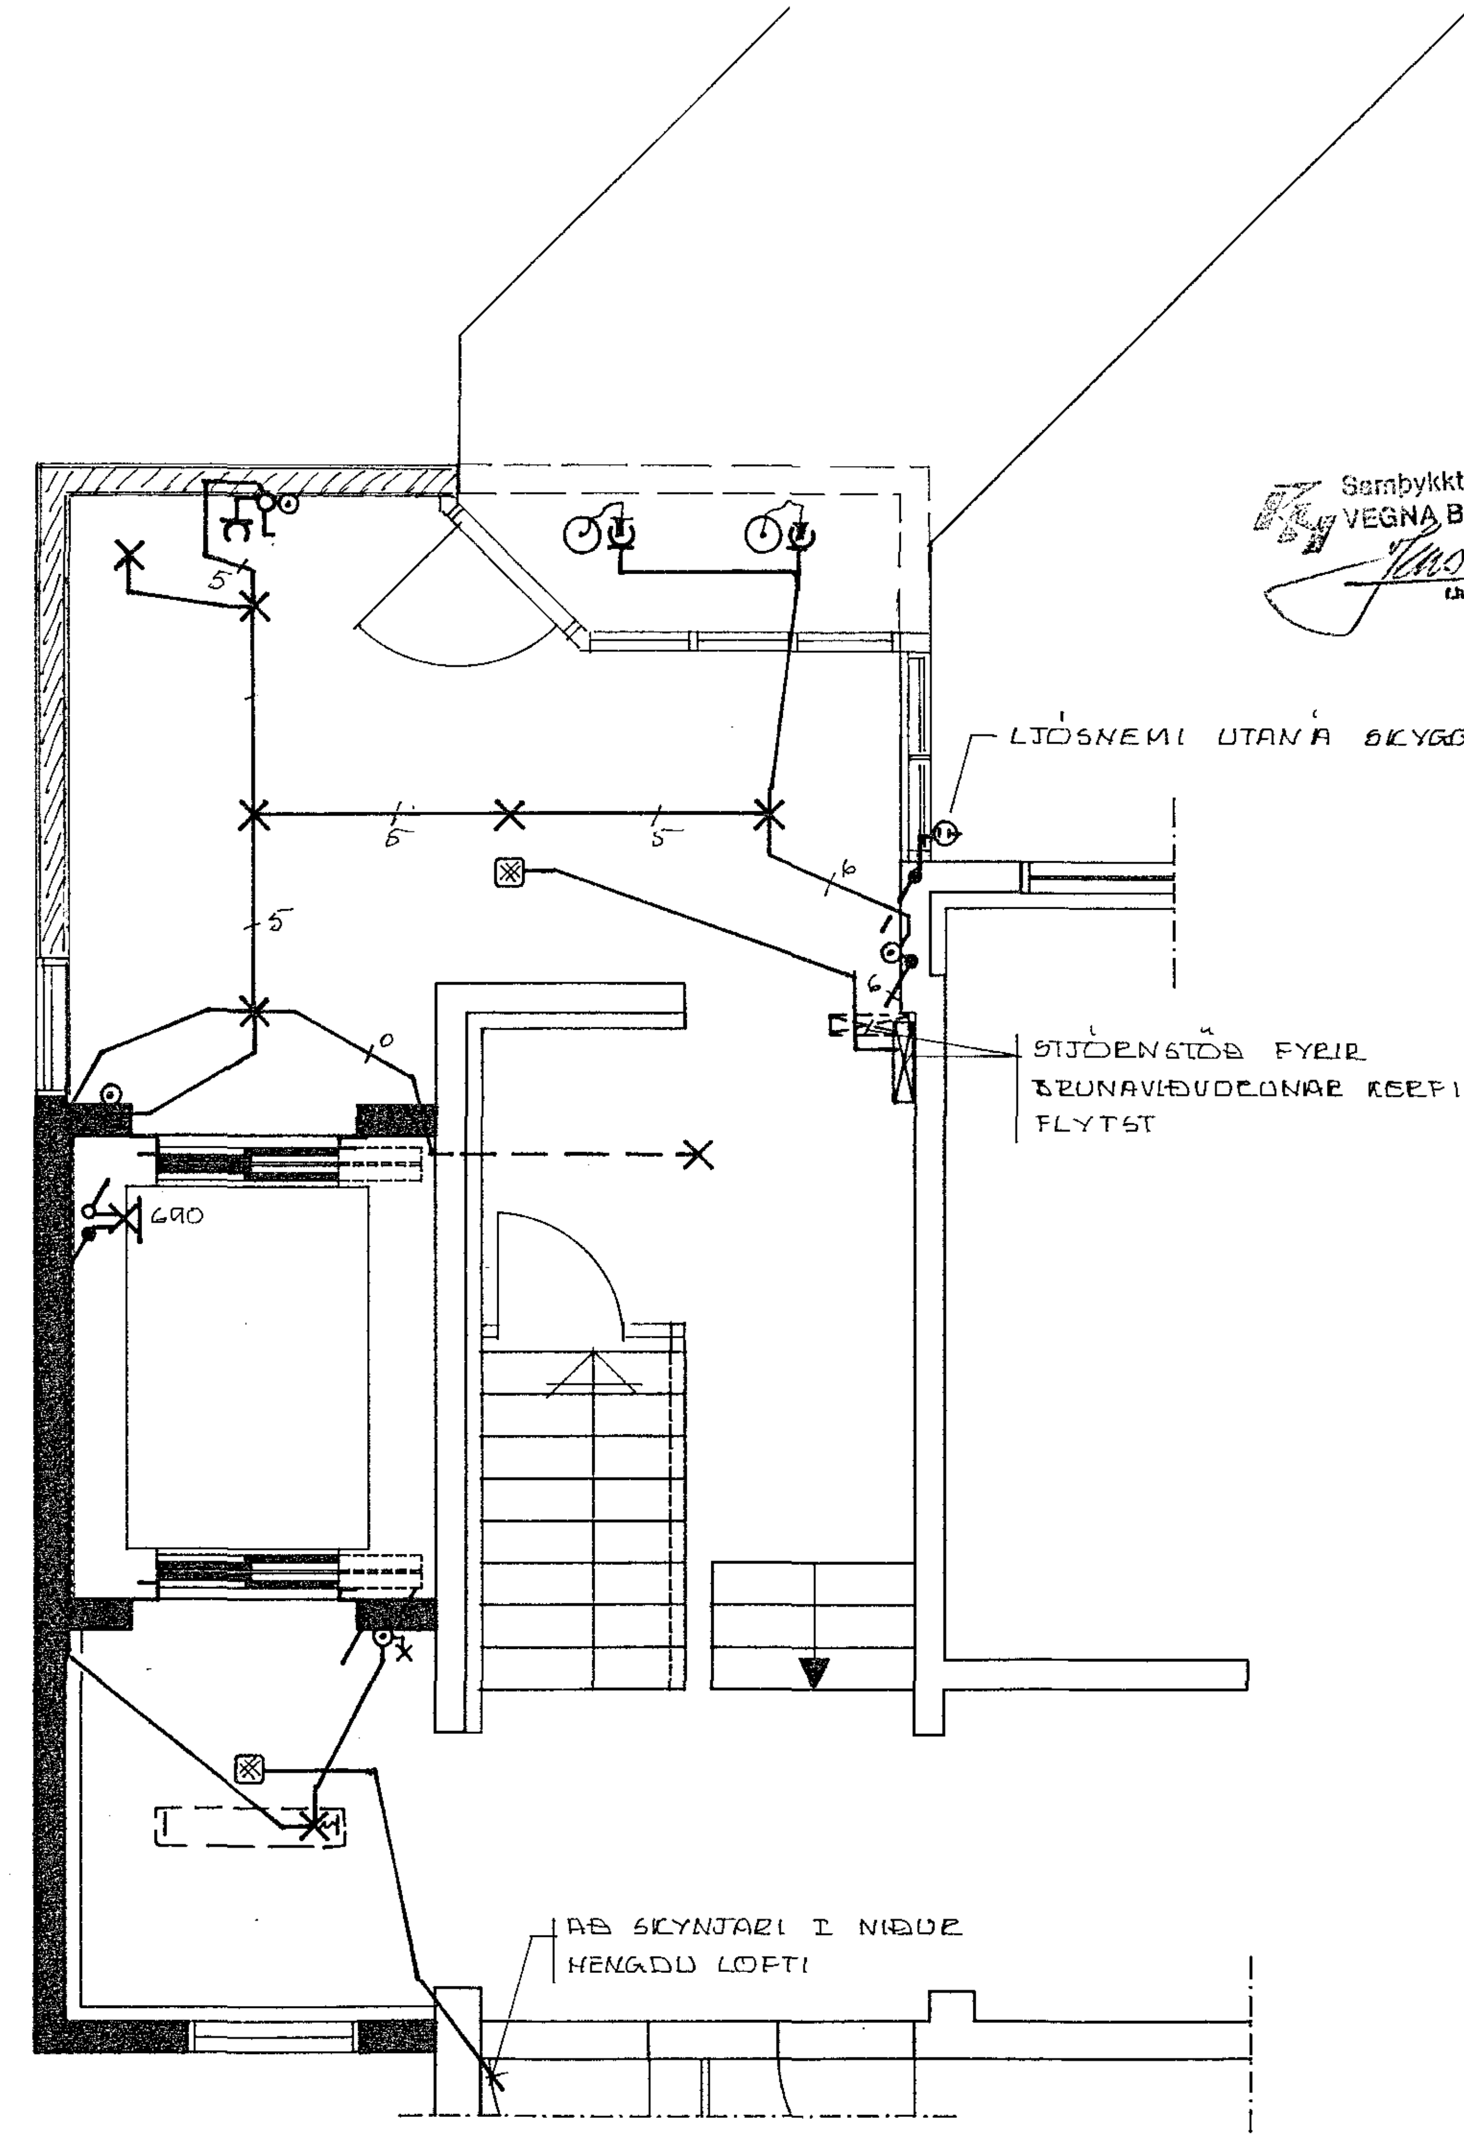

GRUNNMYND 1. HÆÐAR

Sambykkt 9 · 9 19 93
VEGNA BREYTINGA
f.h. Rafveitu Hafnarfjarðar

366

BR.	DAGS.	BREYTING	**ST. JOSEFSSPÍTALI** **HAFNARFIRÐI** GÖNGUDEILD – LYFTA OG ANDDYRI GRUNNMYND KJALLARA OG 1. HÆÐAR

TÆKNIÞJÓNUSTAN SF *LÁGMÚLA 5 - 108 REYKJAVÍK - SÍMI 813844 - FAX 814740*	HANNAÐ SHO	KVARÐI 1:50	
	TEIKNAÐ ÞG	DAGS. 06.'93	
	YFIRFARIÐ	NR. E-1	BL. AF.