


GRUNNMYND 2. HÆÐAR

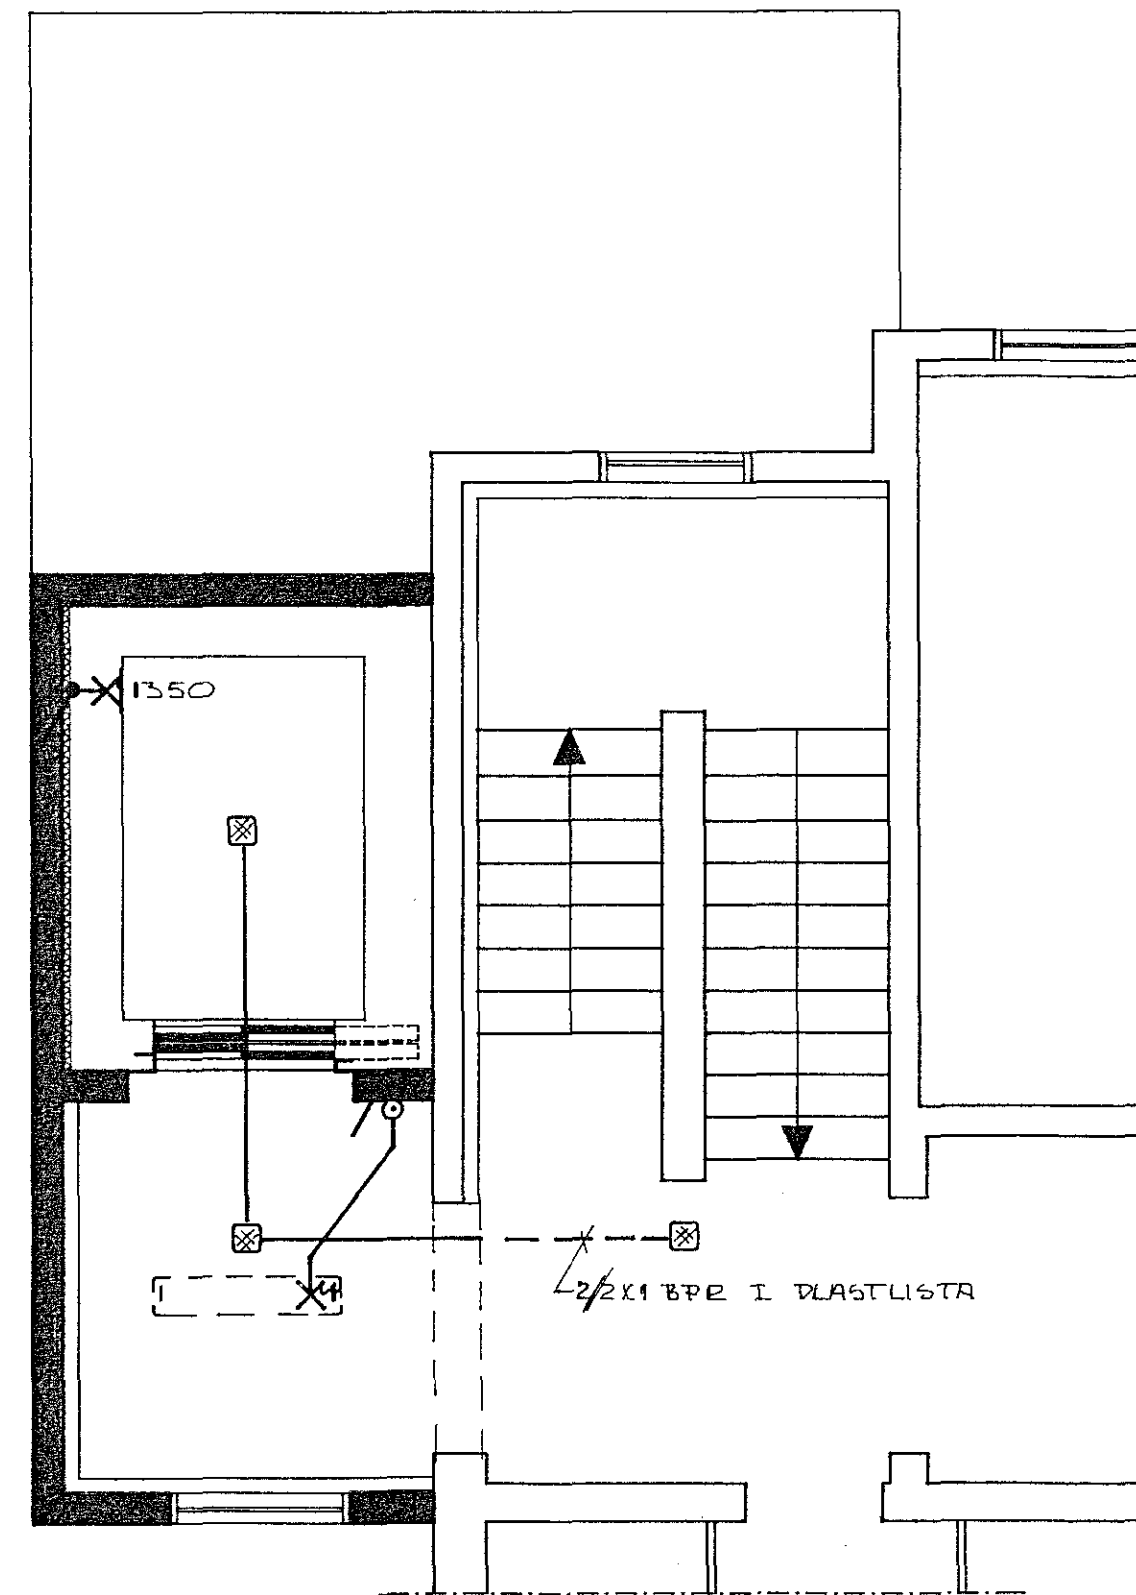

GRUNNMYND 3. HÆÐAR

|   |       |                               |                        |
|---|-------|-------------------------------|------------------------|
|   |       | <b>ST. JOSEFSSPÍTALI</b>      |                        |
|   |       | HAFNARFIRÐI                   |                        |
|   |       | GÖNGUDEILD – LYFTA OG ANDDYRI |                        |
|   |       | GRUNNMYND 2. OG 3. HÆÐAR      |                        |
| BR.   | DAGS. | BREYTING                      |                        |
| TÆKNIPJÓNUSTAN SF                                   |       | HANNAÐ SHO                    | KVARÐI 1:50            |
| LÁGMÚLAS – 108 REYKJAVÍK – SÍMI 813844 – FAX 814740 |       | TEIKNAD PG                    | DAGS. 06.'93           |
| <i>Sig. H. Oddsson</i>                              |       | YFIRFARIÐ                     | NR. <b>E-2</b> BL. AF. |