


1.H.

SÍMANTAK
GARÐLÝSING
INNTAK-R.H.

SKÝRINGAR:

Hæð rofa sé 110cm frá fullfrágengnu gólfi.
Loftnetstenglar, símatenglar og aðrir tenglar séu 20cm frá gólfi nema annars sé getið.
Par sem tengill er sýndur með rofa skal tengillinn vera í sömu hæð og rofinn.
Tenglar í svnhjóna skulu vera með sambyggjum rofa. Tenglar í pvh, baði og geymstu skulu vera 110cm frá gólfi. Máistraumur rofa og tengla skal vera 10A, nema annars sé getið. Rör séu 3/8" og vir 3stk 1,5" nema annars sé getið. Vegggljós á baði skulu vera sem hér segir: Ljós sín hvoru megin við vaska í hæð 130cm frá gólfi en ljós milli vaska í hæð 190cm frá gólfi. Fyrir garðlýsingu skal settur skermaður jarðstrengur 2,5"....

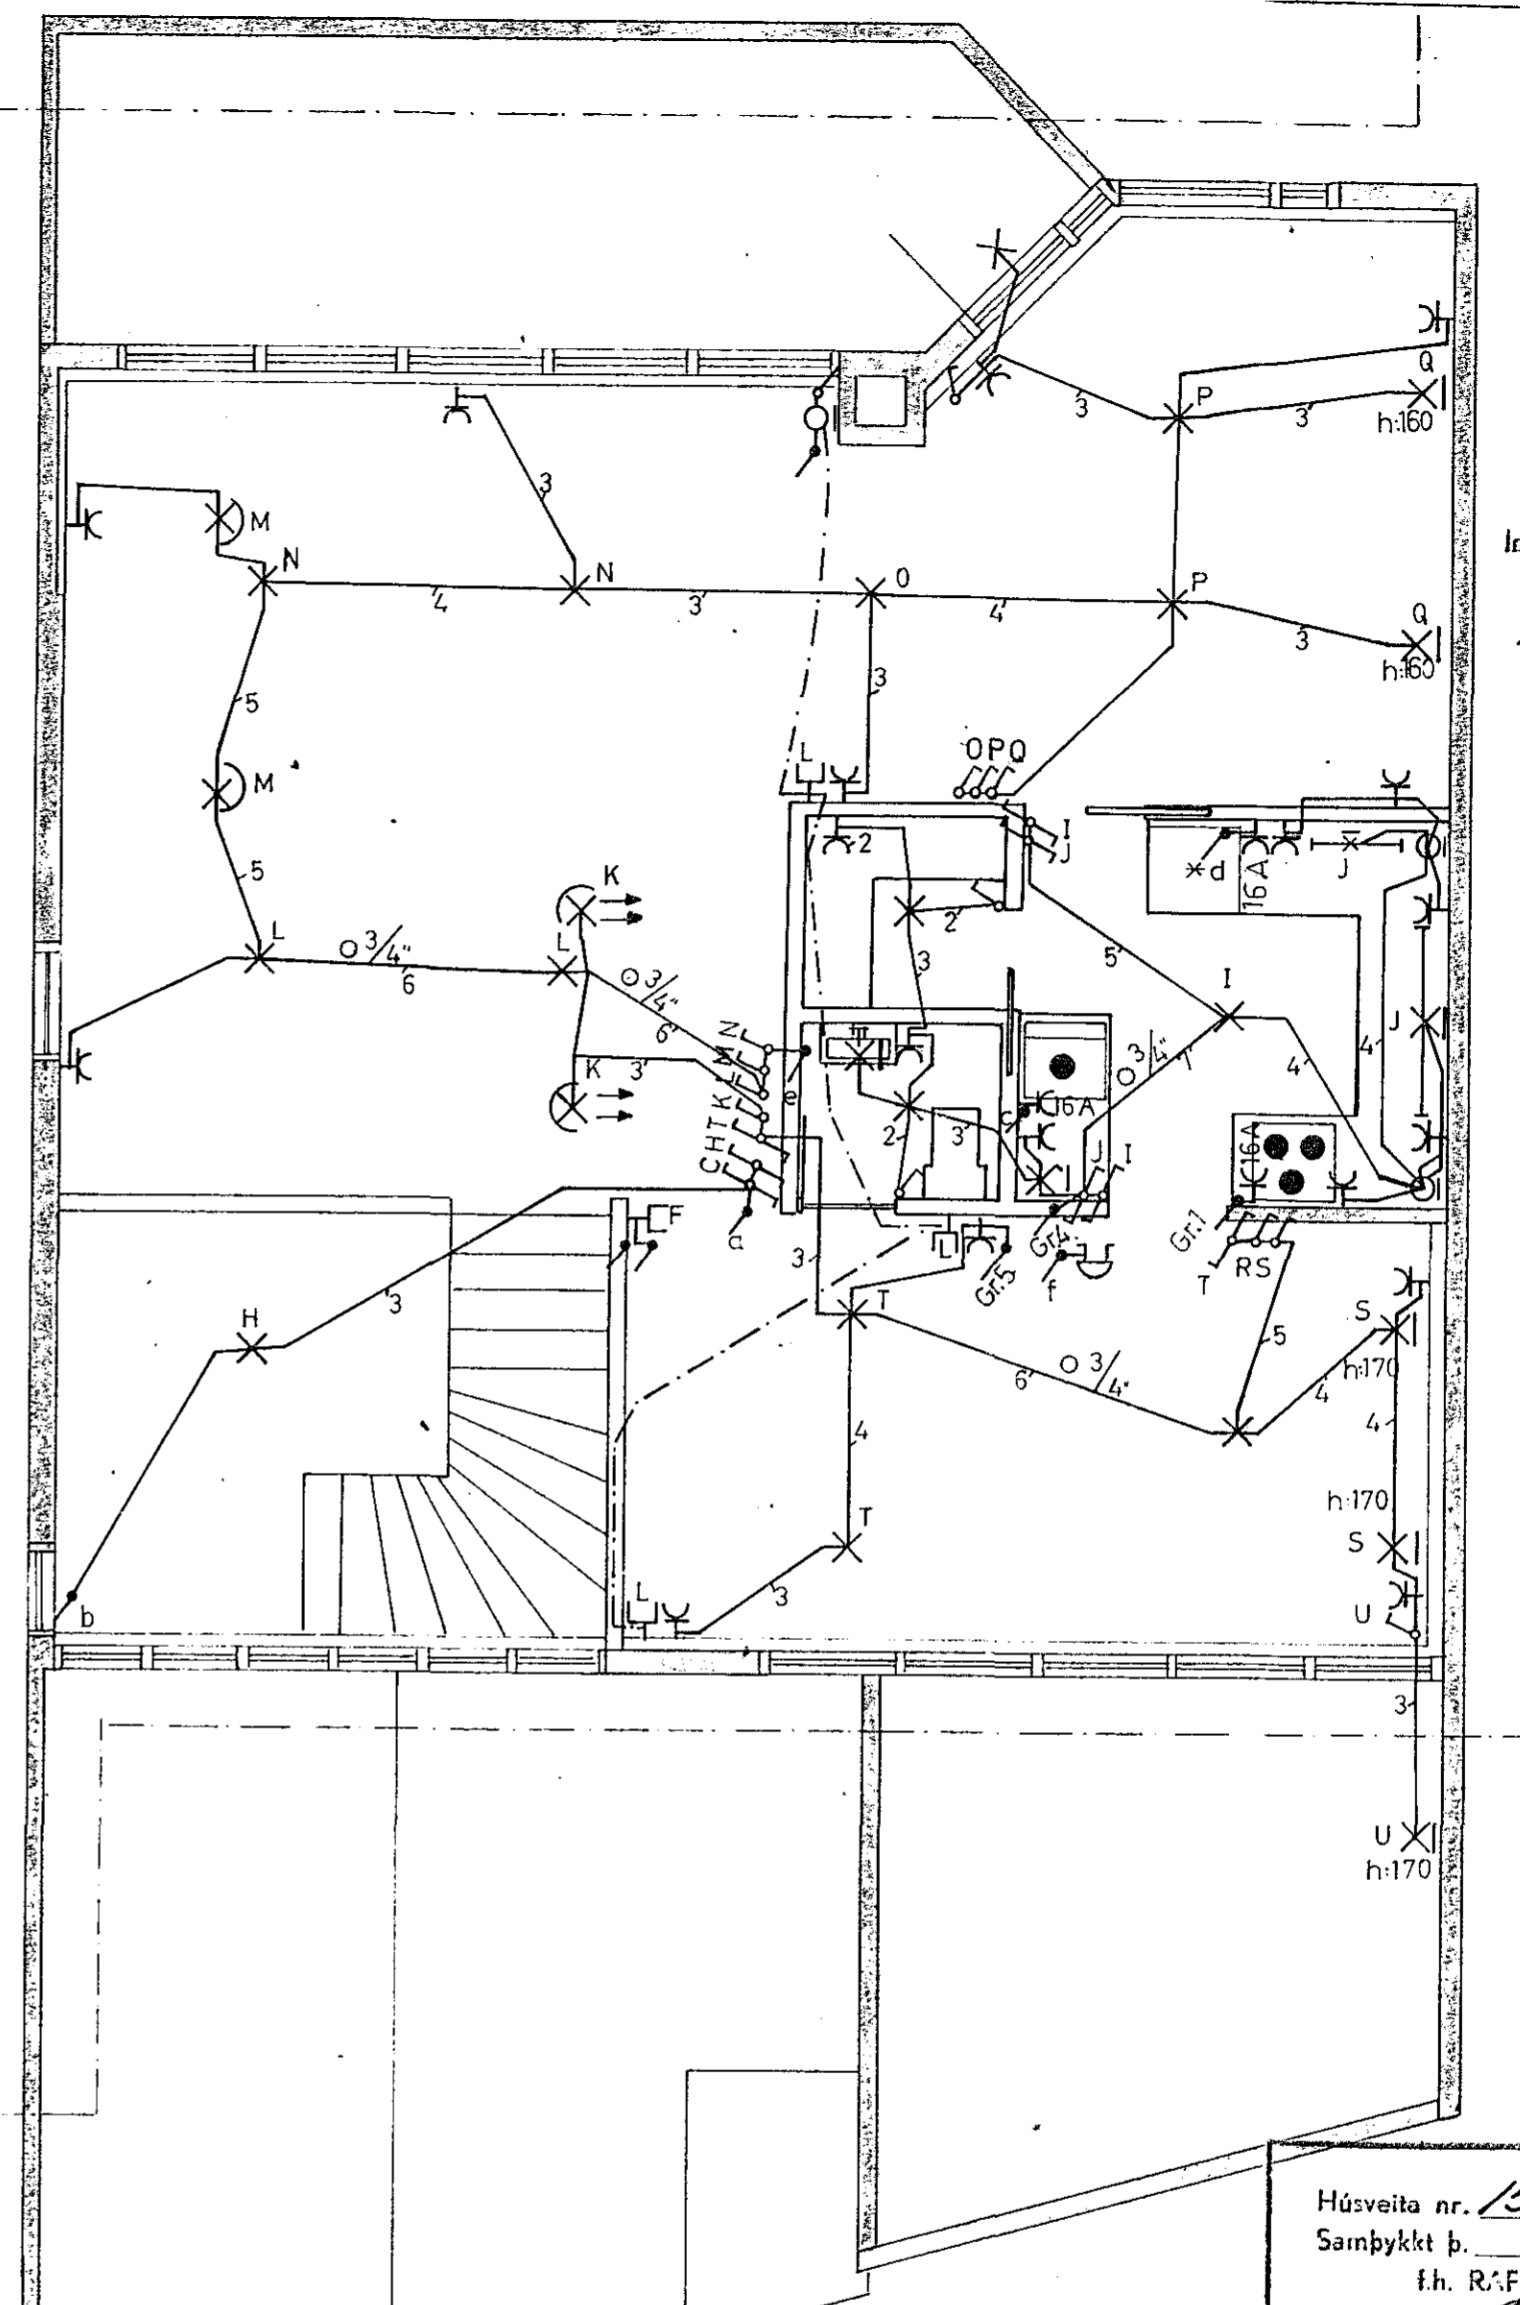

2.H.

SKÝRINGAR TÁKNA:

- : Símalögn.
- : Loftnetslögn.
- F : Símatengill.
- L : Loftnetstengill.

Hæð tengidósa fyrir vegggljós í eldhúsi skal vera 145cm.
Hæð tengla í eldhúsi skal vera sem hér segir:
Eldavél, uppvottavél : 60cm.
Viða fyrir eldvél : 145cm
Bakaröfn og aðrir tenglar : 110cm
Vir fyrir ofn, uppvottavél og eldunarplötu er 3 x 2,5"

Inntök samþykkt 26/10 77
RÁFVEITU HAFAFNARFJARDAR
Hafnarbrún 37

Húsveita nr. 1595 Teikning nr. 360
Samþykkt þ. 26-10 1977
f.h. RÁFVEITU HAFAFNARFJARDAR
Jens Einarsson
Eftirlitsmaður rafslagna

Frúmar	Dags	Nafn	Hraunbrún 37 Hafnarf.	150
Teikn	Júni '77	H.K.		
Yfirf.	29.6.77	J.L.		
Halldór Kristjánsson Rafmagnsverkfræðingur, Ótrateg 34, Rvk. Sími: 31187			Nr. 77.011.	BLAD AF 2
Breyt.	Dags	Nafn	HALLDÓR KRISTJÁNSSON RAFMAGNSVERKFRÆÐINGUR	

360