




GREINATAFLA, RAKAPÉTT

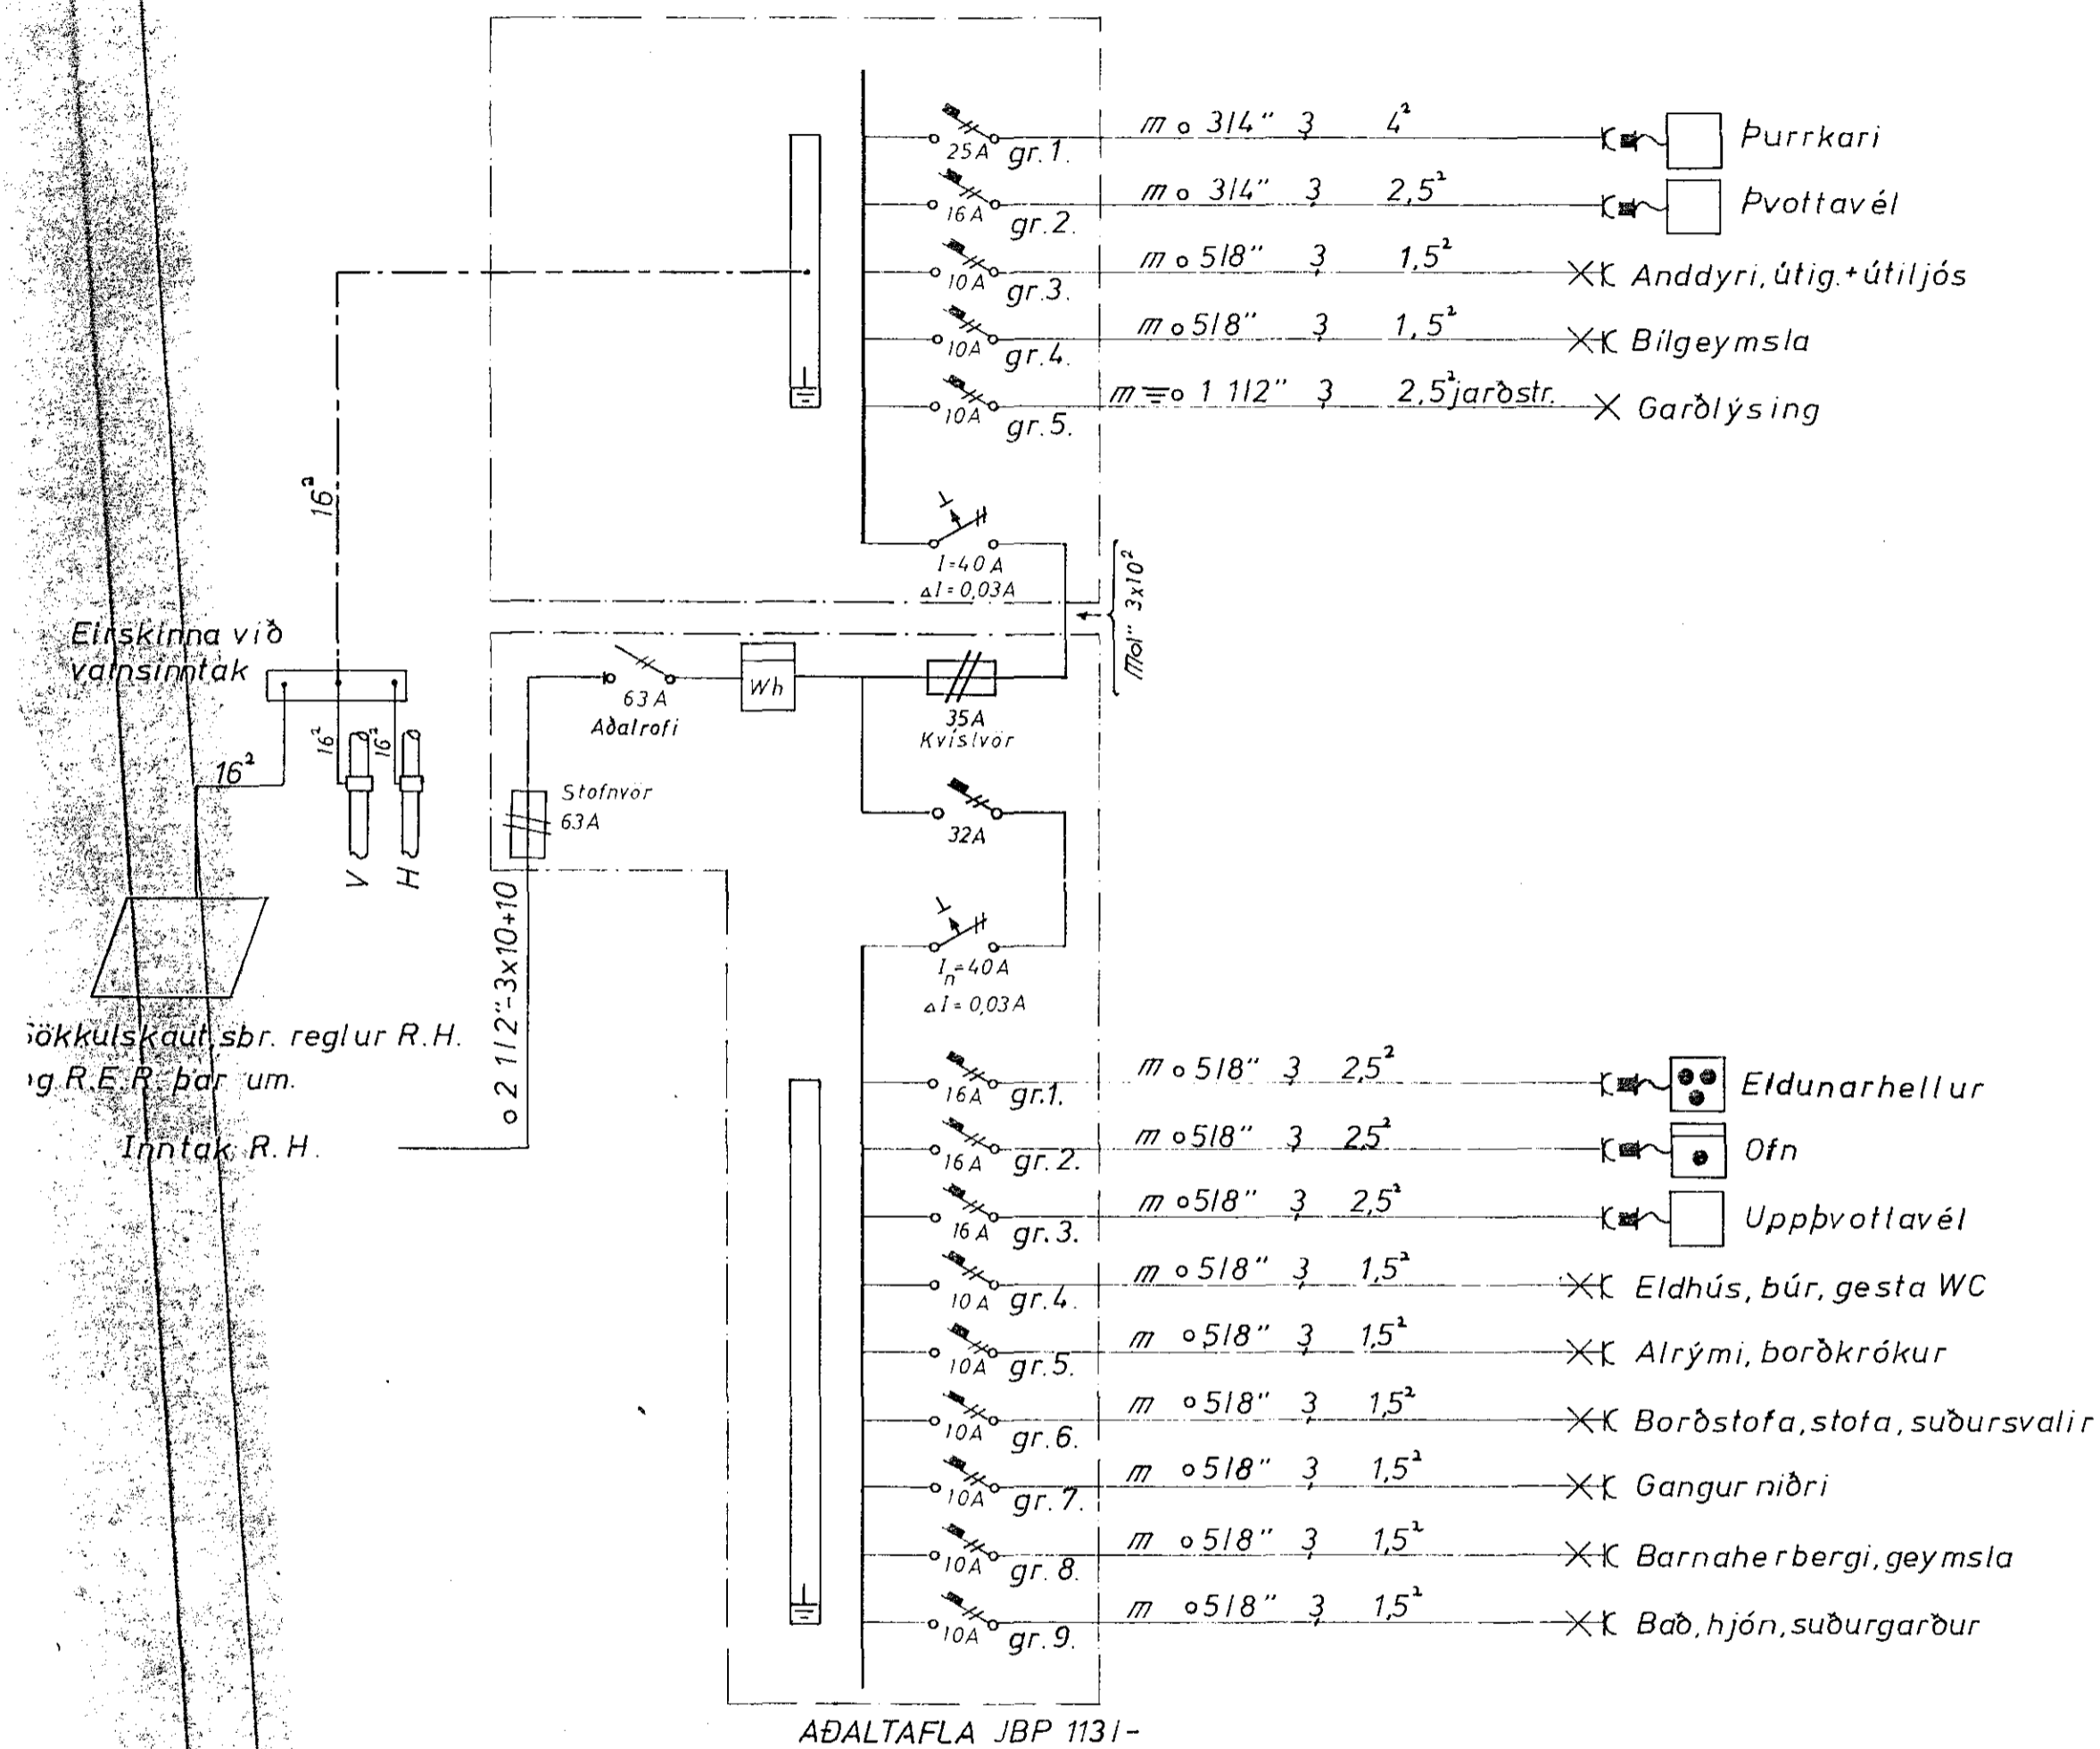

AÐALTAFLA JBP 1131-

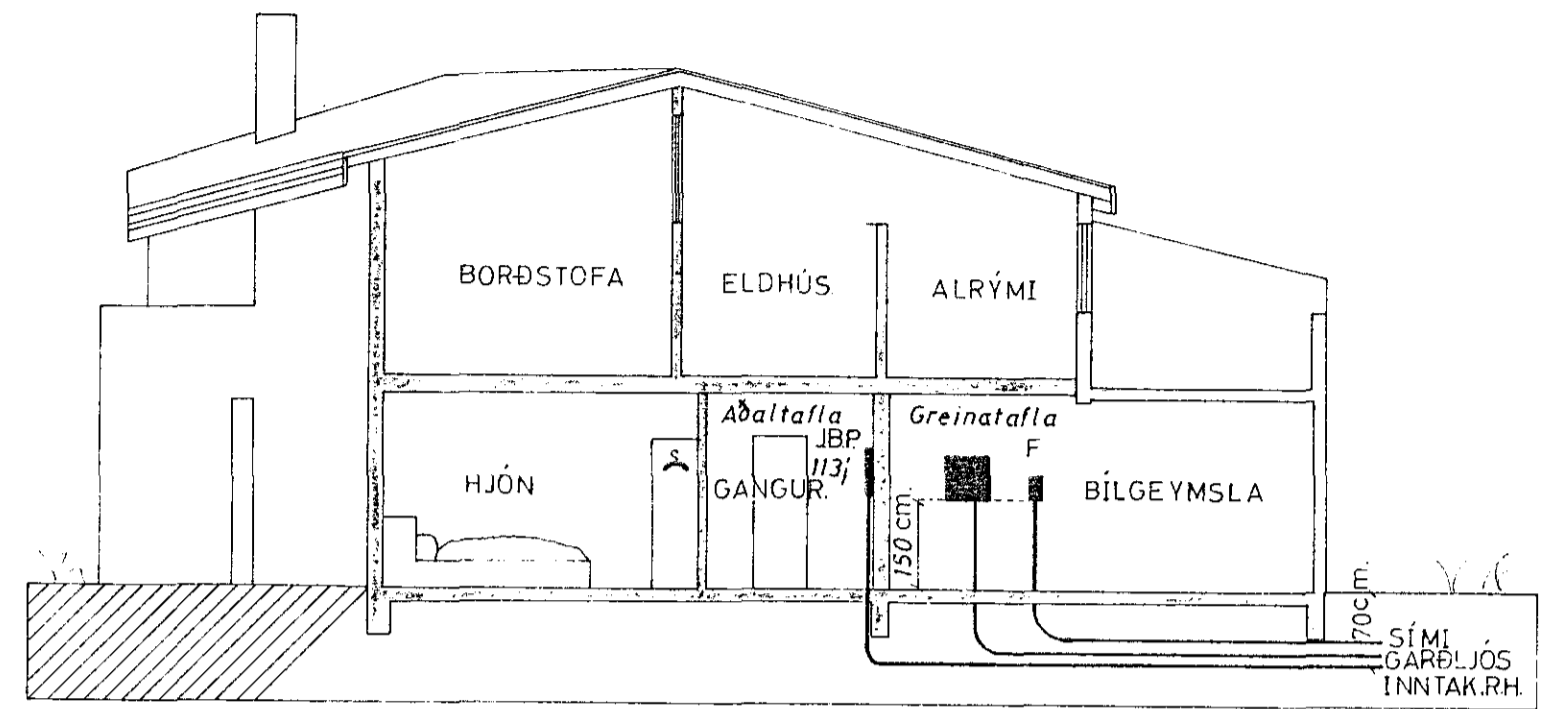

ÞVERSNID A-A, MK 1:100

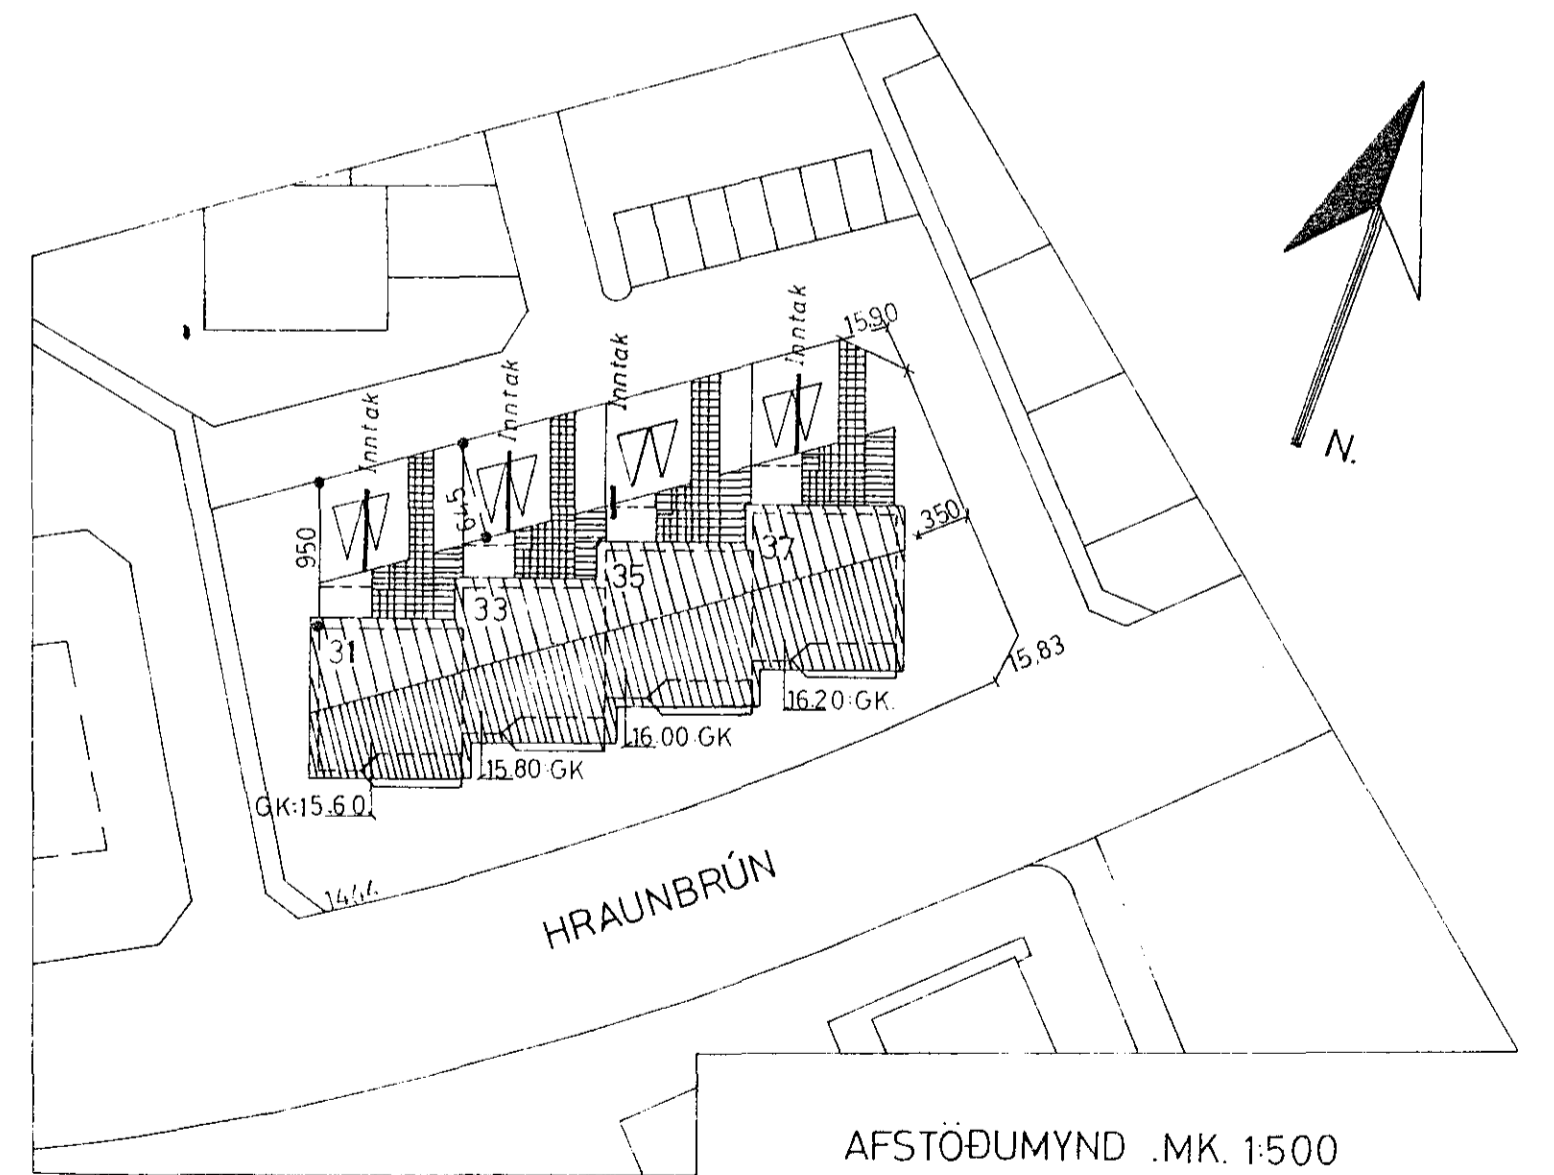

	Dags.	Nafn.	HRAUNBRÚN HAFNARE	Kvarði. 1:100. 1:500.
Frumdr.	Júní 77	HK		
Teikn.	30.6.77	JL		
Yfirl.				
	Haldór Kristjánsson. Rafmagnsverkfræðingur.		Nr. 77.01.2.	BLAÐ 2 AF 2.
	Ótrateg. 34. Rvk. Sími 31187.			

Breyt.	Dags.	Nafn.
--------	-------	-------