


A

Ratlögn í húsi Jóns Sigurjónssonar


Fögrukinn í Hafnarfirði

Húsvétt nr. 1091 Telknag nr. 303
Dagur 3. 9. 1952
F.h. RAÞVEITU HAFNARFJAR
Þrándýsgjafi
Hafnarfirði

M.K.V. = 1:50

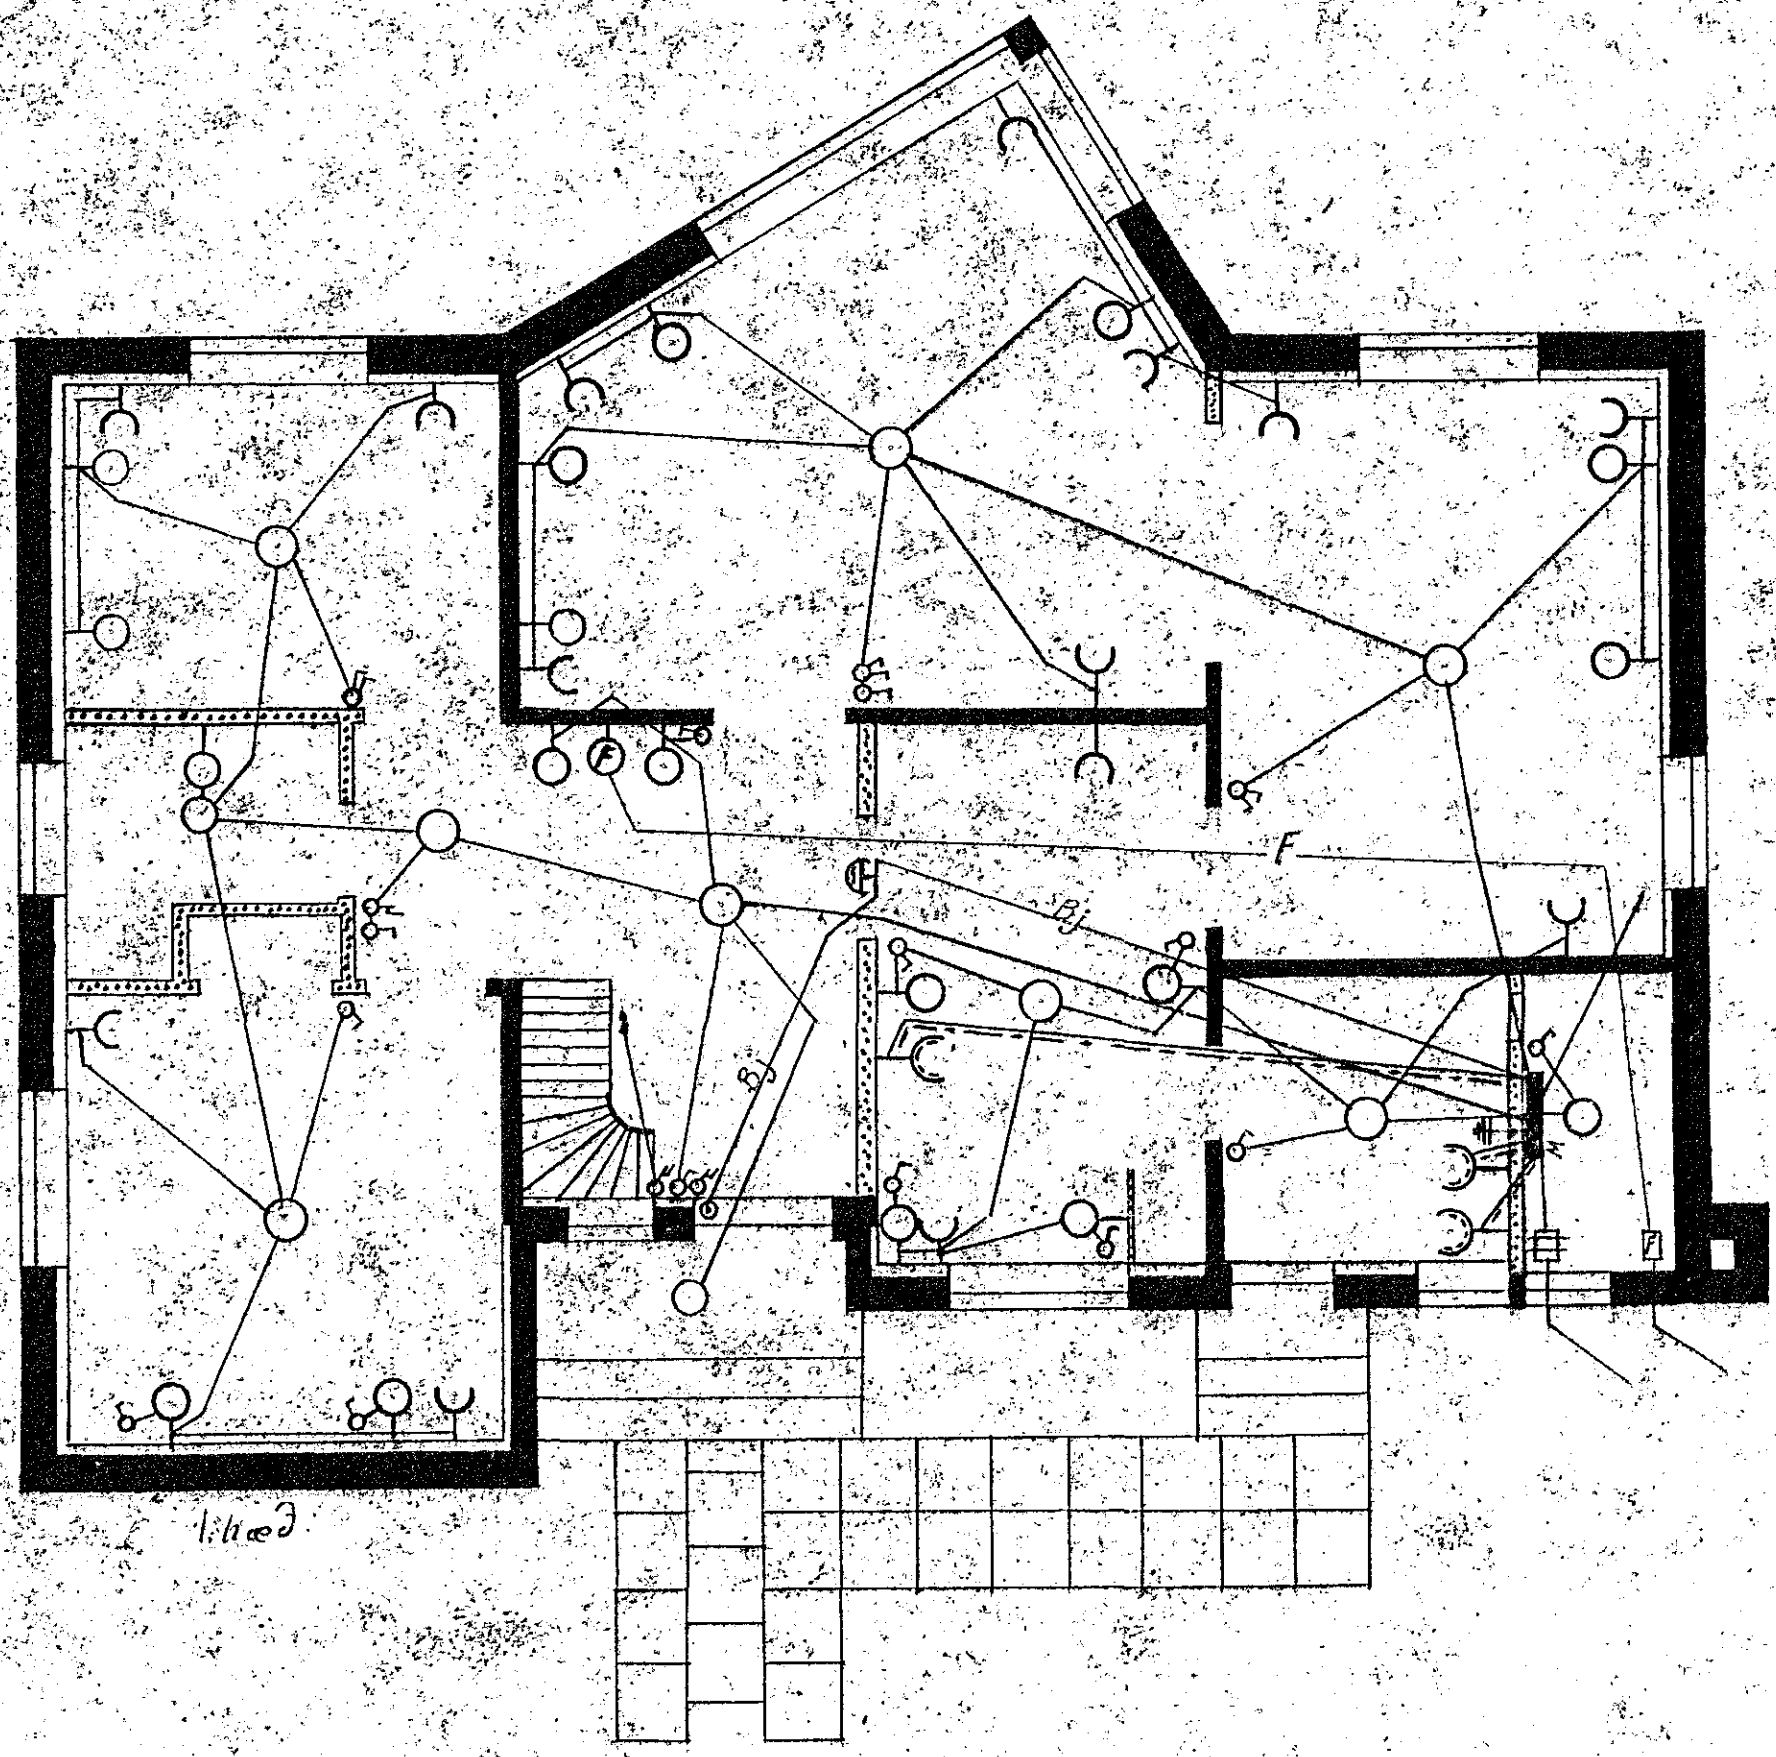

líkæð

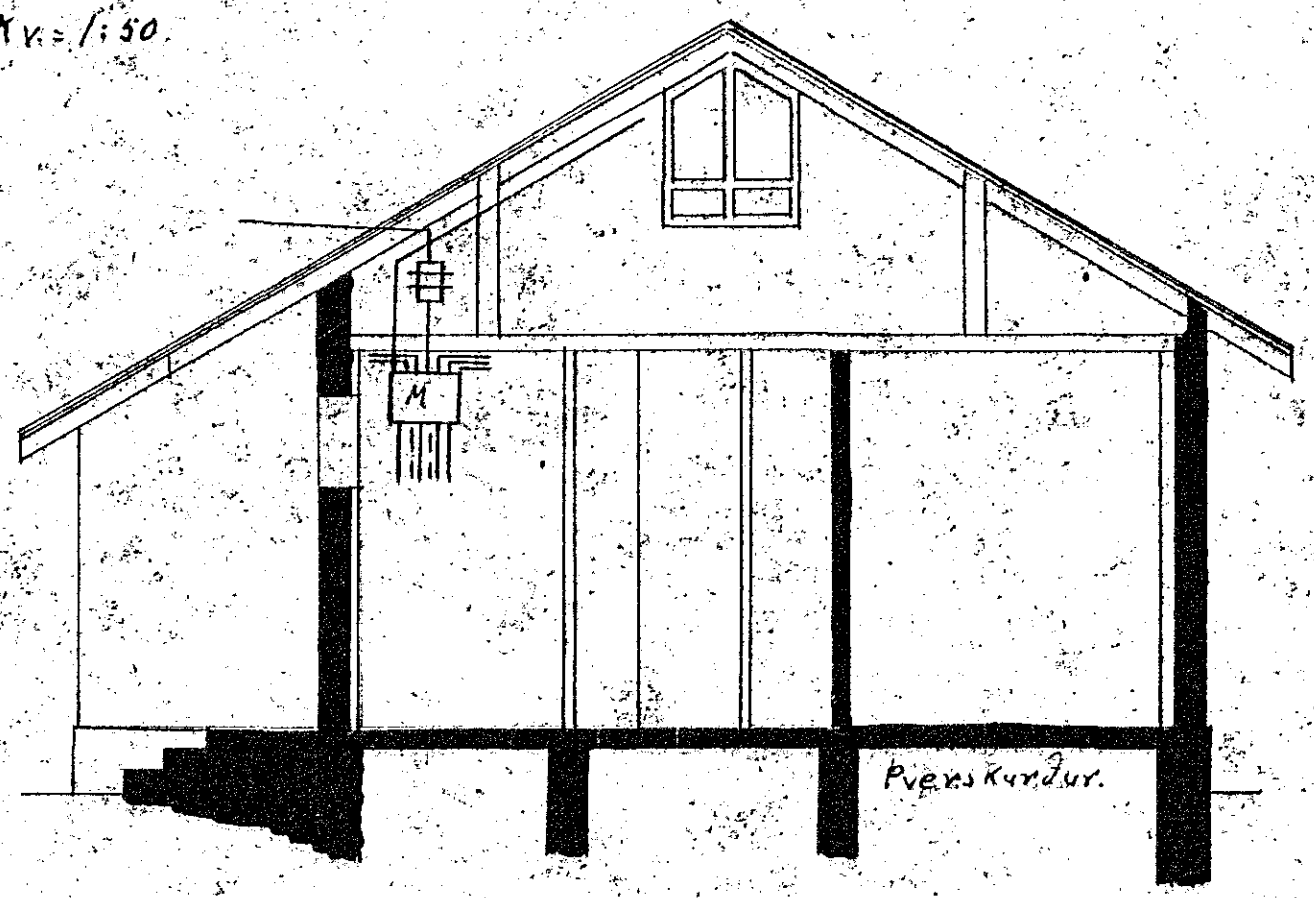

Þverskurður.

303

303

Hafnarfirði 14/8 52
Ólafur Ólafsson