
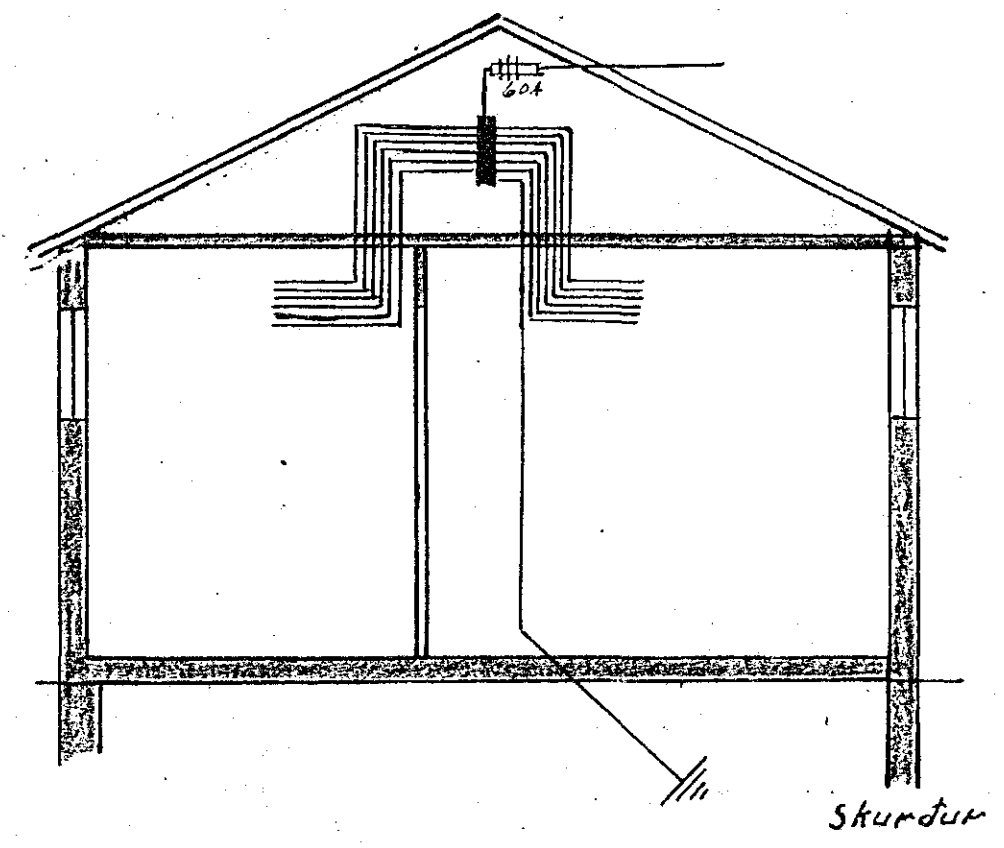


Rafhlögn í Húsi Sigmars Brynnjólfssonar. Vísirjónshæð

M=1-50

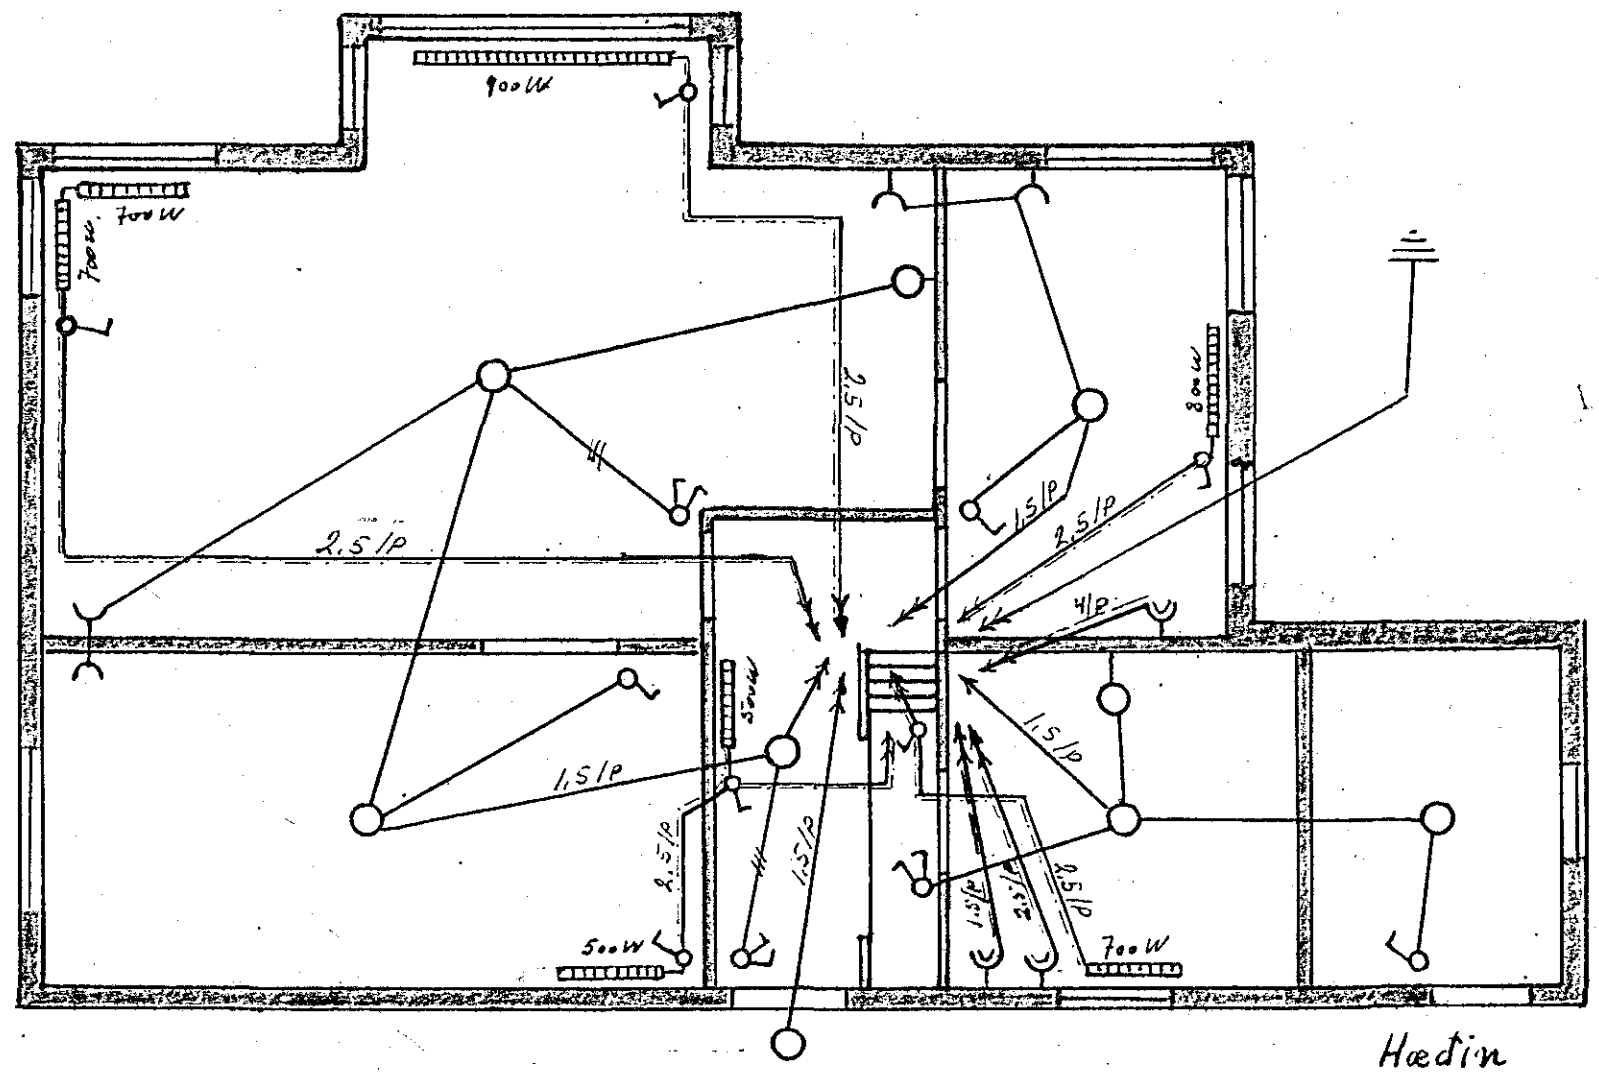

Savangur 43

Hafnarf. 10-1-1954

Arnþjórn Guðjónsson

320