
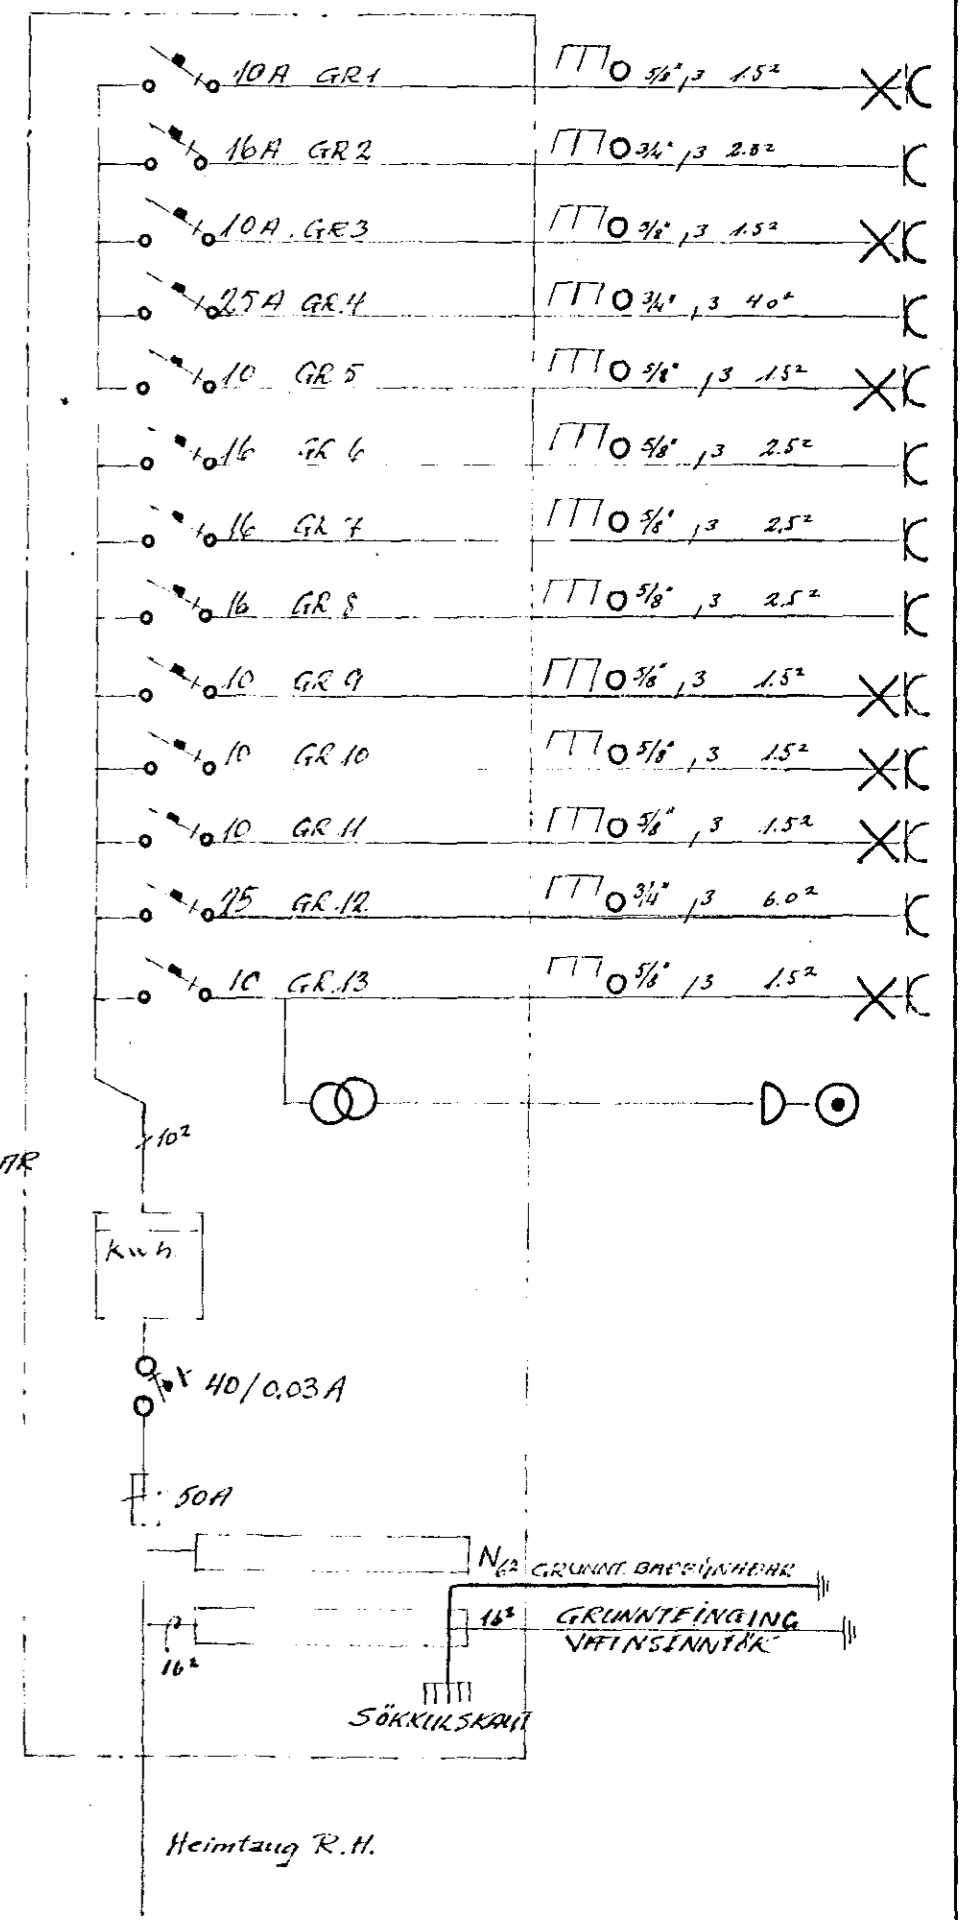


Inntök samþykkt 26.10 1977  
 f.h. RAÐVEITU HAFNARFIARÐAR  
 Hólder Hallgrímsson

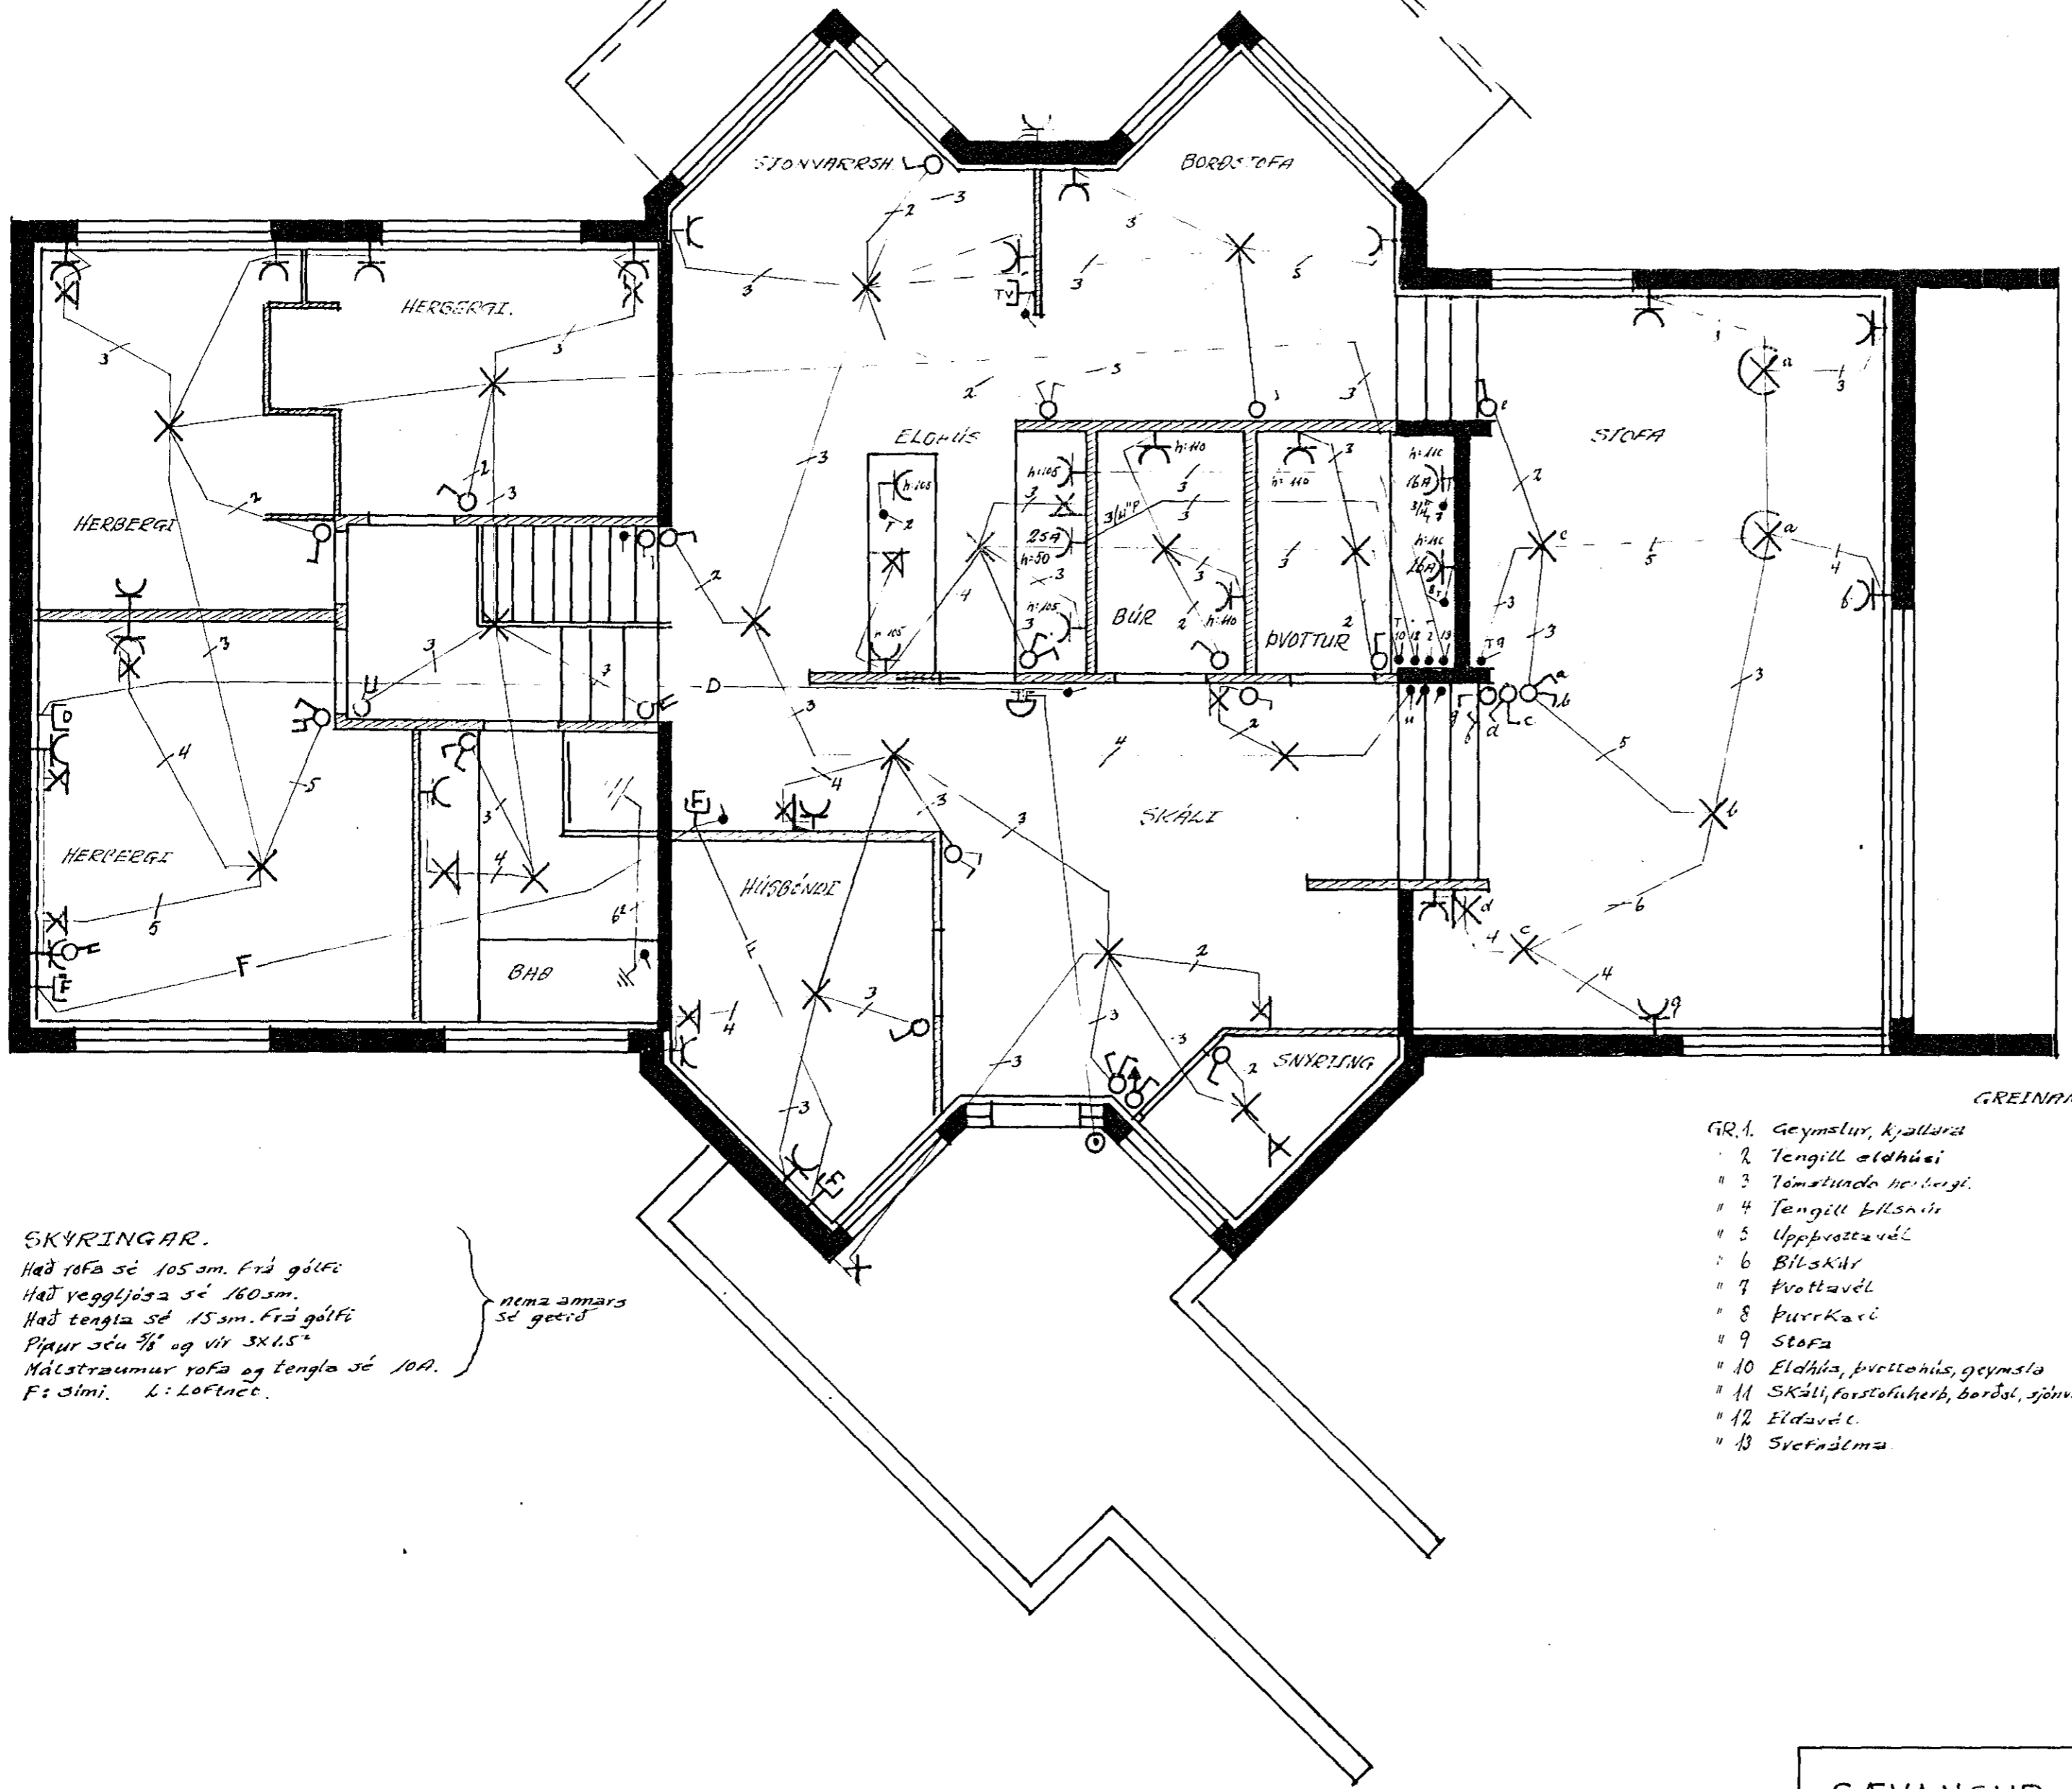

SKYRINGAR.  
 Hæð yofa sé 105 sm. Frá gólfi  
 Hæð veggjósna sé 160 sm.  
 Hæð tengla sé 15 sm. Frá gólfi  
 Pípur séu 3/8" og vír 3x1.5"  
 Málstraumur yofa og tengla sé 10A.  
 F: Sími. L: Loftnet.

} nema annars  
 sé getið

- GREINAMERKINGAR
- GR.1. Geymslur, kjallara
  - 2. Tengill eldhúsi
  - 3. Tömstunda herbergi
  - 4. Tengill bílskúr
  - 5. Uppþröskuvél
  - 6. Bílskúr
  - 7. Þvottavél
  - 8. Þurrkari
  - 9. Stofa
  - 10. Eldhúsi, þvottahúsi, geymsla
  - 11. SKALI, forstofuherb, borðst, sjónv.
  - 12. Eldavél
  - 13. Svernalma

292

SAVANGUR 9, HAFNARFIARÐI	mkv: 1:50		
RAFLÖGN 1 HÆÐ	teikn: <i>J.P.</i>		dags. apríl '77
Jón P. Guðmundsson sími: 50796		blað 1af1	