



SNID
M=1:100

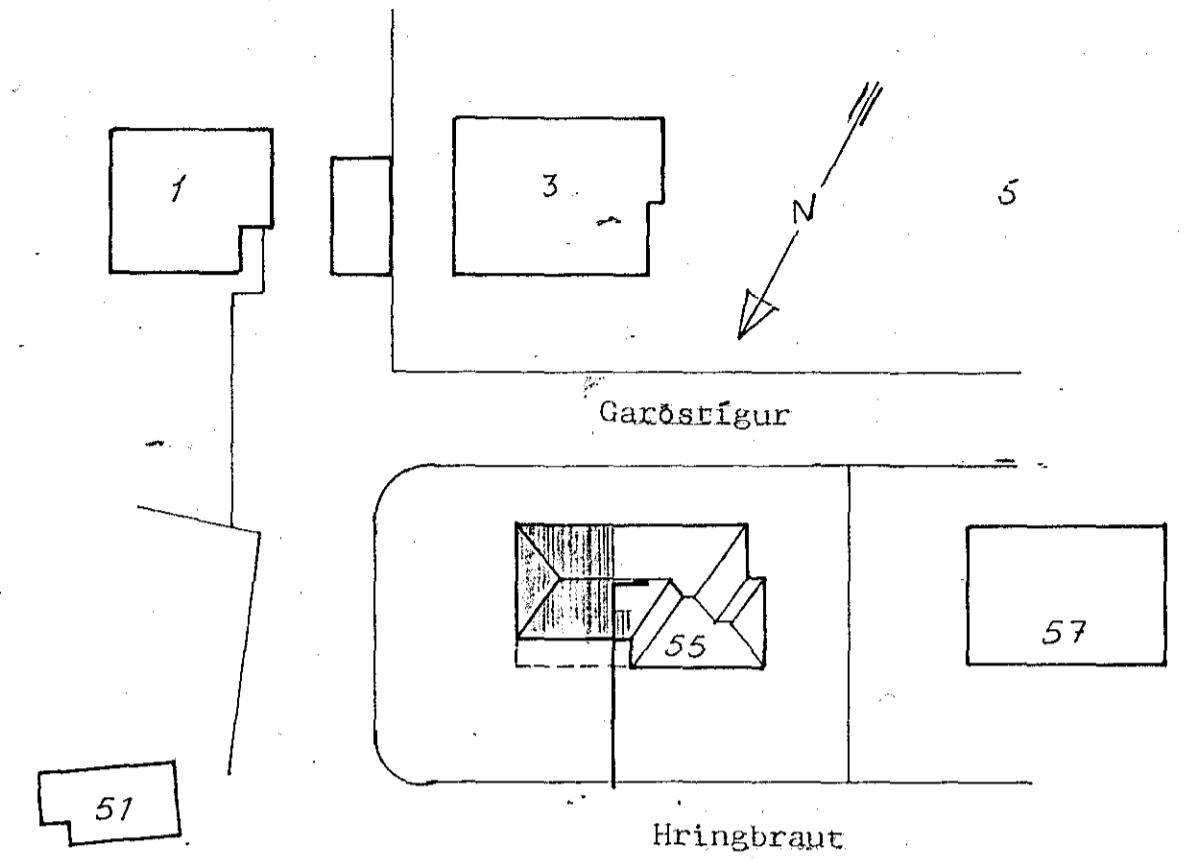

AFSTÖÐUMYND
M=1:500

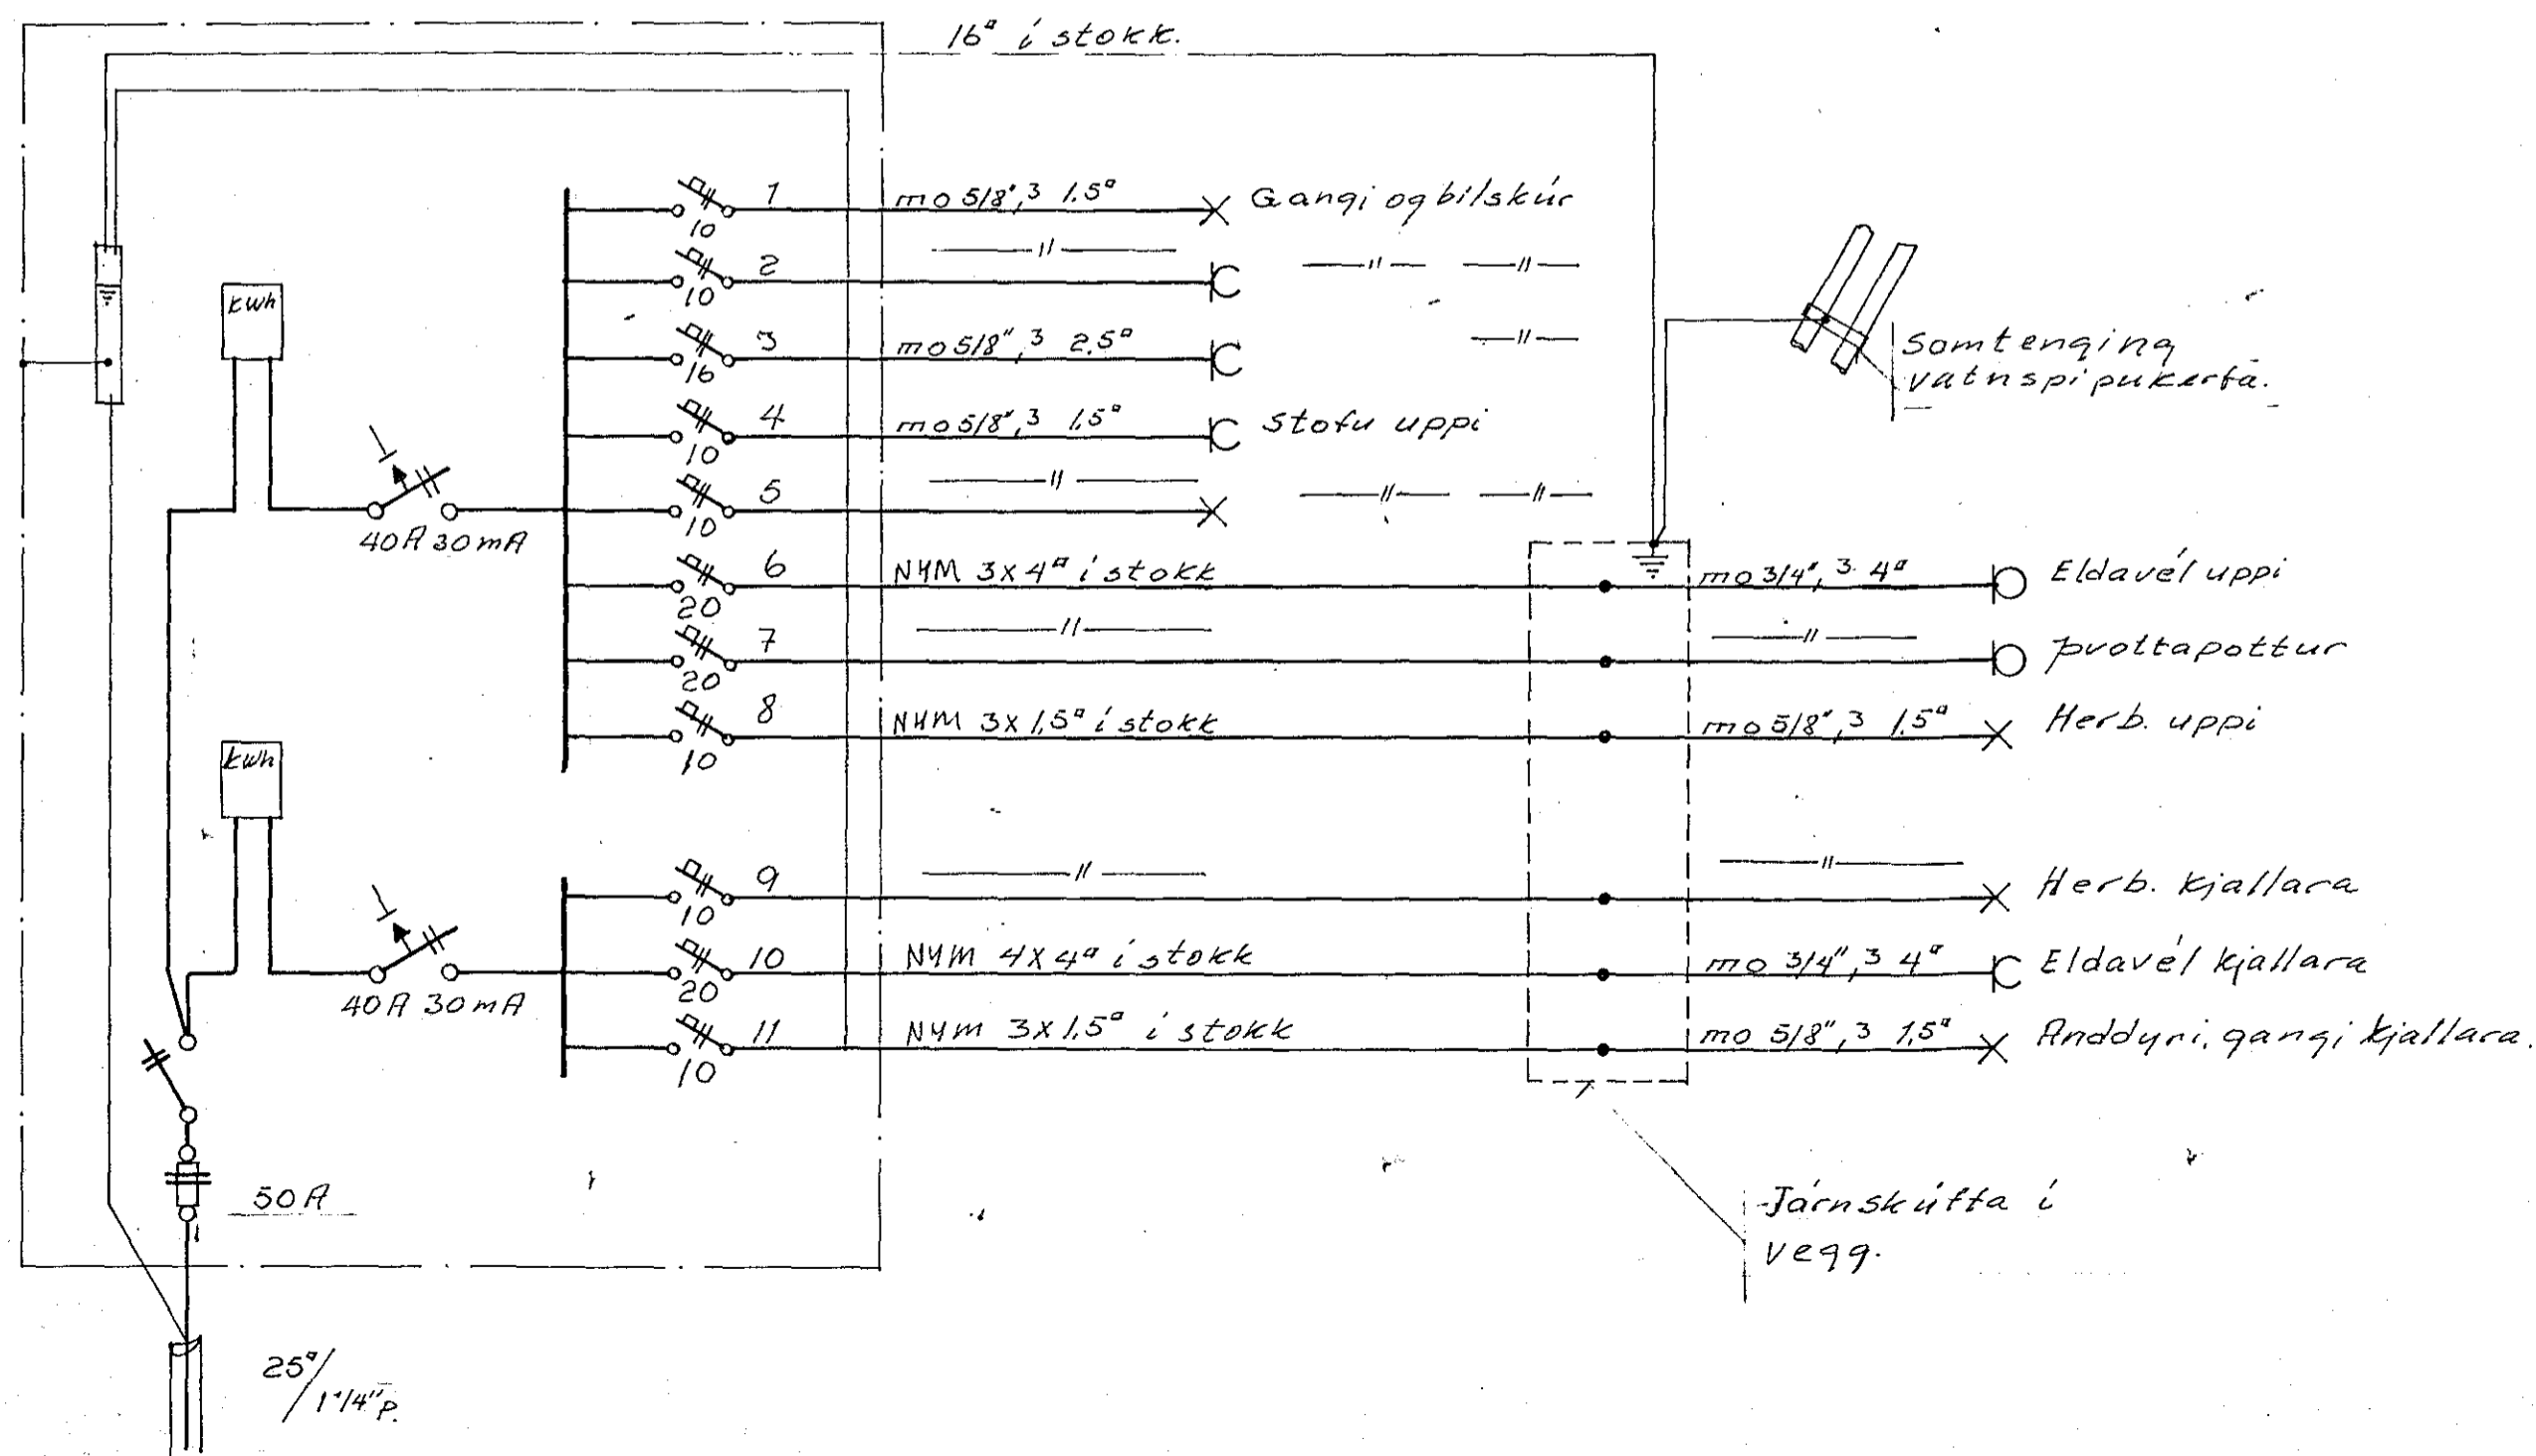

SKÝRINGAR:

Hæð rofa sé 110 cm frá gólfi.
Hæð tengla sé 110 cm á neðri hæð en 25 cm í stofu.
Allir tenglar séu jarðtengdir og samkvæmt Schuko staðli.
Töflufni sé Siemens eða samsvarandi.
Tafla sé JBP 114 eða samsvarandi.
Ómerktar lagnir merkja 5/8 pípur ídr. 3 vírum 1,5 qmm.
Uppgefin mál miðast við frá-gengin gólf og miðja dós.
Öll mál skulu tekin af smíðateikningu.

HAUKUR BRYNJÓLFSSON RAÞTEKNIR KLEPPSVEGI 140 R.	Hannað <i>H.B.</i> Teikn. <i>H.B.</i> Yfirf. Breytt
Hringbraut 55, Hafnarfirði. Tafla, snið afstöðumynd.	
Kvarði: 1:10 1:100	Verk: 07914 Blað: 02
15/8'79 Haukur Brynjólfsson	