
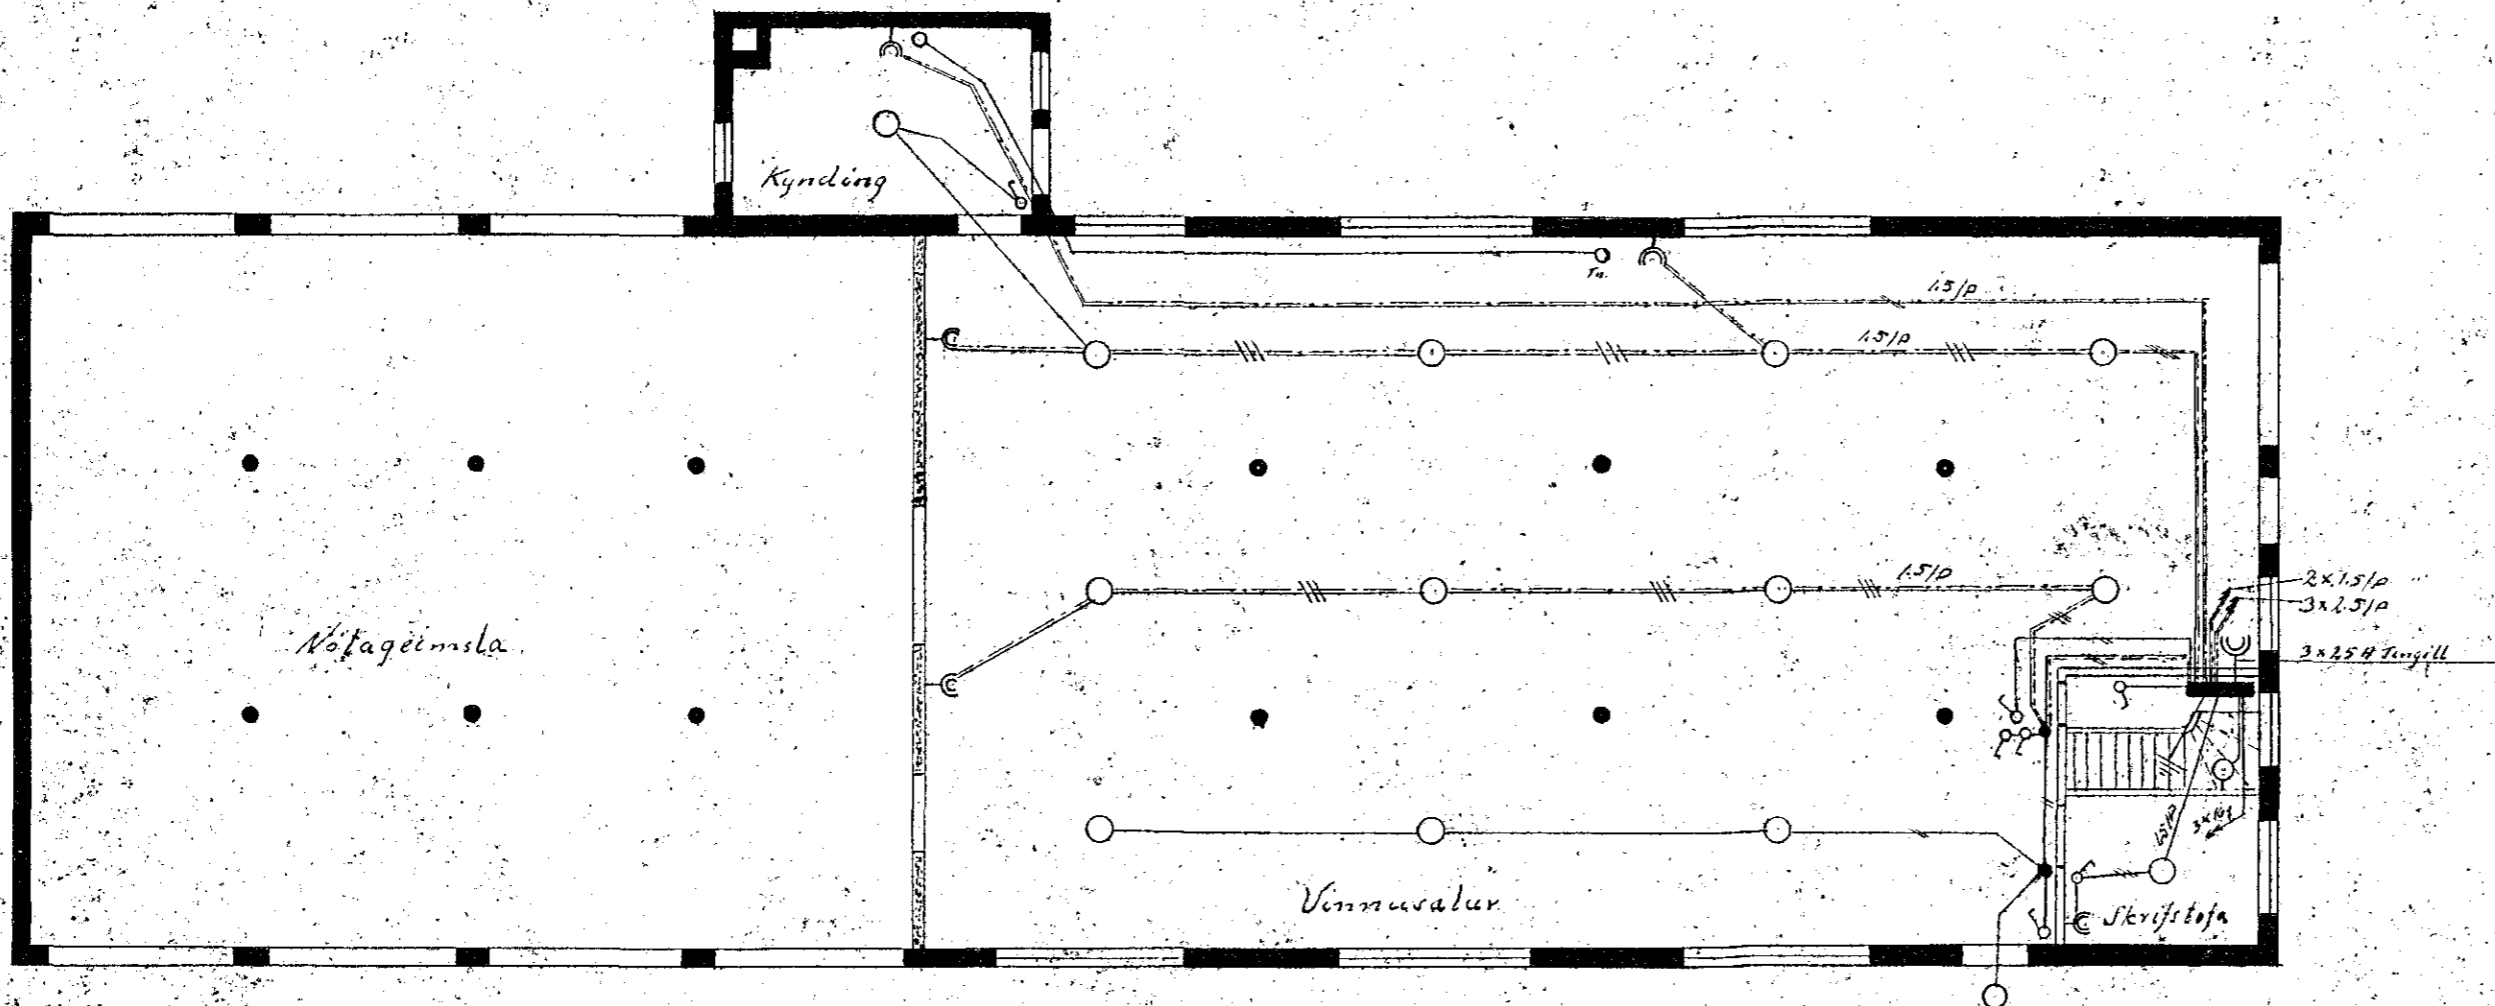



Húsið Hvateyrarbraut 3.

Mál 1:100.

Húsvéla nr. 231 Teikning nr. 258
Samþykkt þ. 24 1964
f.h. RAFVEITU HAFNARFJARDAR
Elihlitamaður ralfagna

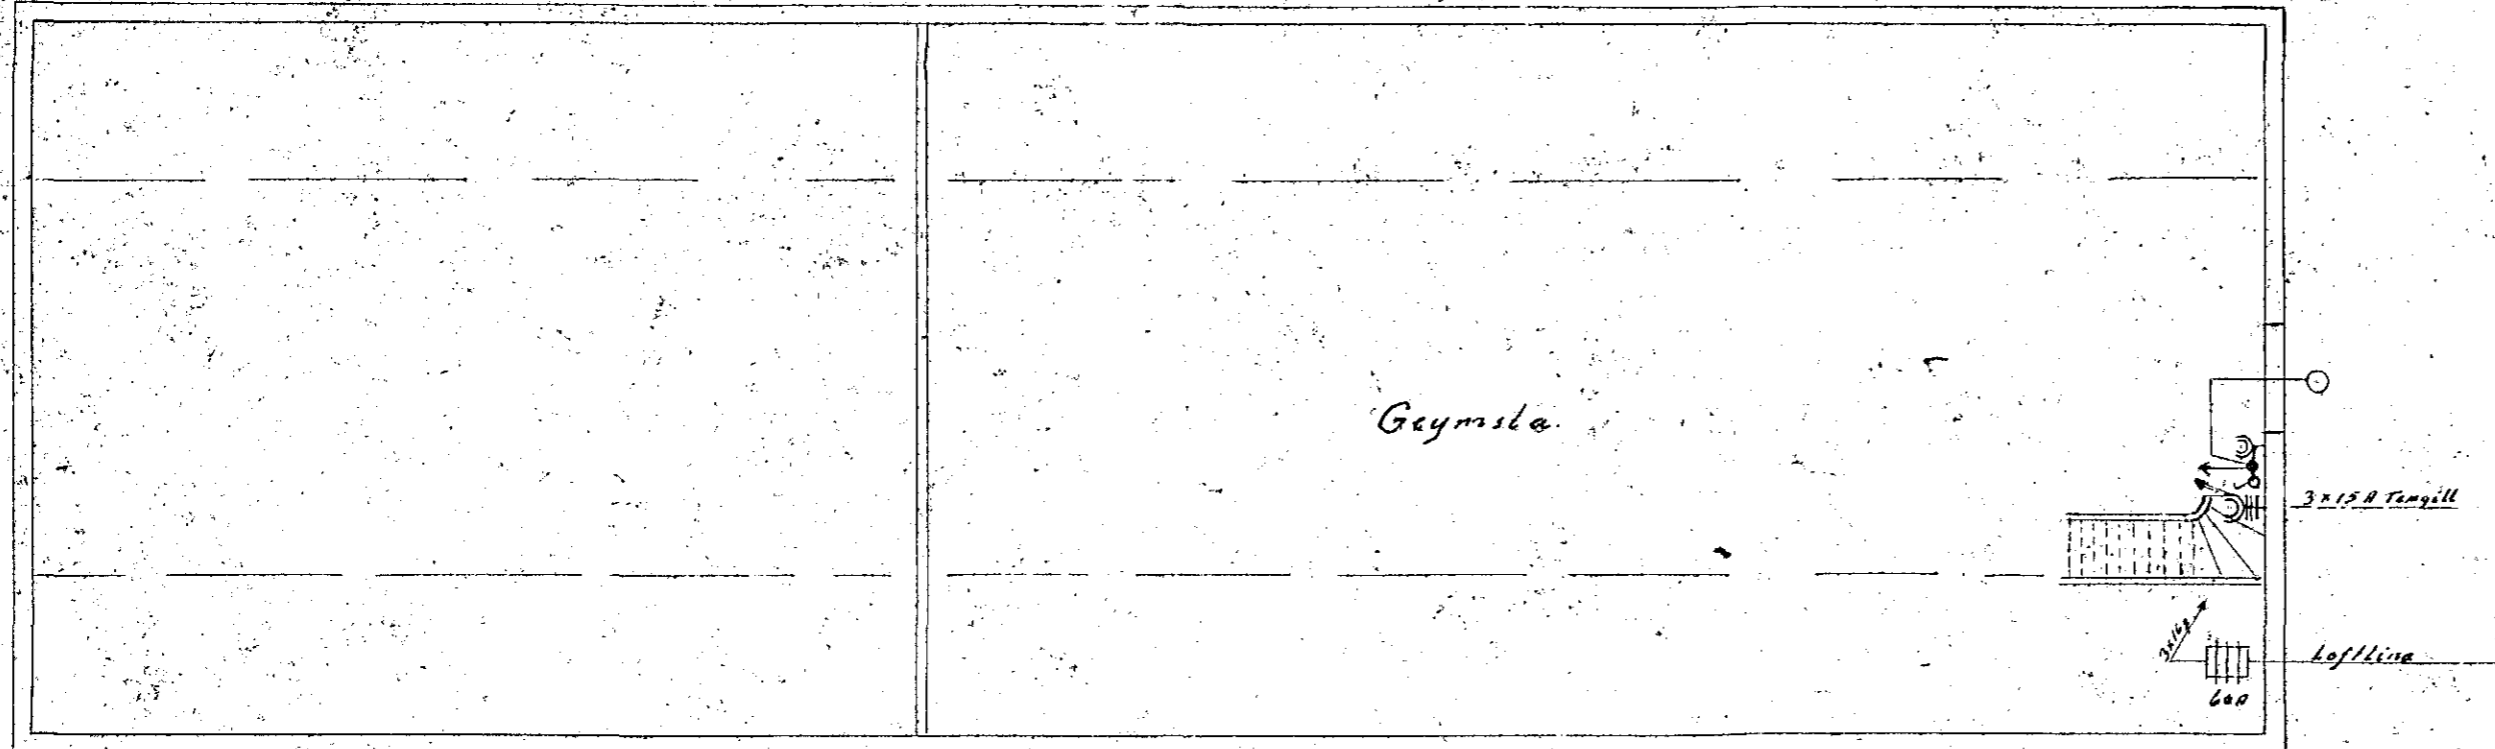

Grúttmynd.

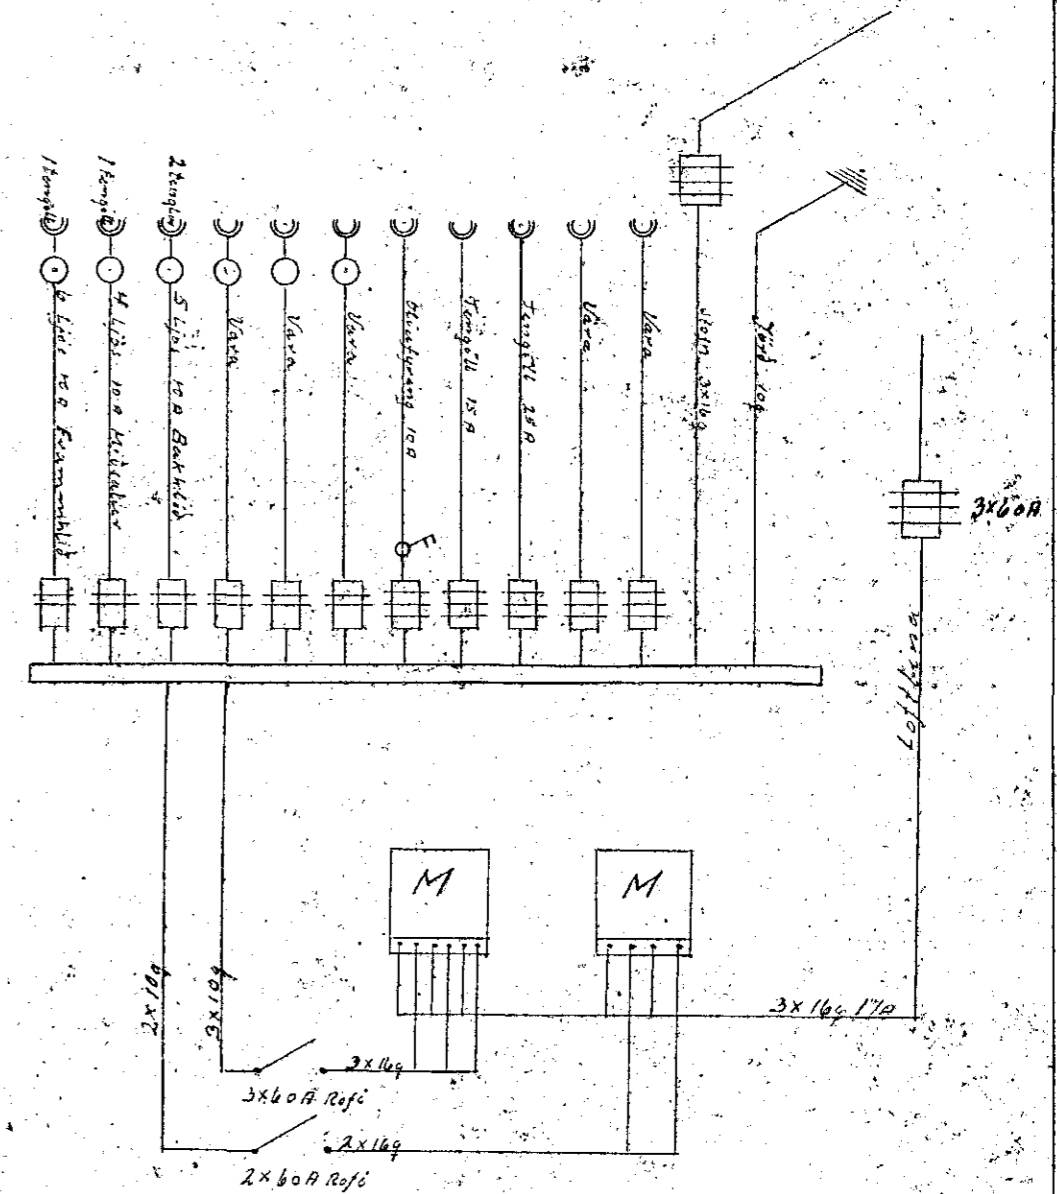

258

Hafnarfjarði 25-6-1964
Jon Bjarnason