


Sambykkt 23-2 : 1987  
VEGNA FULLNADARFRÁGANGS  
*Jóno Guðmússon*  
f.h. Rafveitu Hafnarfjarðar

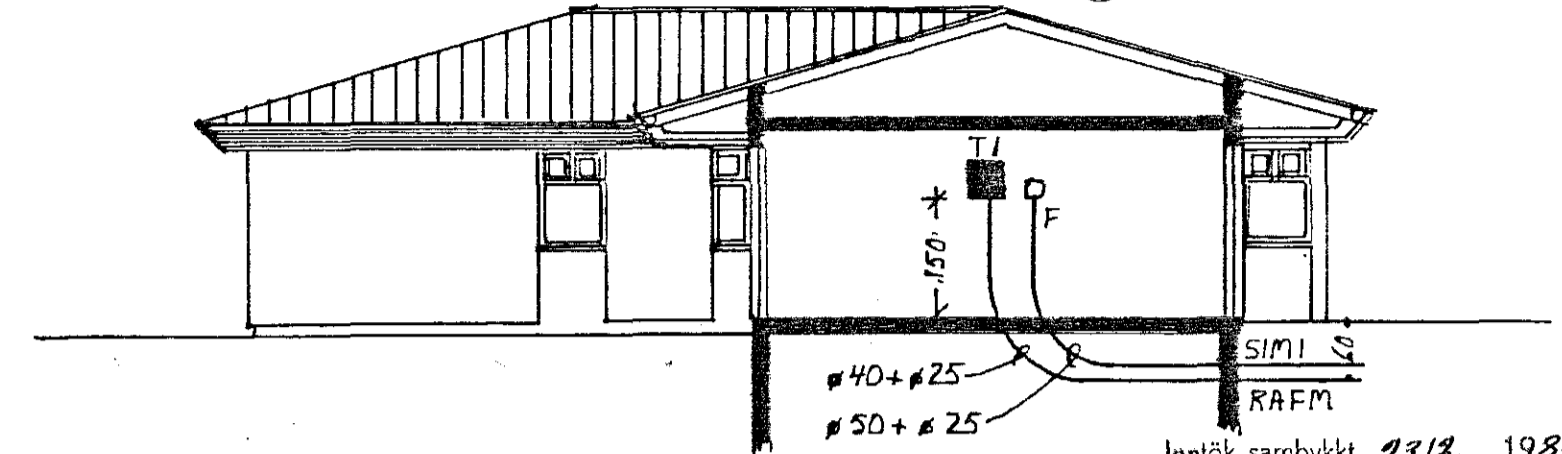

Inntök sambykkt 23.12. 1987

L.h. RAFVEITU HAFNARFJARÐAR  
SNEIÐING M 1:100 *Albert Kristjánsson*

HÚSVEITA TENGIST Á T-FASA

**SKÝRINGAR**

gefin hæðarmál skulu vera frá fullfrágengnu gólfi að miðri dós

hæð rofa sé 105 sm.

hæð tengla við rofa sé í sömu hæð og rofinn

hæð tengla í eldhúsi, þvottahúsi og geymslu sé 105 sm.

adrir tenglar 20 sm. frá gólfi tenglar í eldhúsi staðsetjast nánar samkvæmt innréttingateikningum

hæð veggjóna sé 160 sm.

Málstraumur rofa og tengla sé 10 amper


piður séu 16 mm og vír 3 x 1,5 mm<sup>2</sup>

L er loftnet hæð tengla 20 sm. F er sími hæð tengla 20 sm.

NEMA ANNARS SÉ GETIÐ Á UPPDR.

allar lagnir skulu vera samkv. reglum rafmagnseftirlits rík.

nota skal mál á teikningum af húsi þegar mælt er fyrir veggjum

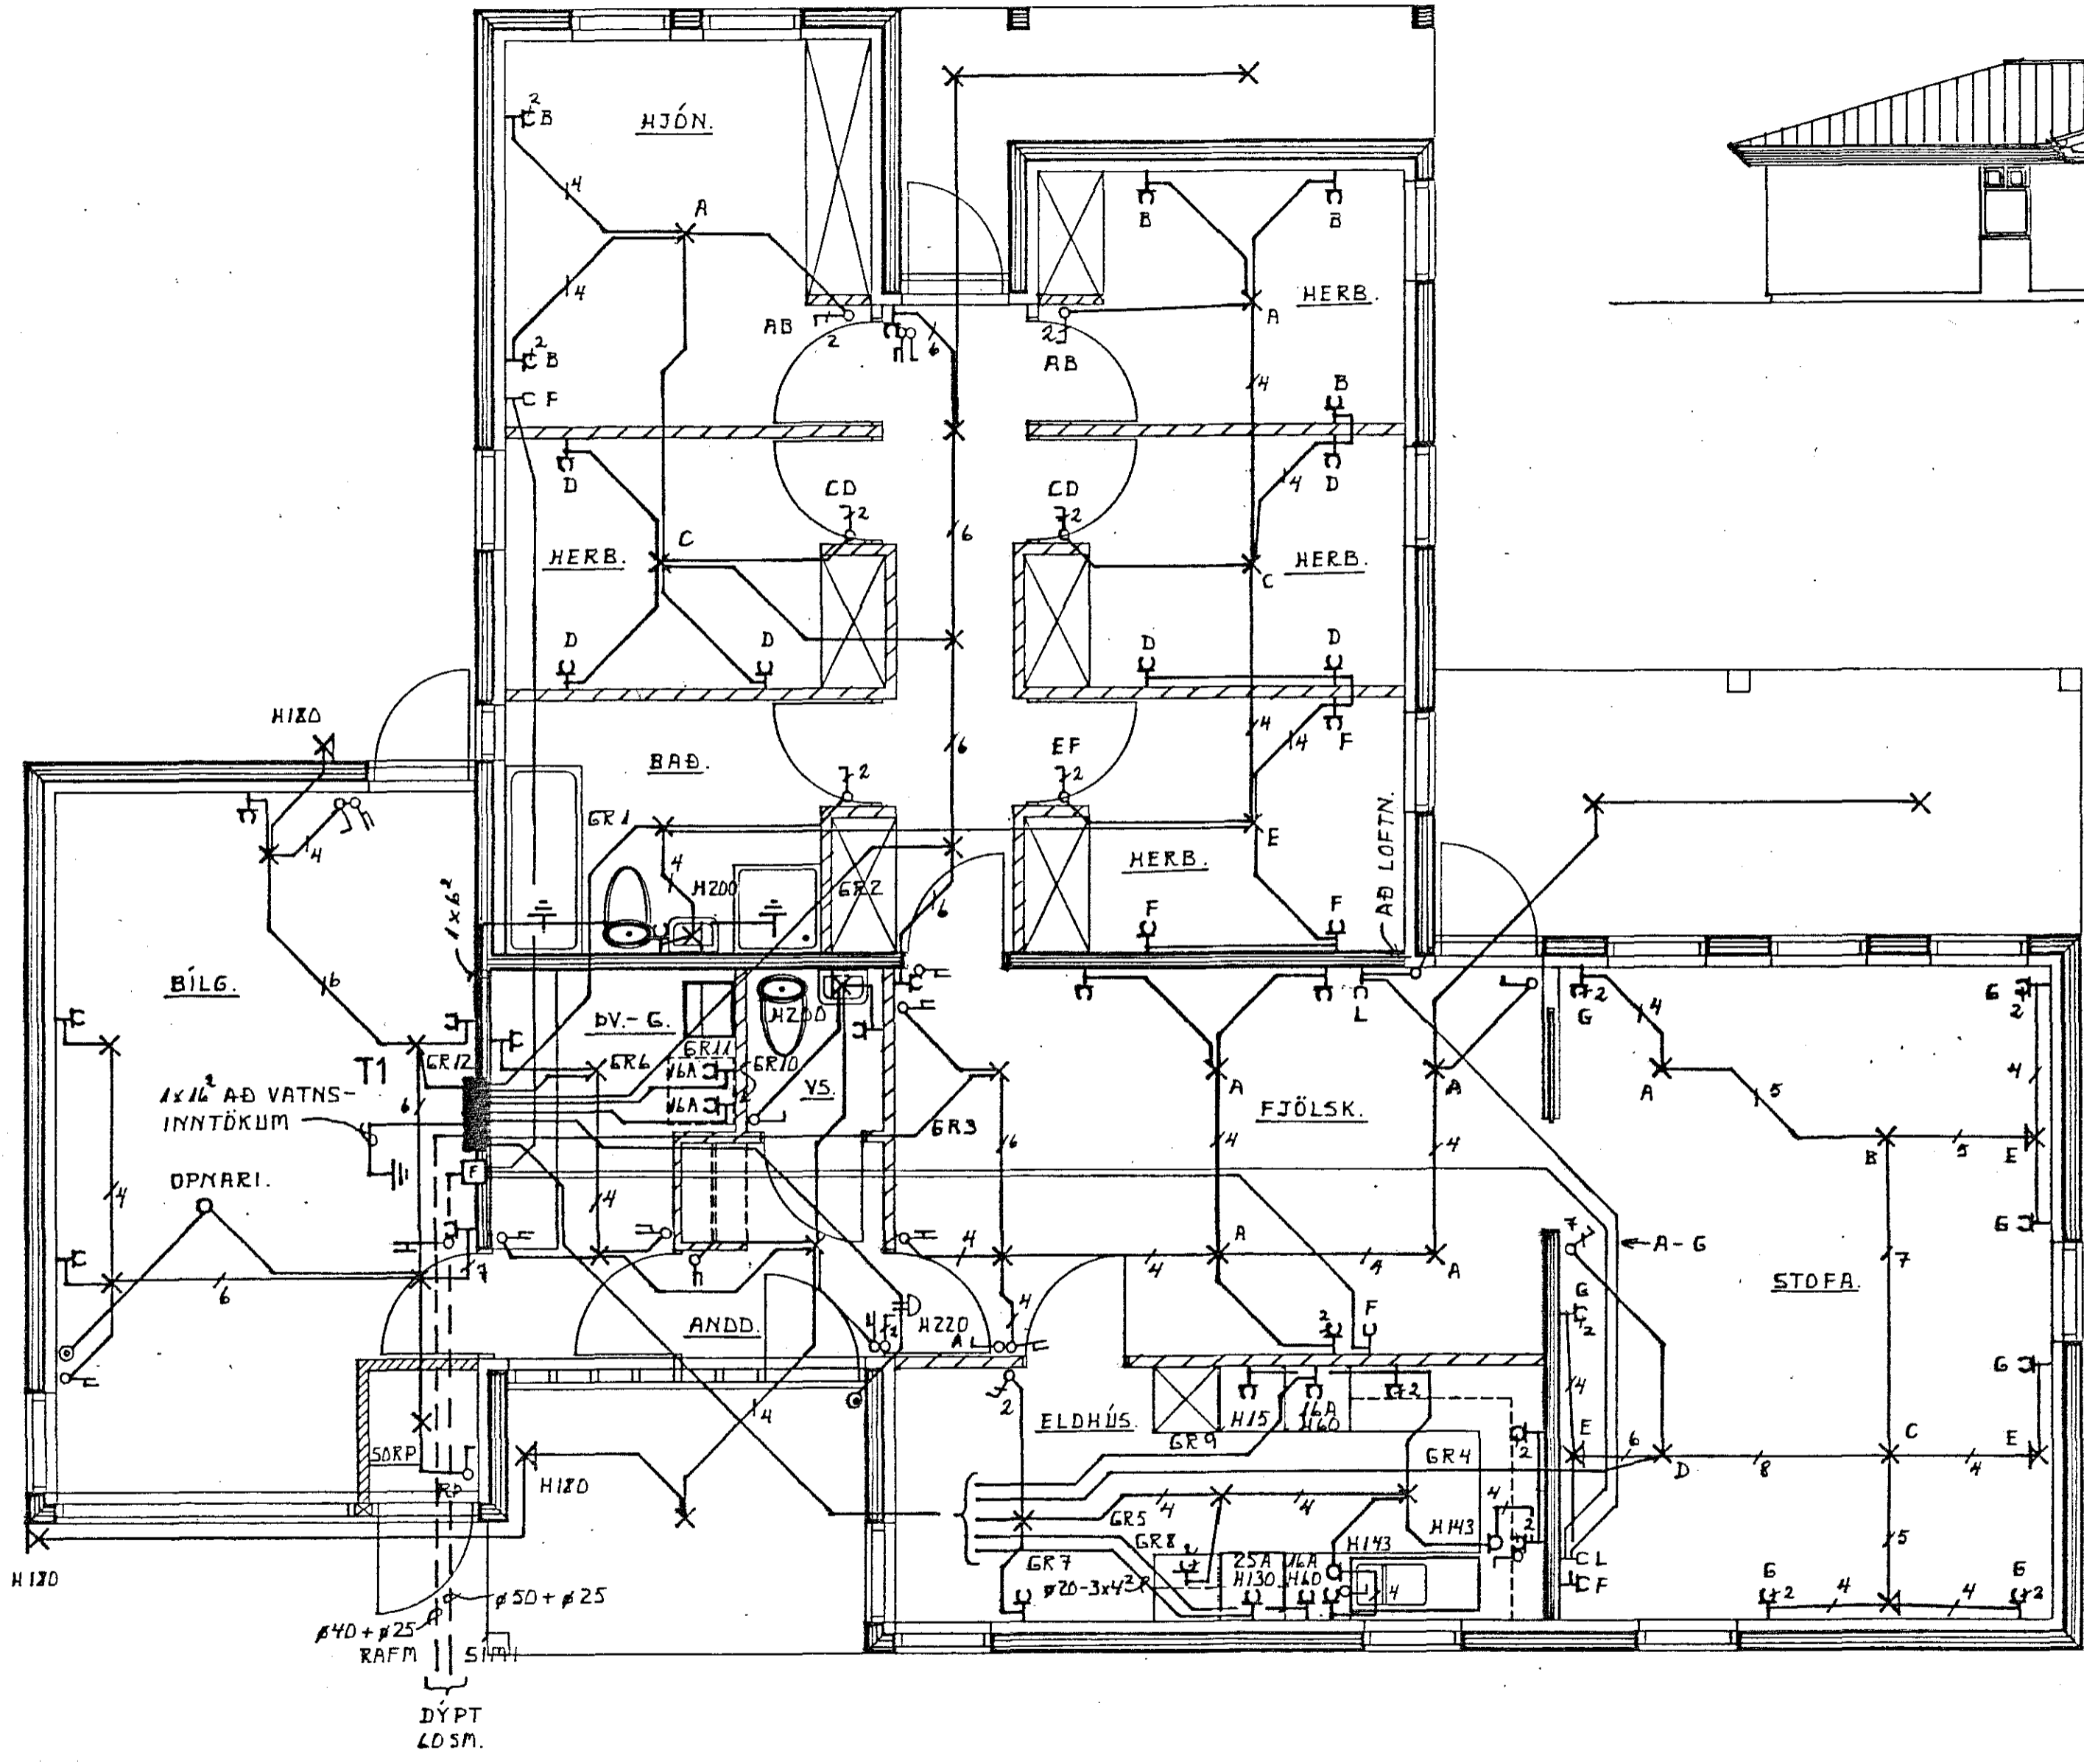

TEIKNINGAR 248

**HÚSNÆÐISSTOFNUN RÍKISINS**  
LAUGAVEGI 77, REYKJAVÍK  
SÍMI 28500

VERK NR. **A.05.11.** TEIKN. NR. 4.101

LYNGBERG 21. HAFNARFIRÐI.  
RAFLAGNIR.  
GRUNNMYND  
SNEIÐING

HANNAÐ	LJÓST/EKNI	STAÐFERT	26.11. Msj
REIKNAD	MS	YFIRFARID	
TEIKNAD	ML MS	BL.	87.02 Msj
KVARDI	1:50 1:100		

*Msj guðmússon*  
*Ejnarinn R. Hafnarfjarðar*