


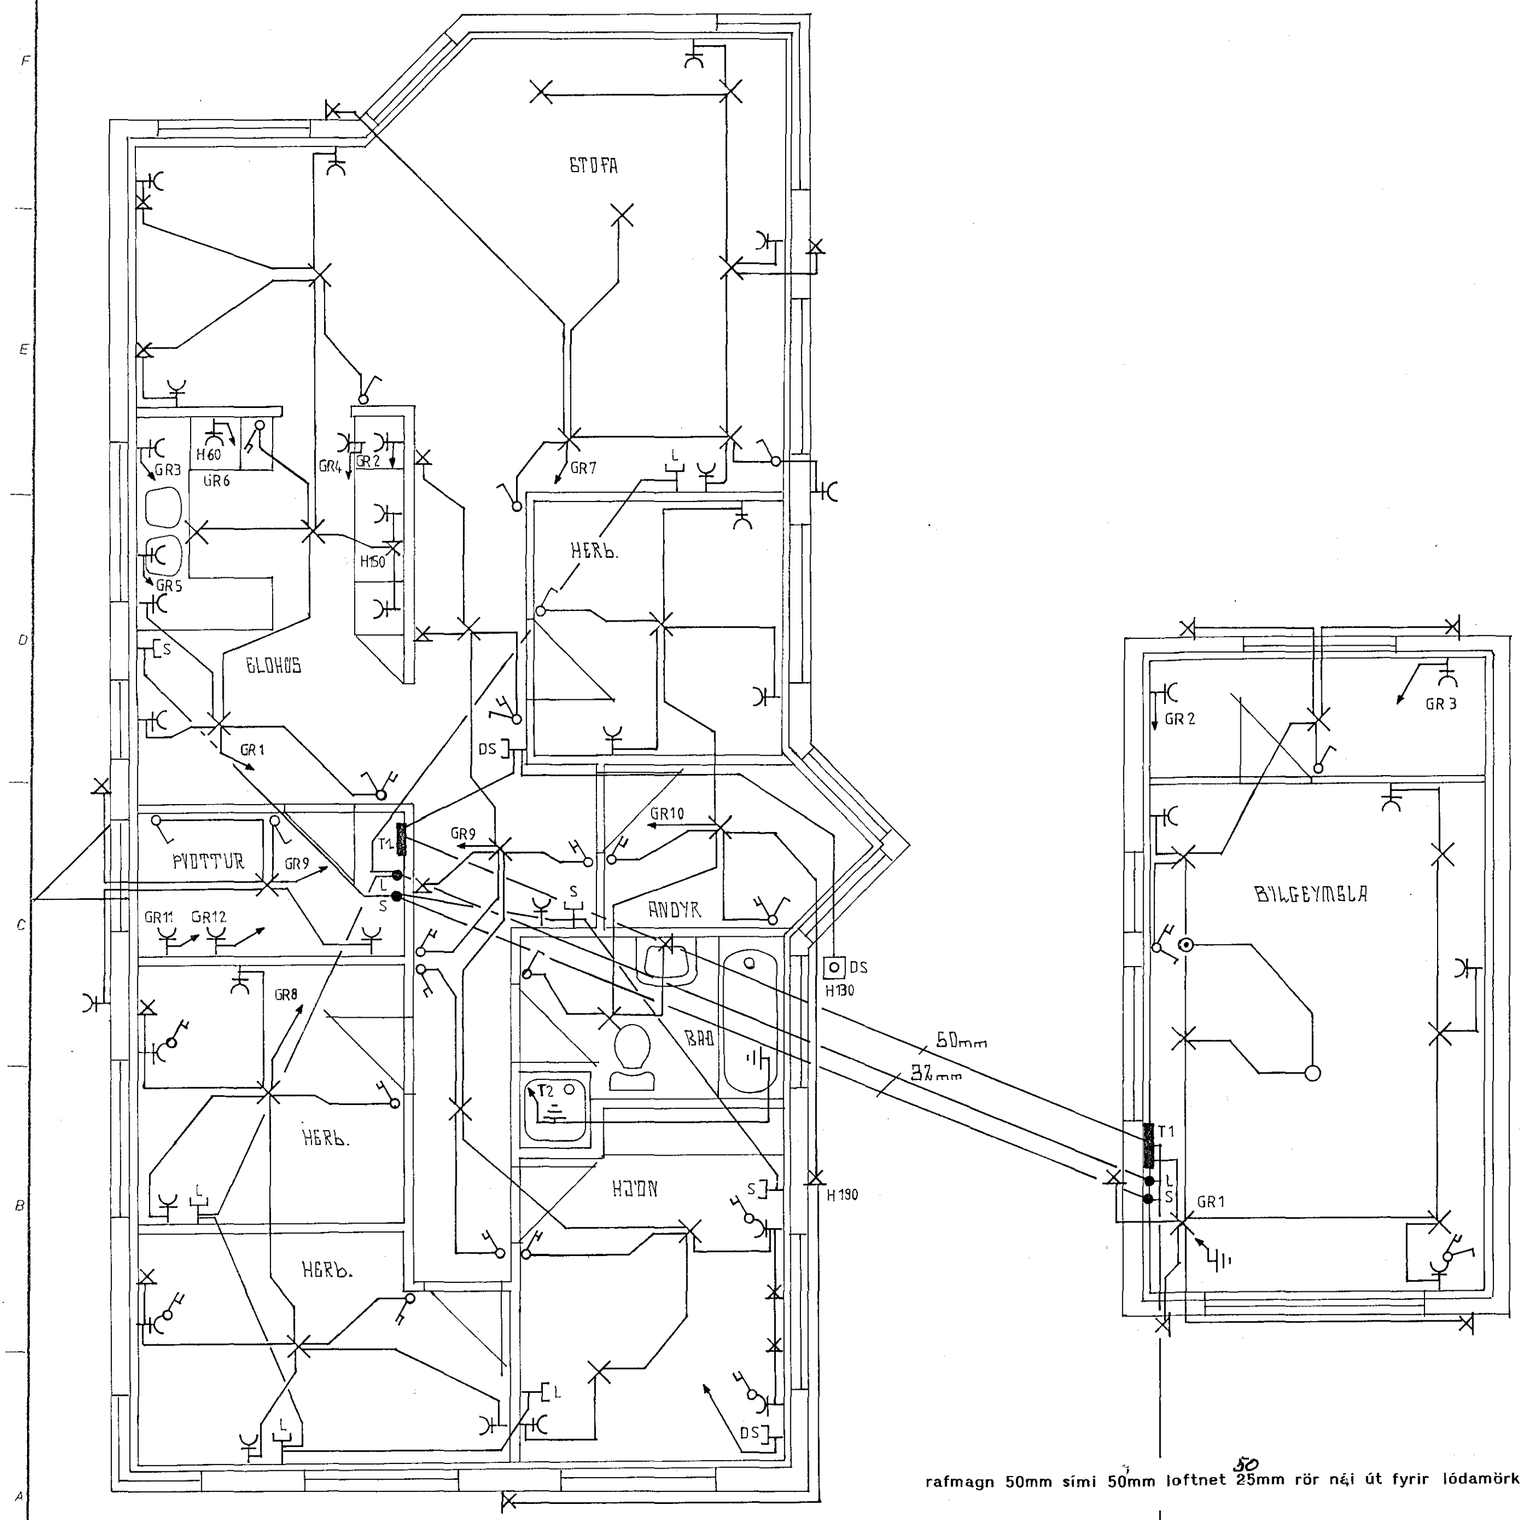


Skýringar

Málstraumur rofa og tengla sé 10a.
Pípur séu 16mm vír 1,5q.
Hæð rofa sé 105cm og tengla 20cm.
Hæð rofa og tengla í bílgeymslu,þvottahúsi sé 105cm.
Allar hæðir miðast við fullfrágengin gólf.
Taka skal mál milliveggja skv smíðateikningu.
Ganga skal frá raflögn skv reglugerð RER.

L táknar loftnet
S táknar sími
DS táknar dyrasími

Samþykt 3-11 1993
VEGNA FULLNUÆGJANDI ÁRÁSAR
f.h. Hafnarfjarðar kaupstaðar

Innlögn samþykkt 14.10. 1993
f.h. RAFVEITU HAFNARFJARÐAR
Albert Þórðarsson

HÚSVEITA TENGIST Á FASA S.

rafmagn 50mm sími 50mm loftnet 25mm rör nái út fyrir lódamörk

221.

# Skógarhlíd 7

| | | |
|---|---|---|
| | Hafnarfirdi | Mkv. |
| | | Dags. |
| Nafn | | Samp. |
| lön | Ingi ó Ingason | |