



Ratflögn í hús
við Ásveg 5, Hafnarfirði.
M: 1:100


Húsvelta nr. 1061 Tölkning nr. 269
 Samþykkt þ. 7-11-1951
 F.h. RAFVEITU HAFNARFIJARDAR
Kristján Þyrffjörð
 Umfjónamaður rálagna

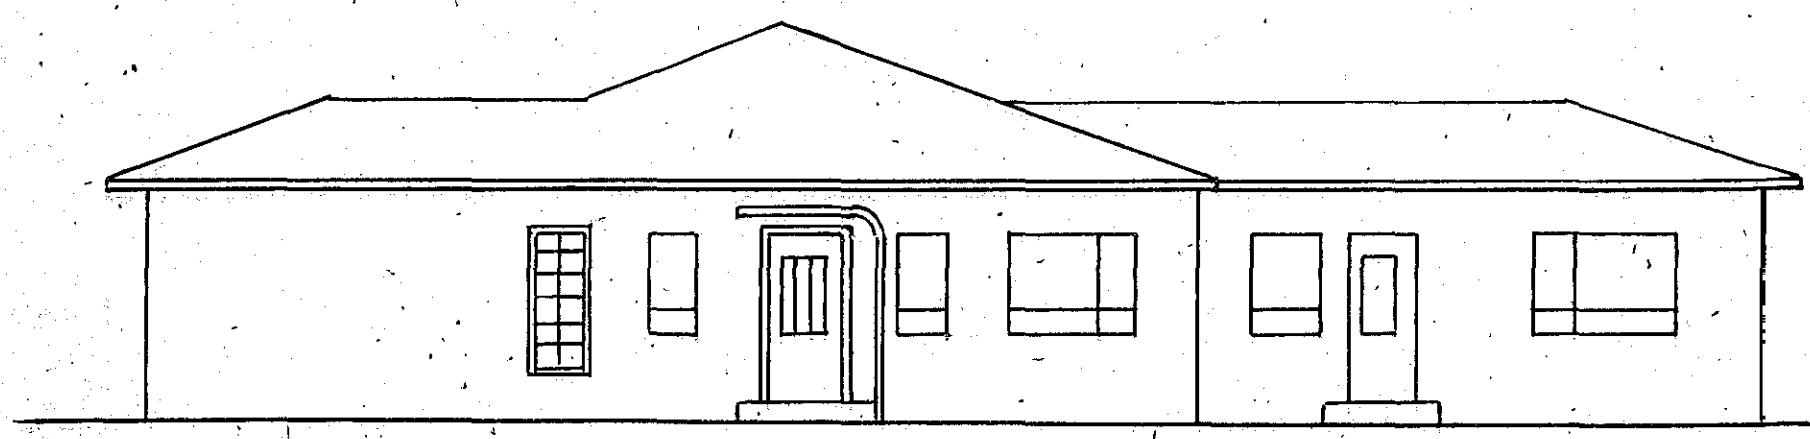

S.W. hlið

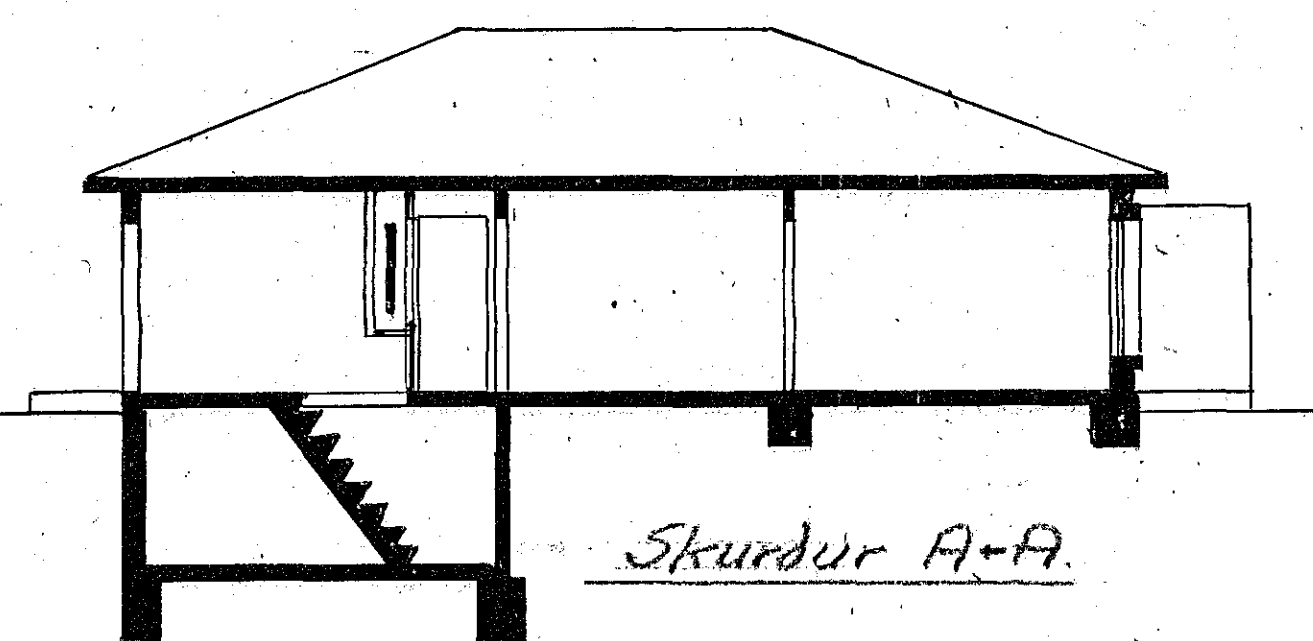


Skurður A-A

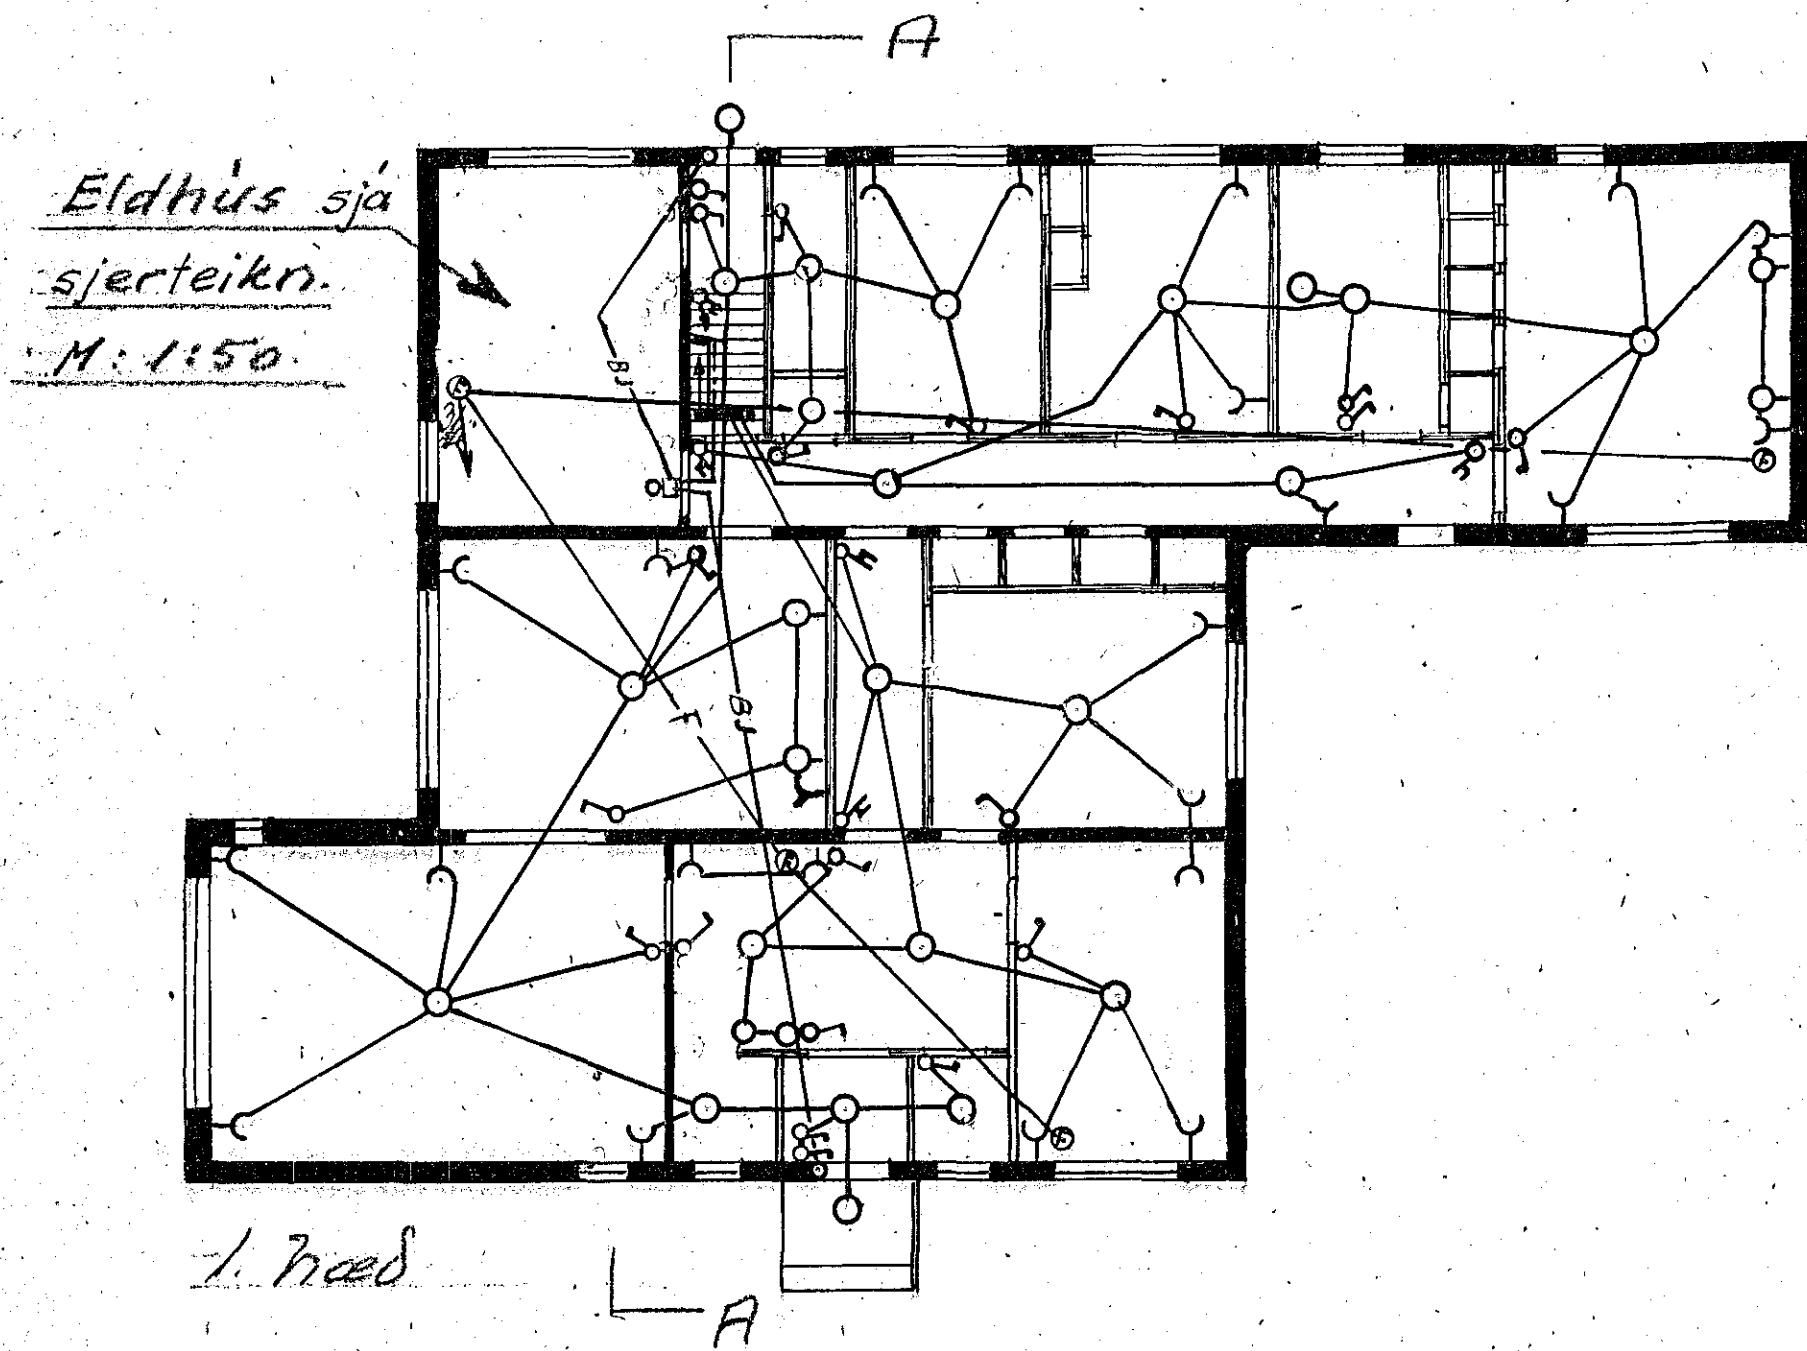


Eldhús sja
sjerteikn.
M: 1:50

1. hæð

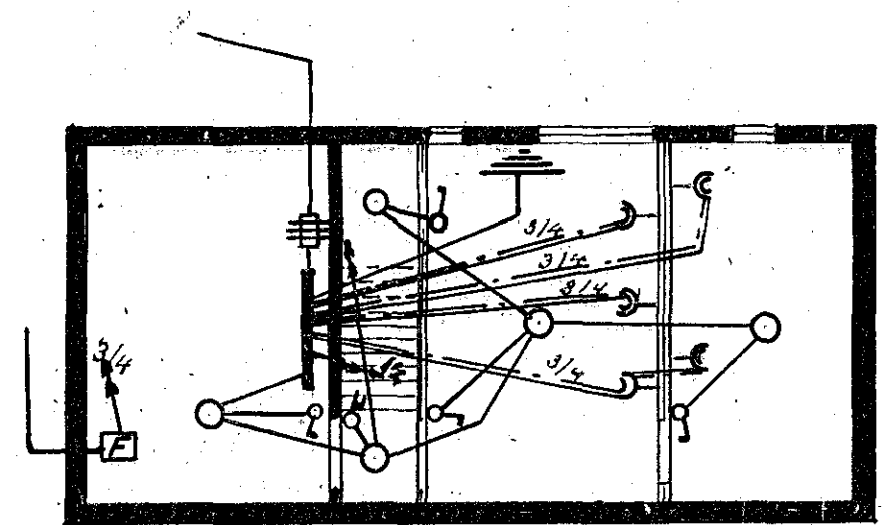

Kjallari

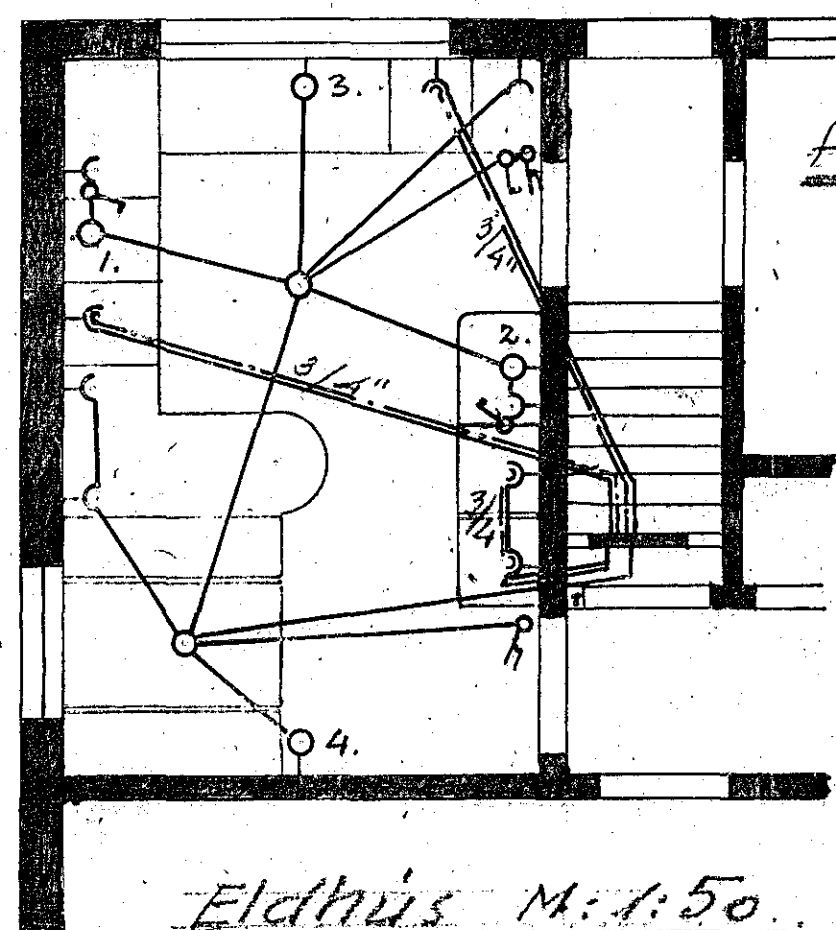

Eldhús

Ath: Allir tenglar með grunntaug
 15 cm frá gólfi.
 Aðrir tenglar 105 cm frá gólfi.
 Ljós Nr. 1 og 2, 145 cm. — — —
 Ljós Nr. 3, 15 cm frá efribrún glugga.
 Ljós Nr. 4, 25 — — lofti.

Eldhús M: 1:50

Hafnarfirði, Okt. '51.
 Stain Þórtarson
 Sm. ana húsnum nr 18