

Stekkarberg 9

Hús Þórðar Reykdal, Mýrarberg


RafLögn

Hú sveita nr. 1065 Teikning nr. 274

Samþykkt þ. 19-12-1951

F.h. RAFVEITU HAFNARFJARÐAR

Kristján Dýrfjörð  
Umsjónarmaður rafhlöðna

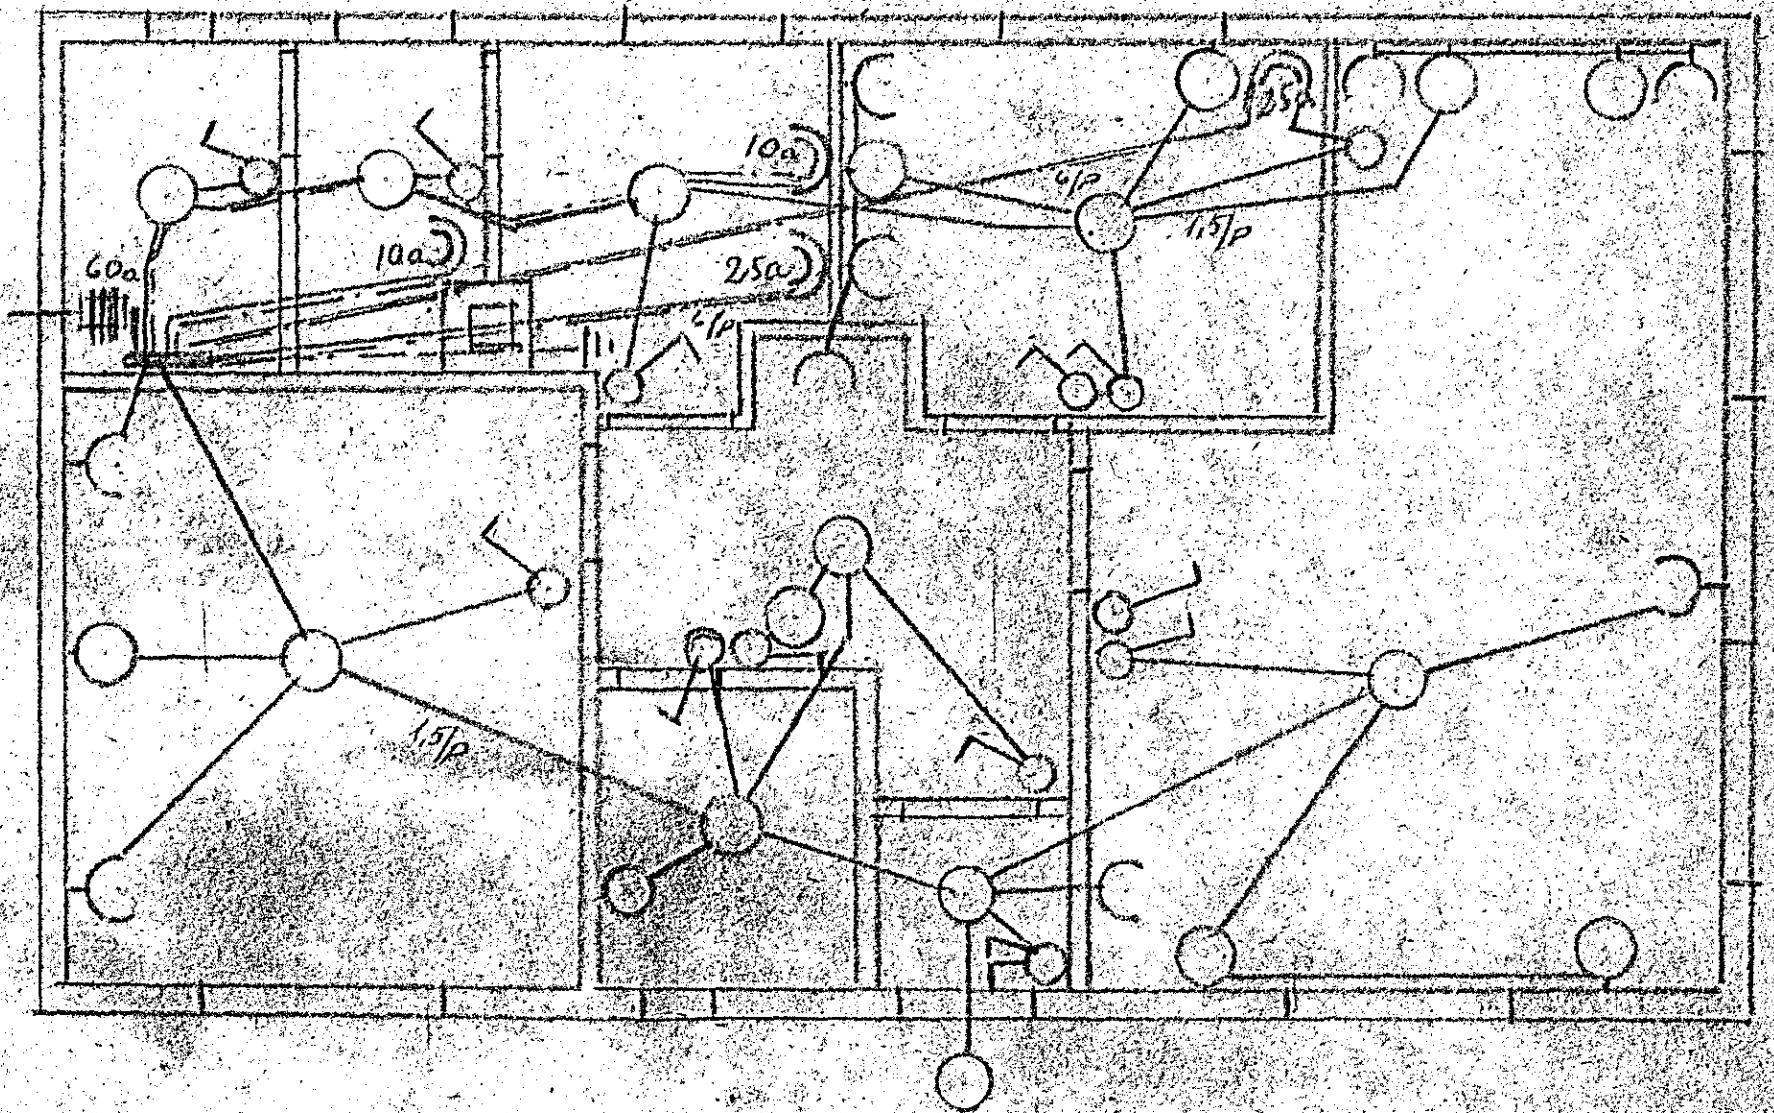

274