Nr. 32

Húsveita nr. 743 Teikning nr. 3:2
Samþykkt þ. 19 42
f.h. RAFVEITU HAFNARFJARÐAR

Eftirlitsmaður rafl agna

Raflögn í sundhöll Hafnarfjarðar

Mkv. 1:100.

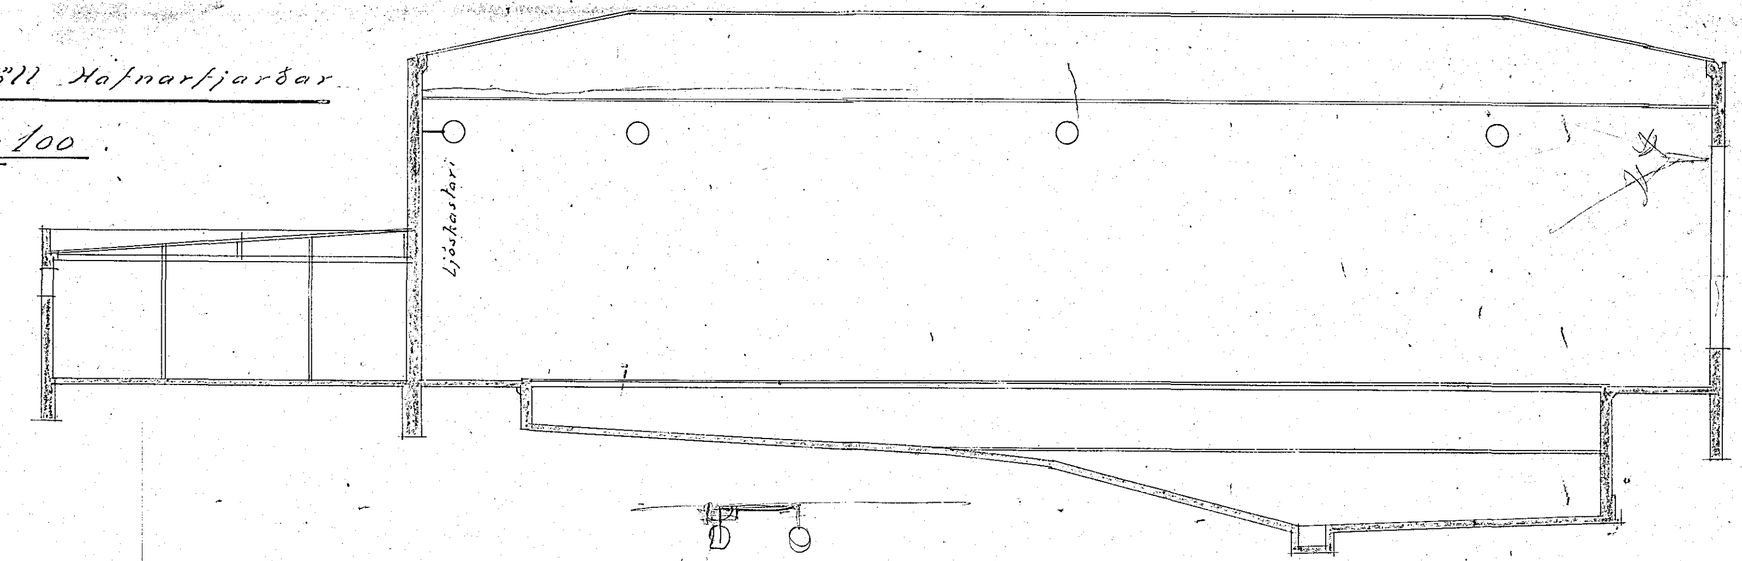

Tvípóla rofar á töflu fyrir allar ljósgreinar.

Hafnarfirði 31/4-42
V. Thoroddsen.