
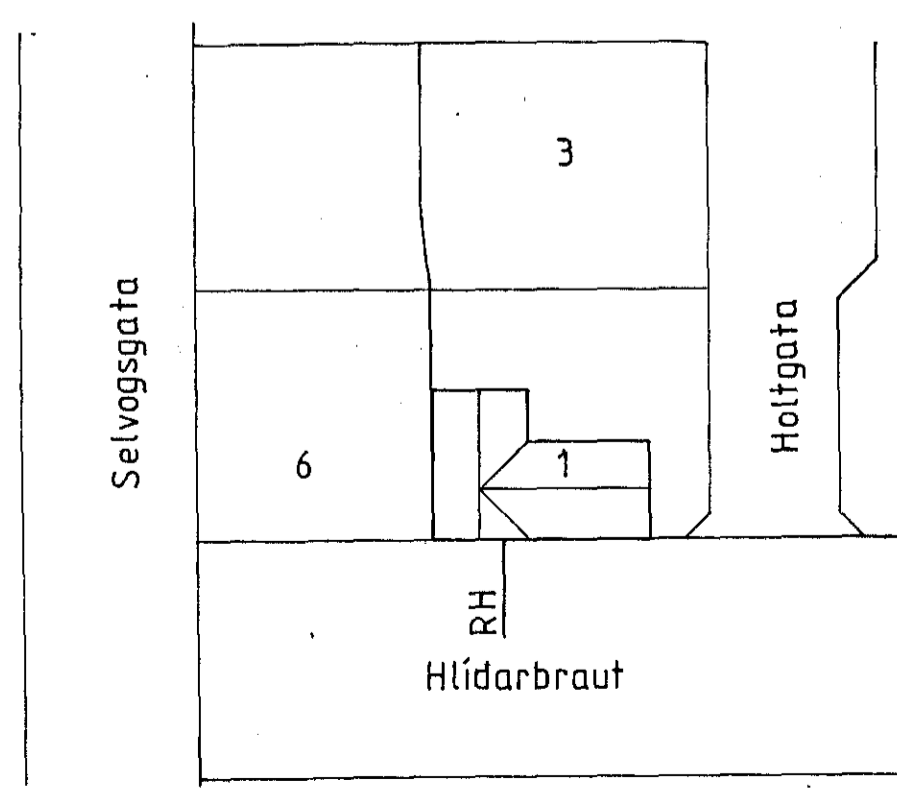


70cm í jörd  
RH 50mm  
F 50mm

Inntök samþykkt 3.110.1988  
f.h. RAUFVEITU HAUFNARFIARÐAR  
*Alfredur Þorsteinsson*

**SKÝRINGAR**

- HÆÐ ROFA SKAL VERA 110 CM FRÁ FULLFRÁGENGNUM GÖLFUM.
- HÆÐ ROFA Í HJÓNAHERB. SÉ 80 CM.
- HÆÐ TENGLA VIÐ ROFA SÉ Í SÖMU HÆÐ OG ROFINN.
- HÆÐ TENGLA, L OG F SÉU 20CM.
- HÆÐ VEGGLJÓSA SÉ 160 CM.
- HÆÐ VEGGLJÓSA Í WC. OG BAÐI SÉ 200 CM.
- HÆÐ VEGGLJÓSA Í ELDHÚSI SÉ 150CM.
- HÆÐ TENGLA FYRIR ELDAVÉL SÉ 30CM.
- HÆÐ DYRABJÖLLU SÉ 220CM.
- MÁLSTRAUMUR ROFA OG TENGLA SÉ 10A.
- PIPUR SÉU 16MM OG VÍR 1,5MM.
- TAKA SKAL MÁL MILLIVEGGJA SKV. SMÍÐATEIKNINGU.
- NEMA ANNARS SÉ GETID.

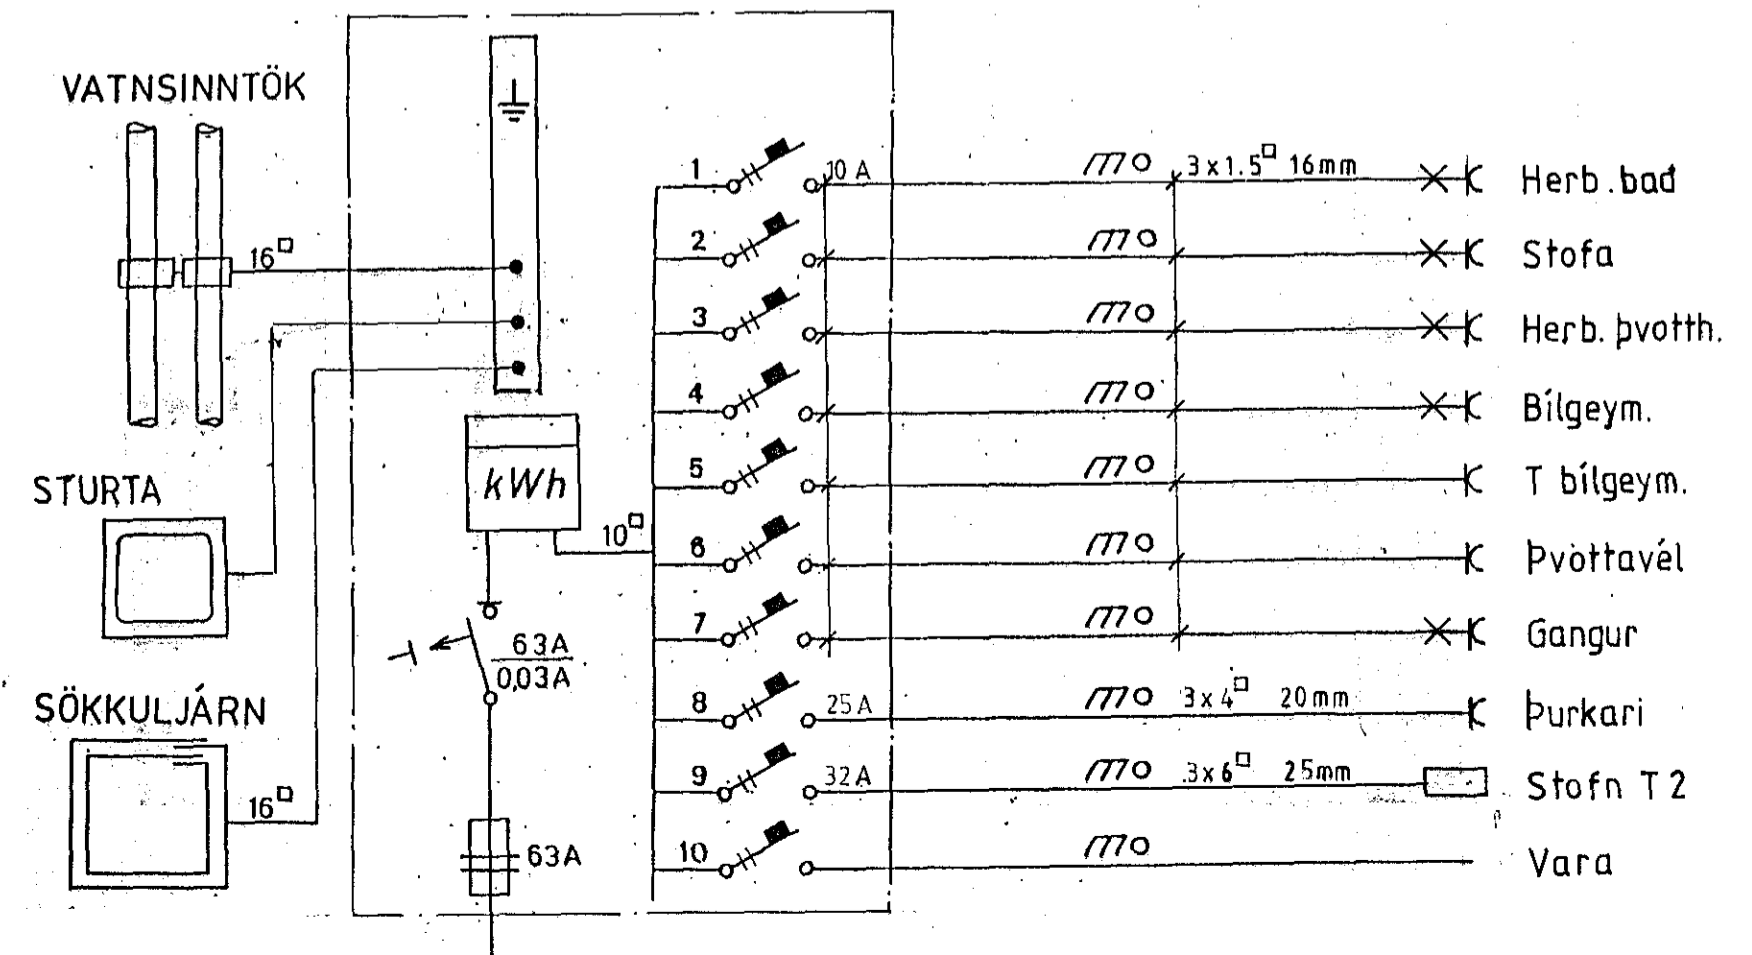

**Hlíðarbraut 1 Hafnarfirdi**

Raflagnateikning	teikning no.49
Grunnmynd, snið, einlínmynd, afstöðumynd	blað 1 af 1
	mkv. 1:50.1:100.1:500
	dags. sep
Þórður K. Kristjánsson Rafvirki s.54750	hannað <i>Þorður</i>
VElma Cates	teiknað <i>Þorður</i>

TEIKNING NR. 35