



Flensborgarskóli  
Rasmagnslögn

Húsvéita nr. 688 Teikning nr. 7  
Samþykkt þ. 19  
f.h. RAFVEITU HAFNARFJARÐAR

Eftirlitamaður rullagna

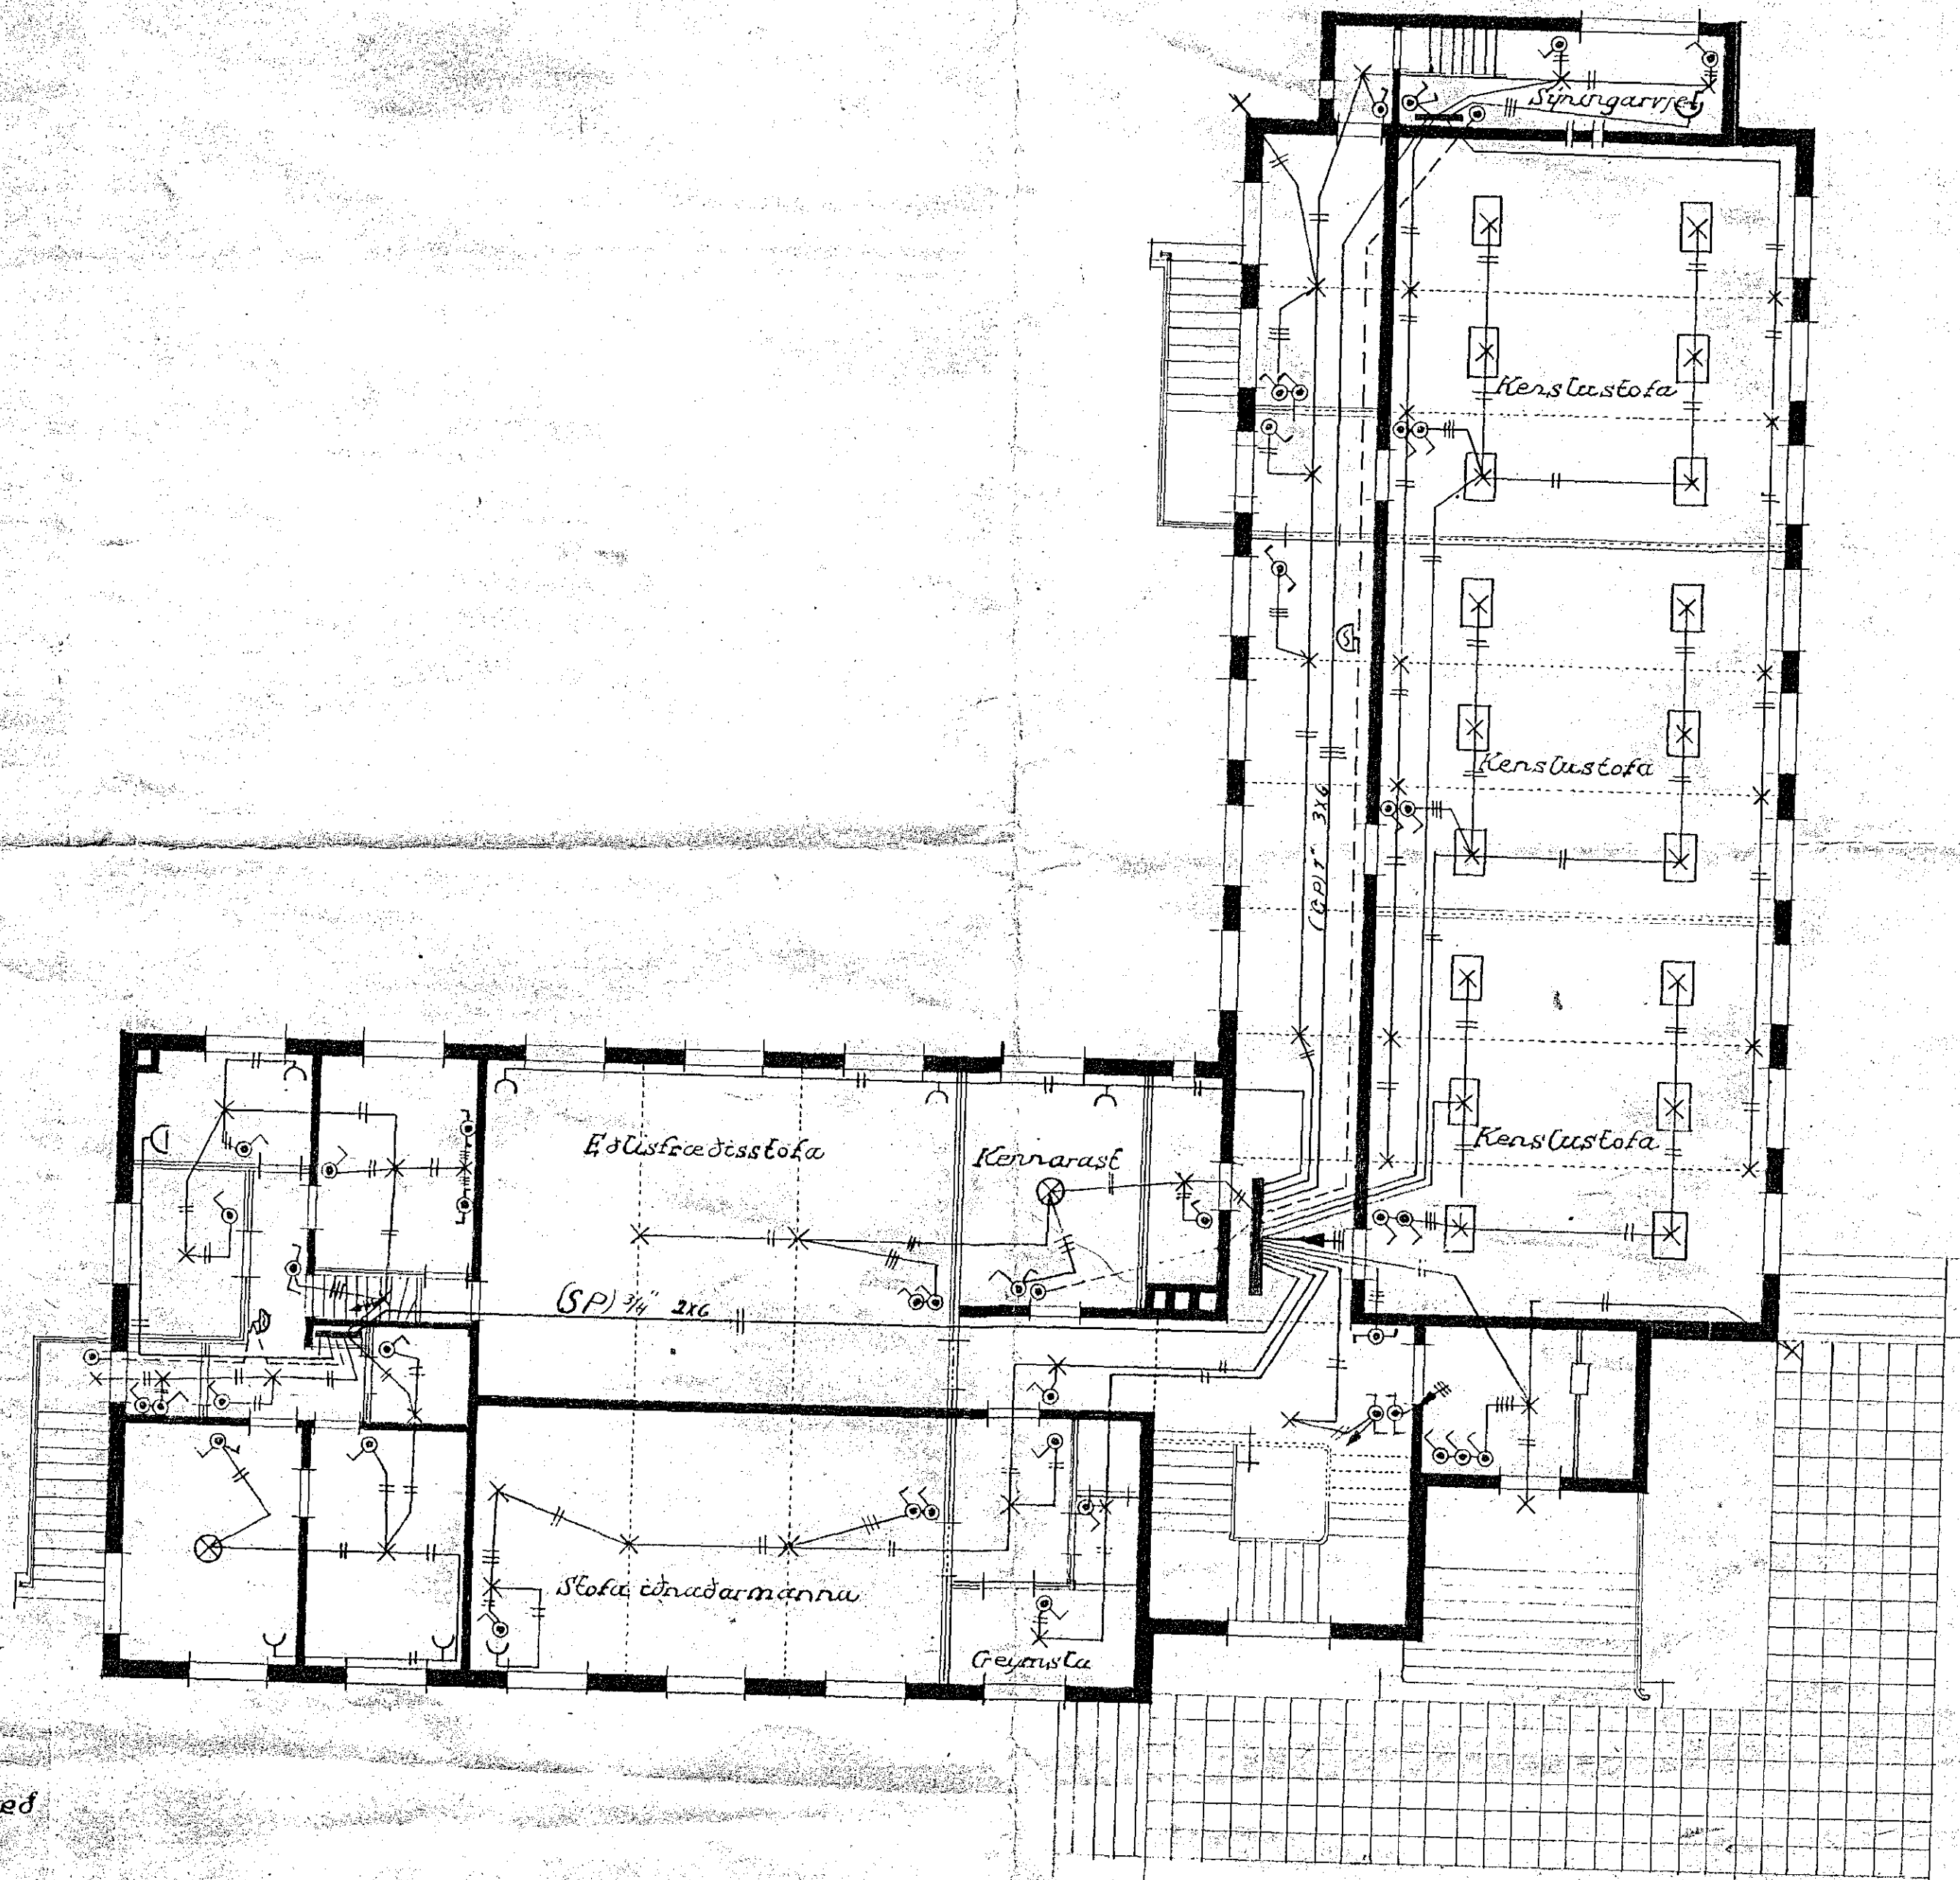

1 hæð

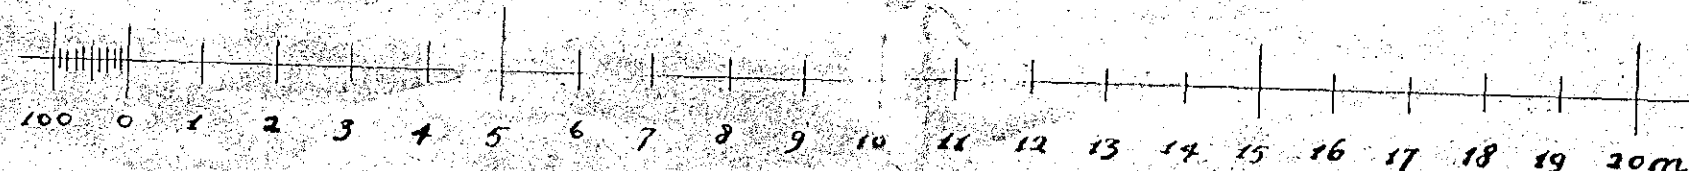

Reykjavík í júní 1935  
Jón Guðni