


Húsvéltá nr. 686 Teikning nr. 4  
Samþykkt þ. 1979 1954

F.h. RAFVEITU HAFNARFJÁRDAR  
*Ólafur V. Þorsteinsson*  
Umráðgjafi rúfagna

# Karmeliten Kláustur Hatnartirði

## Viðbygging

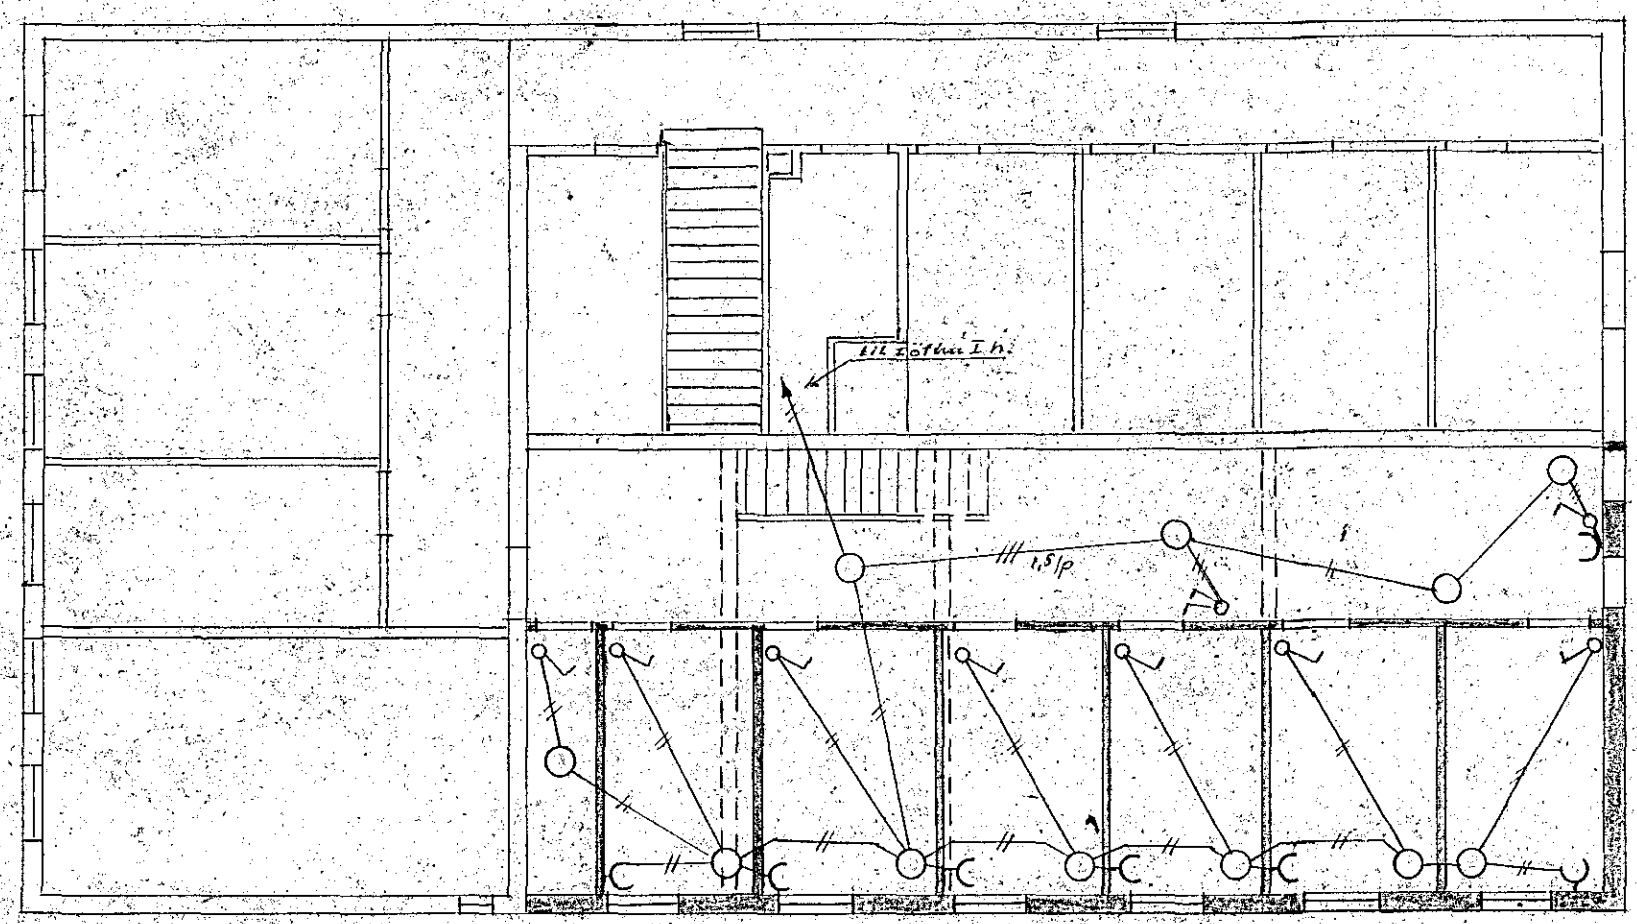

II hæð

4

Hatnart. í sept. 1954  
þau. Sigurðsson

Oldust 37